


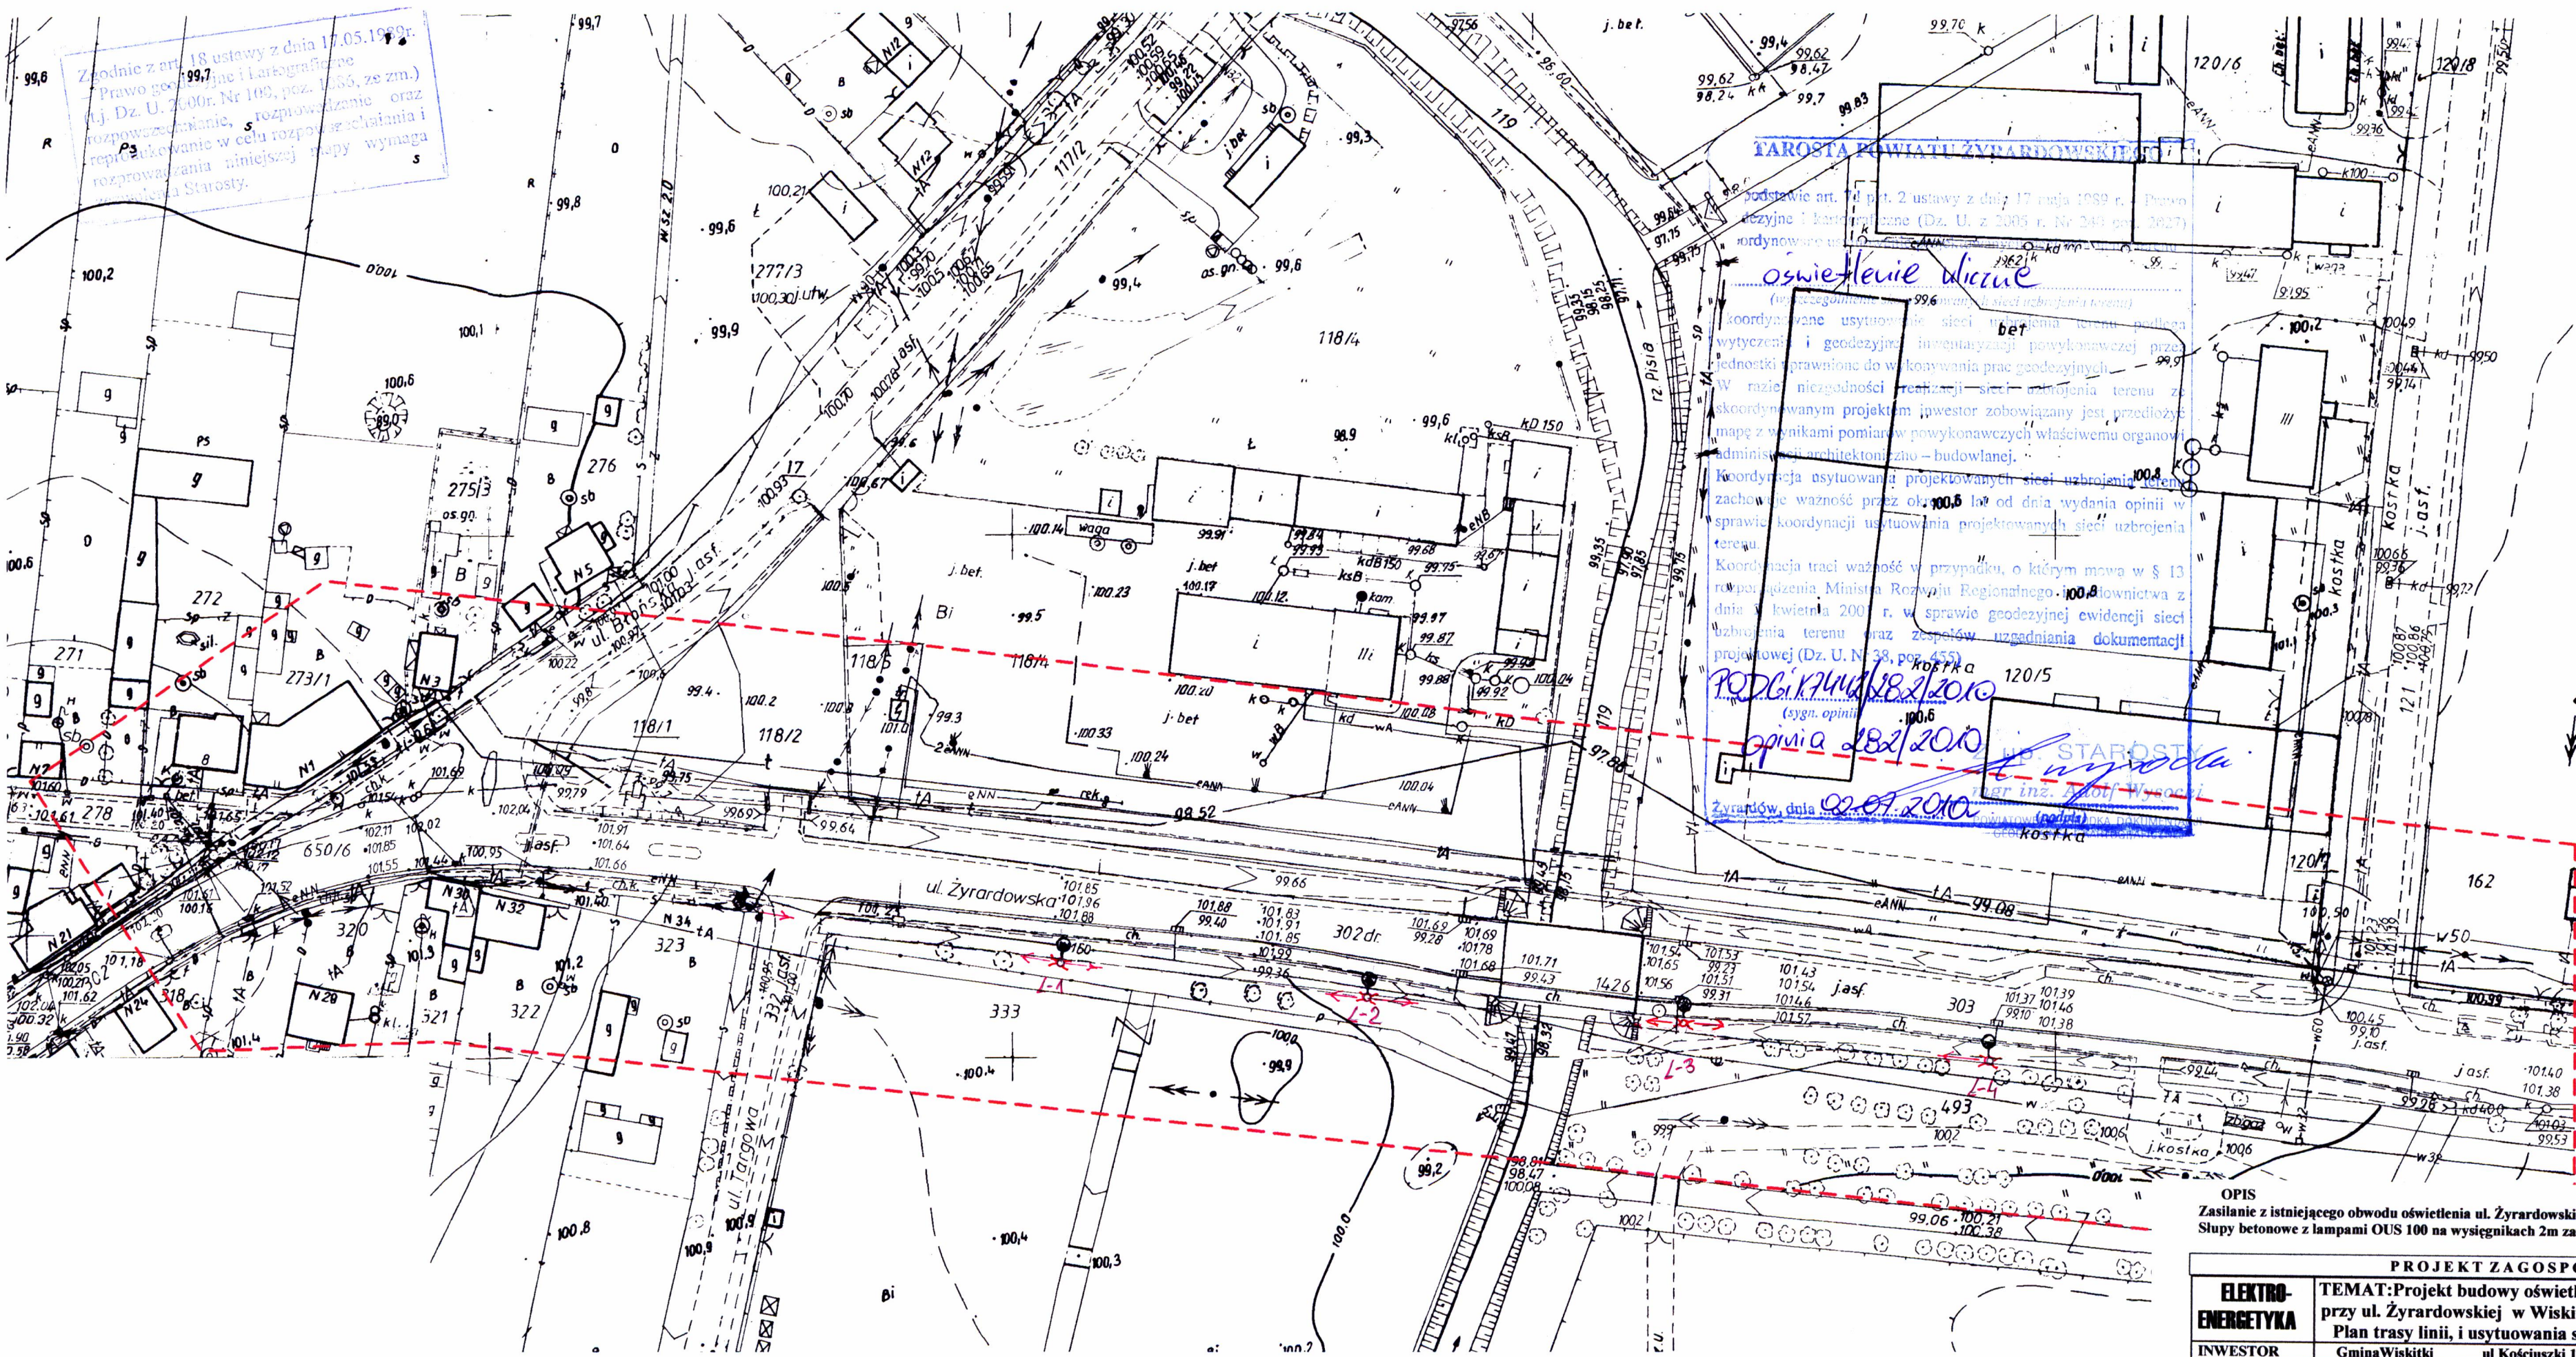

Województwo mazowieckie
Powiat żyrardowski
Gmina Wiskitki
Obręb Wiskitki
Obiekt dz. ew 117/2, 302, 303
ul. Błońska, ul. Żyrardowska

Fragment mapy zasadniczej
skala 1 : 1000
Arkusz nr 272.232.253
272.234.051

Przedstawiona sytuacja jest zgodna
ze stanem faktycznym na gruncie
na dzień 15.12.2009 r.
Nie wyklucza się istnienia w terenie
urządzeń podziemnych, dla których
brak było informacji branżowych
i nie zostały odnalezione w terenie
w czasie inwentaryzacji geodezyjnej.

Mapa niniejsza może służyć do
celów projektowych

Przedsiębiorstwo Usług
GEODEZYJNYCH
A. Aronowski i A. Rusak
ul. 1 Maja 41 pok. 25
96-300 Żyrardów, tel. (0-46) 855-22-72
NIP 836-10-37-664,regon. 750339903

GEODETA UPRAWNIONY
inż. Adam Aronowski
96-300 Żyrardów, ul. Okrzei 8/14 m. 19
tel. (0-46) 855-23-85
zaśw. MGPIB nr 11307

POWIATOWY OŚRODEK DOKUMENTACJI
GEODEZYJNEJ I KARTOGRAFICZNEJ
w Żyrardowie

W obszarze oznaczonym linią
dokonano aktualizacji treści mapy zasadniczej.
Dokumenty z pomiaru uzupełniającego przyjęto do
zasobu powiatowego w dniu
i zewidencjonowano pod nr
Niniejsza mapa może służyć do celów projektowych.
Projektowane obiekty budowlane wymagające pozwolenia
na budowę podlegają wytyczeniu i inwentaryzacji powyko-
nawczej przez jednostki upr. do wyk. prac geodezyjnych
Żyrardów, dnia
Z UP. STAROSTY

OPIS
Zasilanie z istniejącego obwodu oświetlenia ul. Żyrardowskiej
Słupy betonowe z lampami OUS 100 na wysięgnikach 2m zasilane linią napowietrzną i usytuowane 0,5m od granicy pasa drogowego.

PROJEKT ZAGOSPODAROWANIA TERENU			
ELEKTRO-ENERGETYKA	TEMAT: Projekt budowy oświetlenia drogi krajowej. 50 przy ul. Żyrardowskiej w Wiskitkach gm. Wiskitki Plan trasy linii, i usytuowania słupów	Skala 1 : 1000	Nr.rys. 1 maj 2010
INWESTOR	Gmina Wiskitki ul Kościuszki 1 96-315 Wiskitki	Upraw	Podpis
Projektował	inż. Sławomir Żuchowski	17/77154/89	
Sprawdził	mgr inż. Witold Żuchowski	9/98 Sk-cc	