

KERG 32/0-45/2011

Zgodnie z art. 18 ustawy z dnia 17.05.1989r.
- Prawo geodezyjne i kartograficzne
(t.j. Dz. U. 2000r. Nr 100, poz. 1086, ze zm.)
rozpowszechnianie, rozprowadzanie oraz
reprodukowanie w celu rozpowszechniania
rozprowadzania niniejszej mapy wymaga
zezwolenia Skarbu Państwa


Załącznik Nr 6
do decyzji z dnia 24.11.2011
Nr GD.7320.73.2011-2


Sprawdzający:	mgr inż. A. Maliński upr. bud. w spec. instal.- inż.	
---------------	--	--

Z. Kosiorek

1:1000

A.Gm WISKITKI
1.wies Guzów PGR
2.Cukrownia Guzów

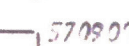

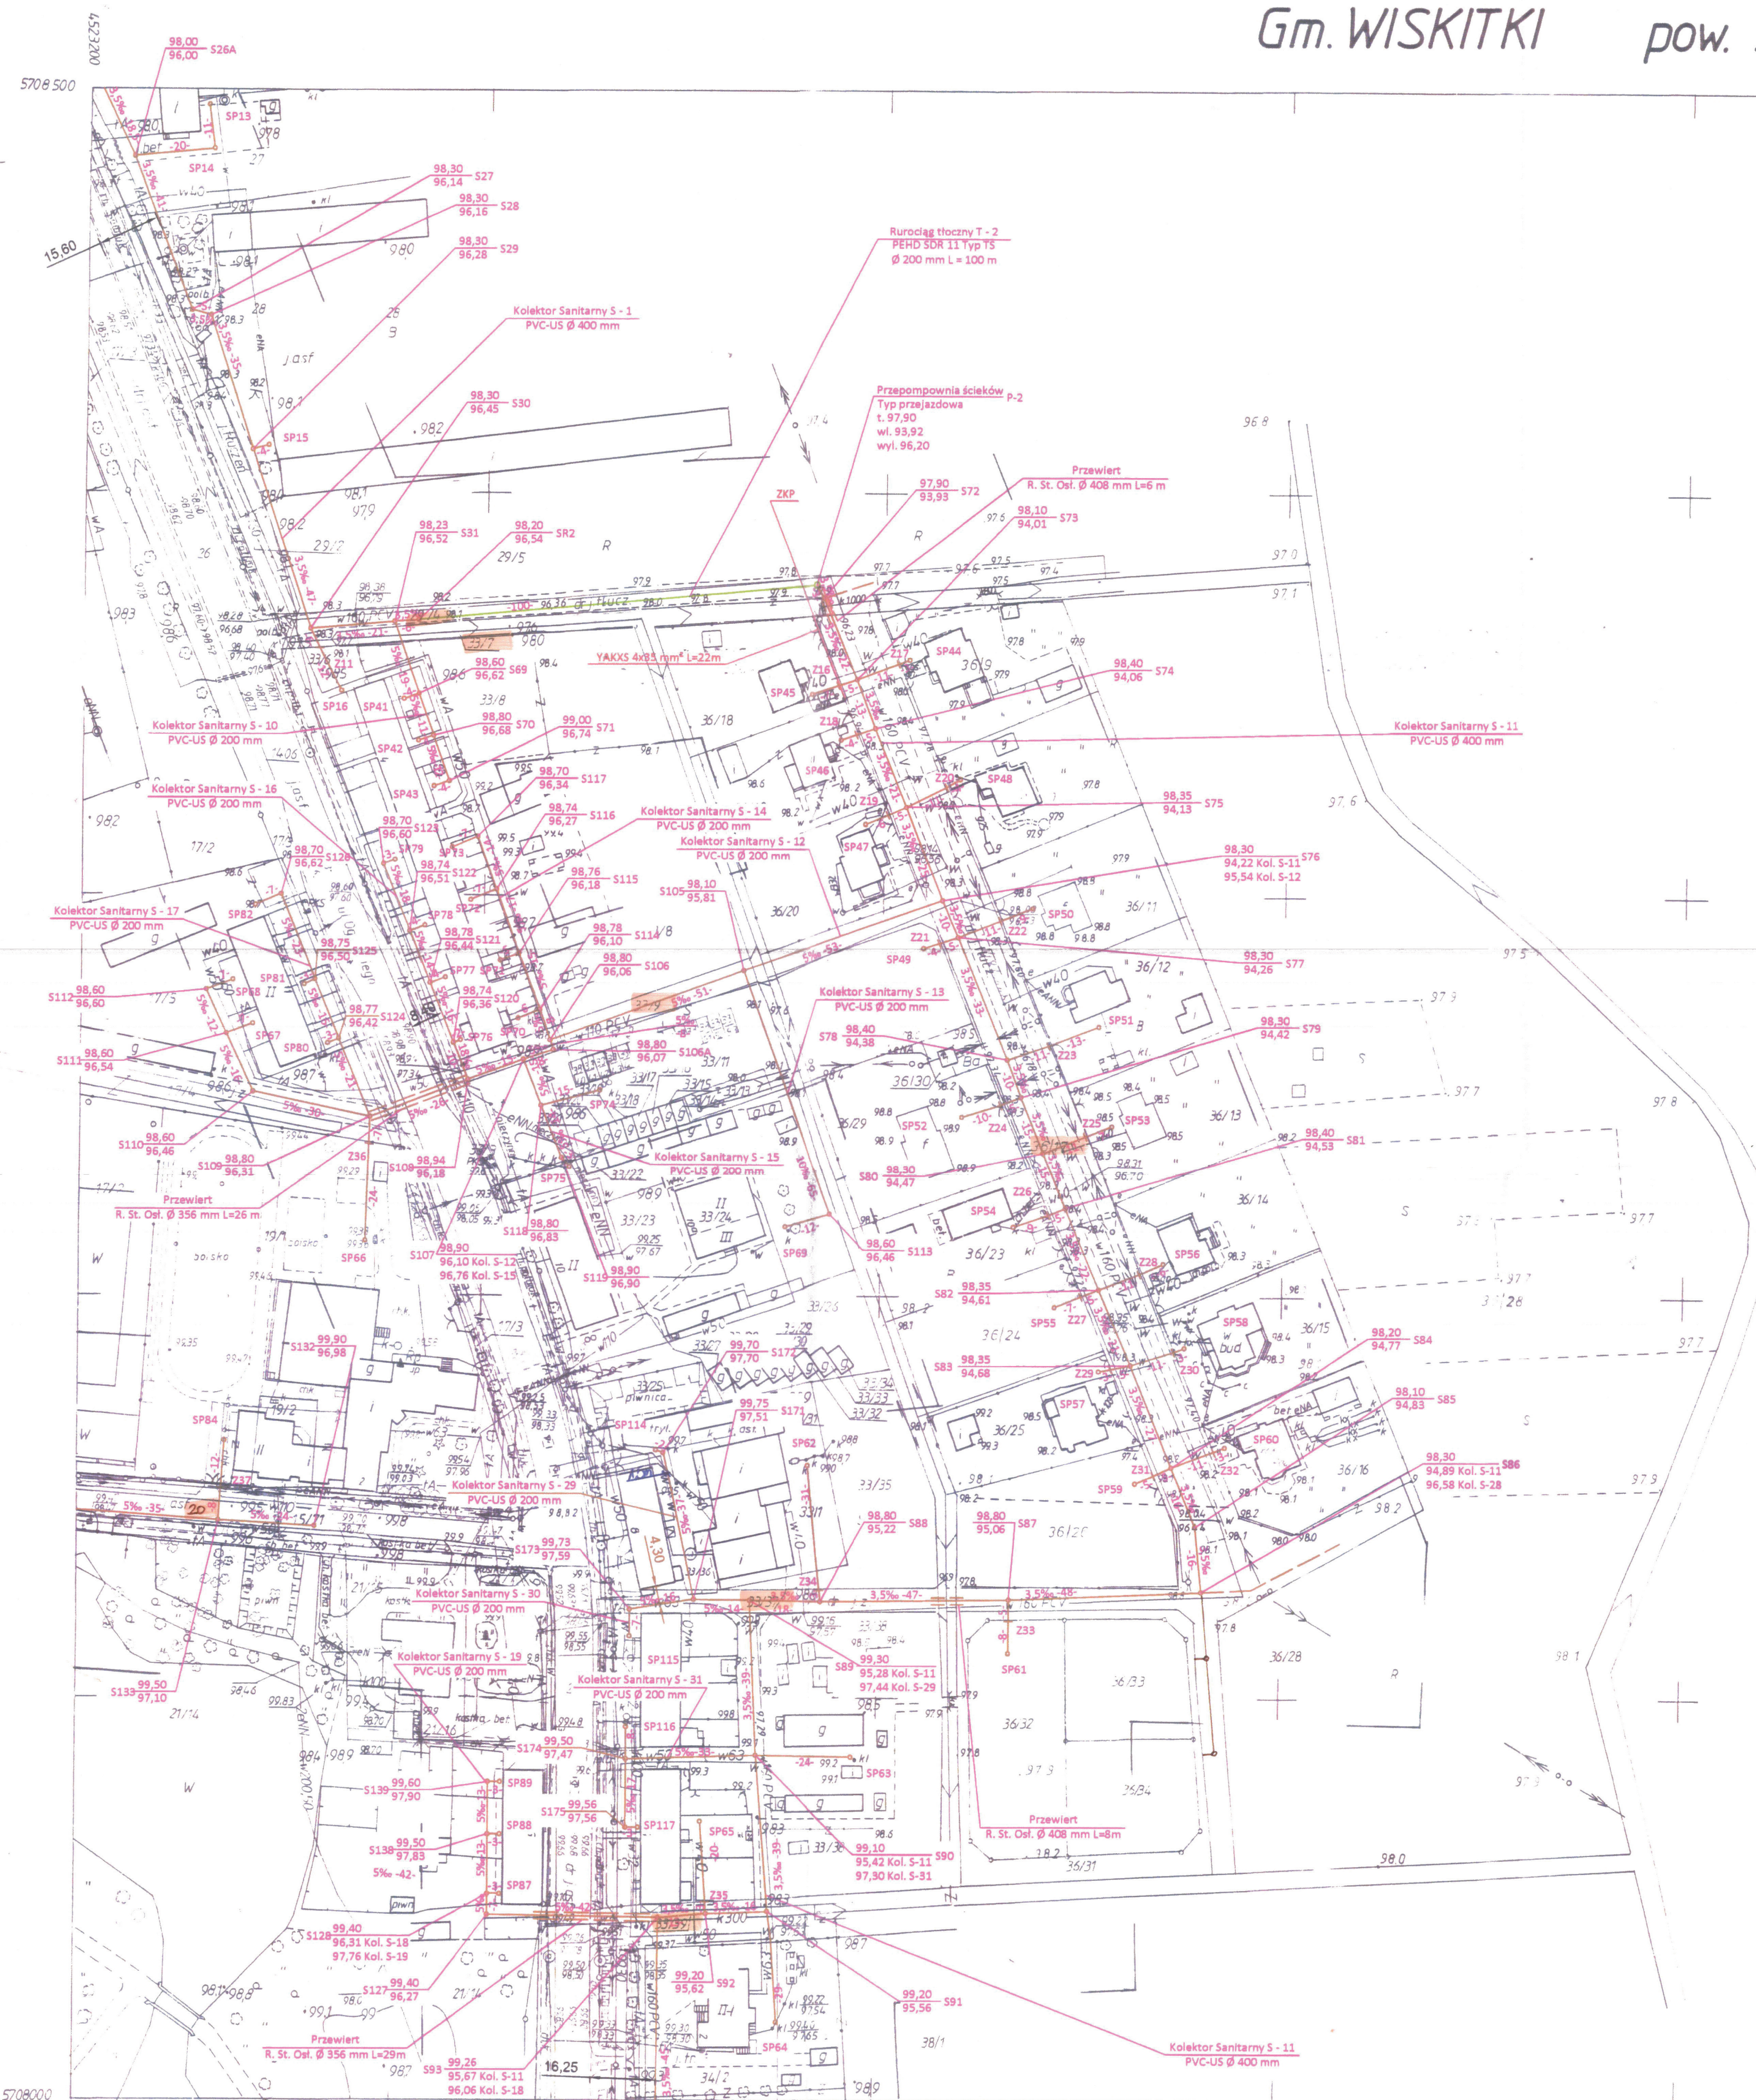

MAPA ZASADNICZA

Założona w 1992 r. przez

PRZEDSIĘBIORSTWO USŁUG GEODEZYJNYCH I KARTOGRAFICZNYCH
W SKIERNIEWICACH

mgr inż. St. Wozniak Z. Kosiorek

MAPA SYTUACYJNO – WYSOKOŚCIOWA
Skala 1 : 1000

**Obiekt: ALEKSANDRÓW, GUZÓW, GUZÓW PGR, GUZÓW CUKROWNIA,
CYGANKA, STAROWISKITKI PARCELE**

Gmina: Wiskitki
Powiat: żyrdowski
woj. mazowieckie
Mapy w zakresie: 272.232.022.024.033.072.074.081.083.122.131.133.134.181.182.184
Sytuacja w zakresie aktualna na dn: ~~04.08.08.2011r.~~ 06.09.2011r.
KRG 3270-45/2011

Usługi Geodezyjno-Kartograficzne
"GEOPOL"
 ul. Słowackiego 33, 87-700 Aleksandrowo Kujawskie
 woj. kujawsko-pomorskie
 NIP 881-125-85-76, Regon: 141804
 tel./fax 064 282 78 73, e-mail: g.104@wp.pl
"GEOPOL"
GEODETA
 Mariusz Jędrzejowski
 87-700 Aleksandrowo Kujawskie
 NIP: 881-125-85-76
 tel.: 212-20433

POWIATOWY OŚRODEK DOKUMENTACJI
GEODEZYJNEJ I KARTOGRAFICZNEJ
w Żyrardowie

W obazbie oznaczonym linią
dokonano aktualizacji treści mapy zasadniczej.
Dokumenty z pomiaru uzupełniającego przyjęto do
zarchiwu powiatowego w dniu 2
i zewidencjonowano pod nr 27
Niniejsza mapa może służyć do celów projektowych.
Projektowane obiekty budowlane wymagające pozwolenia
na budowę podlegają wytyczeniu i inwentaryzacji powyżej
wymaganej przez jednolity upr. do wyk. pr. geodezyjnych

Żyrardów, dnia 27 z up. STA

Zgodnie z art. 18 ustawy z dnia 17.05.1989r.
- Prawo geodezyjne i kartograficzne
(t.j. Dz. U. 2000r. Nr 100, poz. 1086, ze zm.)
rozpowszechnianie, rozprowadzanie oraz
reprodukowanie w celu rozpowszechniania i
rozprowadzania niniejszej mapy wymaga
zezwolenia Starosty.

STARSZYSTWA POWIATU ZŁOTOKA
Na podstawie art. 71 § 1 pkt 1 ustawy z dnia 14 czerwca 1990 r. o
prezencji i trybie postępowania w sądownictwie (Dz. U. z 1990 r. Nr 24, poz. 159,
składającą się z art. 1-11, 13-14, 16-17, 19-20, 22-23, 25-26, 28-29, 31-32, 34-35, 37-38, 40-41,
43-44, 46-47, 49-50, 52-53, 55-56, 58-59, 61-62, 64-65, 67-68, 70-71, 73-74, 76-77, 79-80, 82-83, 85-86,
88-89, 91-92, 94-95, 97-98, 100-101, 103-104, 106-107, 109-110, 112-113, 115-116, 118-119, 121-122, 124-125,
127-128, 130-131, 133-134, 136-137, 139-140, 142-143, 145-146, 148-149, 151-152, 154-155, 157-158, 160-161, 163-164,
166-167, 169-170, 172-173, 175-176, 178-179, 181-182, 184-185, 187-188, 190-191, 193-194, 196-197, 199-200, 202-203,
205-206, 208-209, 211-212, 214-215, 217-218, 220-221, 223-224, 226-227, 229-230, 232-233, 235-236, 238-239, 241-242,
244-245, 247-248, 250-251, 253-254, 256-257, 259-260, 262-263, 265-266, 268-269, 271-272, 274-275, 277-278, 280-281,
283-284, 286-287, 289-290, 292-293, 295-296, 298-299, 301-302, 304-305, 307-308, 310-311, 313-314, 316-317, 319-320,
322-323, 325-326, 328-329, 331-332, 334-335, 337-338, 340-341, 343-344, 346-347, 349-350, 352-353, 355-356, 358-359,
361-362, 364-365, 367-368, 370-371, 373-374, 376-377, 379-380, 382-383, 385-386, 388-389, 391-392, 394-395, 397-398,
400-401, 403-404, 406-407, 409-410, 412-413, 415-416, 418-419, 421-422, 424-425, 427-428, 430-431, 433-434, 436-437,
439-440, 442-443, 445-446, 448-449, 451-452, 454-455, 457-458, 460-461, 463-464, 466-467, 469-470, 472-473, 475-476,
478-479, 481-482, 484-485, 487-488, 490-491, 493-494, 496-497, 499-500, 502-503, 505-506, 508-509, 511-512, 514-515,
517-518, 520-521, 523-524, 526-527, 529-530, 532-533, 535-536, 538-539, 541-542, 544-545, 547-548, 550-551, 553-554,
556-557, 559-560, 562-563, 565-566, 568-569, 571-572, 574-575, 577-578, 580-581, 583-584, 586-587, 589-590, 592-593,
595-596, 598-599, 601-602, 604-605, 607-608, 610-611, 613-614, 616-617, 619-620, 622-623, 625-626, 628-629, 631-632,
634-635, 637-638, 640-641, 643-644, 646-647, 649-650, 652-653, 655-656, 658-659, 661-662, 664-665, 667-668, 670-671,
673-674, 676-677, 679-680, 682-683, 685-686, 688-689, 691-692, 694-695, 697-698, 699-700, 702-703, 705-706, 708-709,
711-712, 714-715, 717-718, 720-721, 723-724, 726-727, 729-730, 732-733, 735-736, 738-739, 741-742, 744-745, 747-748,
750-751, 753-754, 756-757, 759-760, 762-763, 765-766, 768-769, 771-772, 774-775, 777-778, 780-781, 783-784, 786-787,
789-790, 792-793, 795-796, 798-799, 801-802, 804-805, 807-808, 810-811, 813-814, 816-817, 819-820, 822-823, 825-826,
828-829, 831-832, 834-835, 837-838, 840-841, 843-844, 846-847, 849-850, 852-853, 855-856, 858-859, 861-862, 864-865,
867-868, 870-871, 873-874, 876-877, 879-880, 882-883, 885-886, 888-889, 891-892, 894-895, 897-898, 899-900, 902-903,
905-906, 908-909, 911-912, 914-915, 917-918, 920-921, 923-924, 926-927, 929-930, 932-933, 935-936, 938-939, 941-942,
944-945, 947-948, 950-951, 953-954, 956-957, 959-960, 962-963, 965-966, 968-969, 971-972, 974-975, 977-978, 980-981,
983-984, 986-987, 989-990, 992-993, 995-996, 998-999, 1001-1002, 1004-1005, 1007-1008, 1010-1011, 1013-1014, 1016-1017,
1019-1020, 1022-1023, 1025-1026, 1028-1029, 1031-1032, 1034-1035, 1037-1038, 1040-1041, 1043-1044, 1046-1047, 1049-1050,
1052-1053, 1055-1056, 1058-1059, 1061-1062, 1064-1065, 1067-1068, 1070-1071, 1073-1074, 1076-1077, 1079-1080, 1082-1083,
1085-1086, 1088-1089, 1091-1092, 1094-1095, 1097-1098, 1099-1100, 1102-1103, 1105-1106, 1108-1109, 1111-1112, 1114-1115,
1117-1118, 1120-1121, 1123-1124, 1126-1127, 1129-1130, 1132-1133, 1135-1136, 1138-1139, 1141-1142, 1144-1145, 1147-1148,
1150-1151, 1153-1154, 1156-1157, 1159-1160, 1162-1163, 1165-1166, 1168-1169, 1171-1172, 1174-1175, 1177-1178, 1180-1181,
1183-1184, 1186-1187, 1189-1190, 1192-1193, 1195-1196, 1198-1199, 1201-1202, 1204-1205, 1207-1208, 1210-1211, 1213-1214,
1216-1217, 1219-1220, 1222-1223, 1225-1226, 1228-1229, 1231-1232, 1234-1235, 1237-1238, 1240-1241, 1243-1244, 1246-1247,
1249-1250, 1252-1253, 1255-1256, 1258-1259, 1261-1262, 1264-1265, 1267-1268, 1270-1271, 1273-1274, 1276-1277, 1279-1280,
1282-1283,

PROJEKT ZAGOSPODAROWANIA TERENU				
Biuro Projektowo-Usługowe "ROLWOD" ul. Okólna 59, 62-510 Kolin				
	PROJEKT BUDOWLANY			
Objekt:	Kanalizacja sanitarna wraz z przyłączami w miejscowości Guzów Osada, Guzów ul. Świebickiego oraz Guzów przy drodze krajowej: gm. Wiskitki ETAP I			
Investor	GMINA WISKITKI ul. Kościeliska 1, 96-315 Wiskitki			
Skala 1:1000	Eg. nr.	Zał. nr.	Data : Wzrzesień 2011	
Projektant:	int. K. Cybulski upr. bud. w spec. instal.- inst. siec. wod.- kan. UAN 73/8464/21/82			
Sprawdzający:	mgr inż. A. Malinowski upr. bud. w spec. instal.- inst. siec. wod.- kan. UWP 2073/8464/21/82			

272.232.083
1:1000

URZĄD GMINY WISKITKI
96-315 Wiskitki, ul. Kościuszki 1
tel.: 46 855 47 58, 46 856 72 12
tel.: 46 856 72 16, 46 856 72 84
fax 46 855 41 54
NIP 8381751551, REGON 800546549

5

Załącznik Nr
do decyzji z dnia 24.11.2011
Nr GD 7320. 73.2011