


**Załącznik graficzny
do Uchwały Nr 36/VII/19
Rady Gminy Wiskitki
z dnia 20 maja 2019r.**

**Wycinek z mapy ewidencyjnej
wieś: Nowe Kozłowice
skala 1:5000**

**Wrys ze Studium uwarunkowań i kierunków
zagospodarowania przestrzennego gminy Wiskitki**

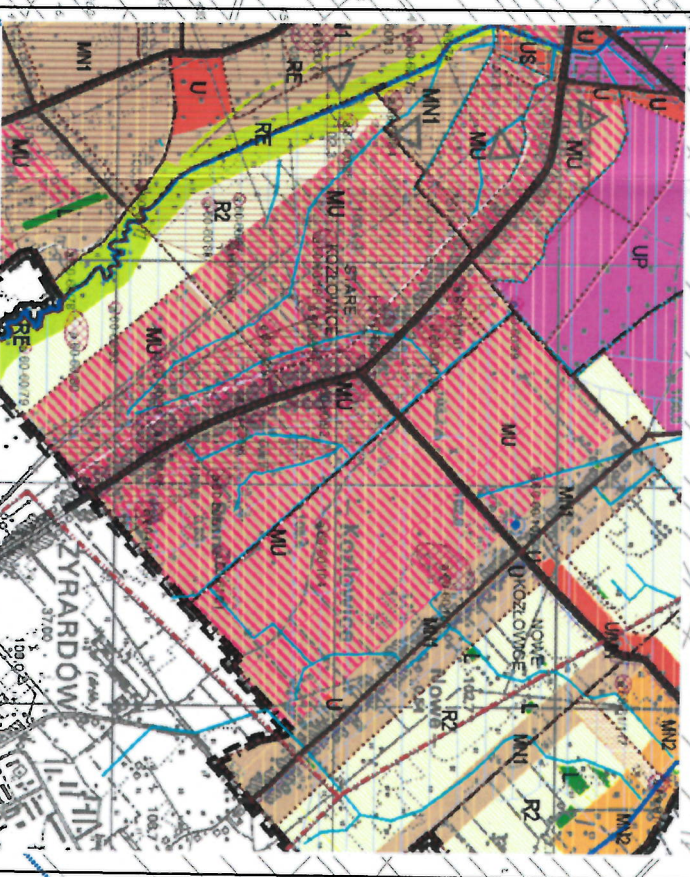


PRZEWODNICZĄCY RADY

Patrycja Dziemianczyk

- R2** obszary rolnicze
- L** obszary leśne
- RE** obszary korytarzy ekologicznych, użytków zielonych i lasów wodnych odcinków wodnych do pozostawienia w dotychczasowym użytkowaniu
- U** obszary rozwoju zabudowy usługowej
- MN1** obszary rozwoju zabudowy mieszkaniowej, usług mieszkaniowych (w tym usług użyteczności publicznej) z zachowaniem istniejącej zabudowy zagrodowej i usług
- MN2** obszary zabudowy zagrodowej z doposażeniem zabudowy mieszkaniowej jednorodzinnej i usług
- UMN** obszary rozwoju zabudowy usługowej i zabudowy mieszkaniowej i zabudowy zagrodowej



**PRACOWNIA URBANISTYCZNO-PROJEKTOWA
ZWIĄZKU MIĘDZYGMINNEGO
"MĄZOWSZE ZACHODNIE"**

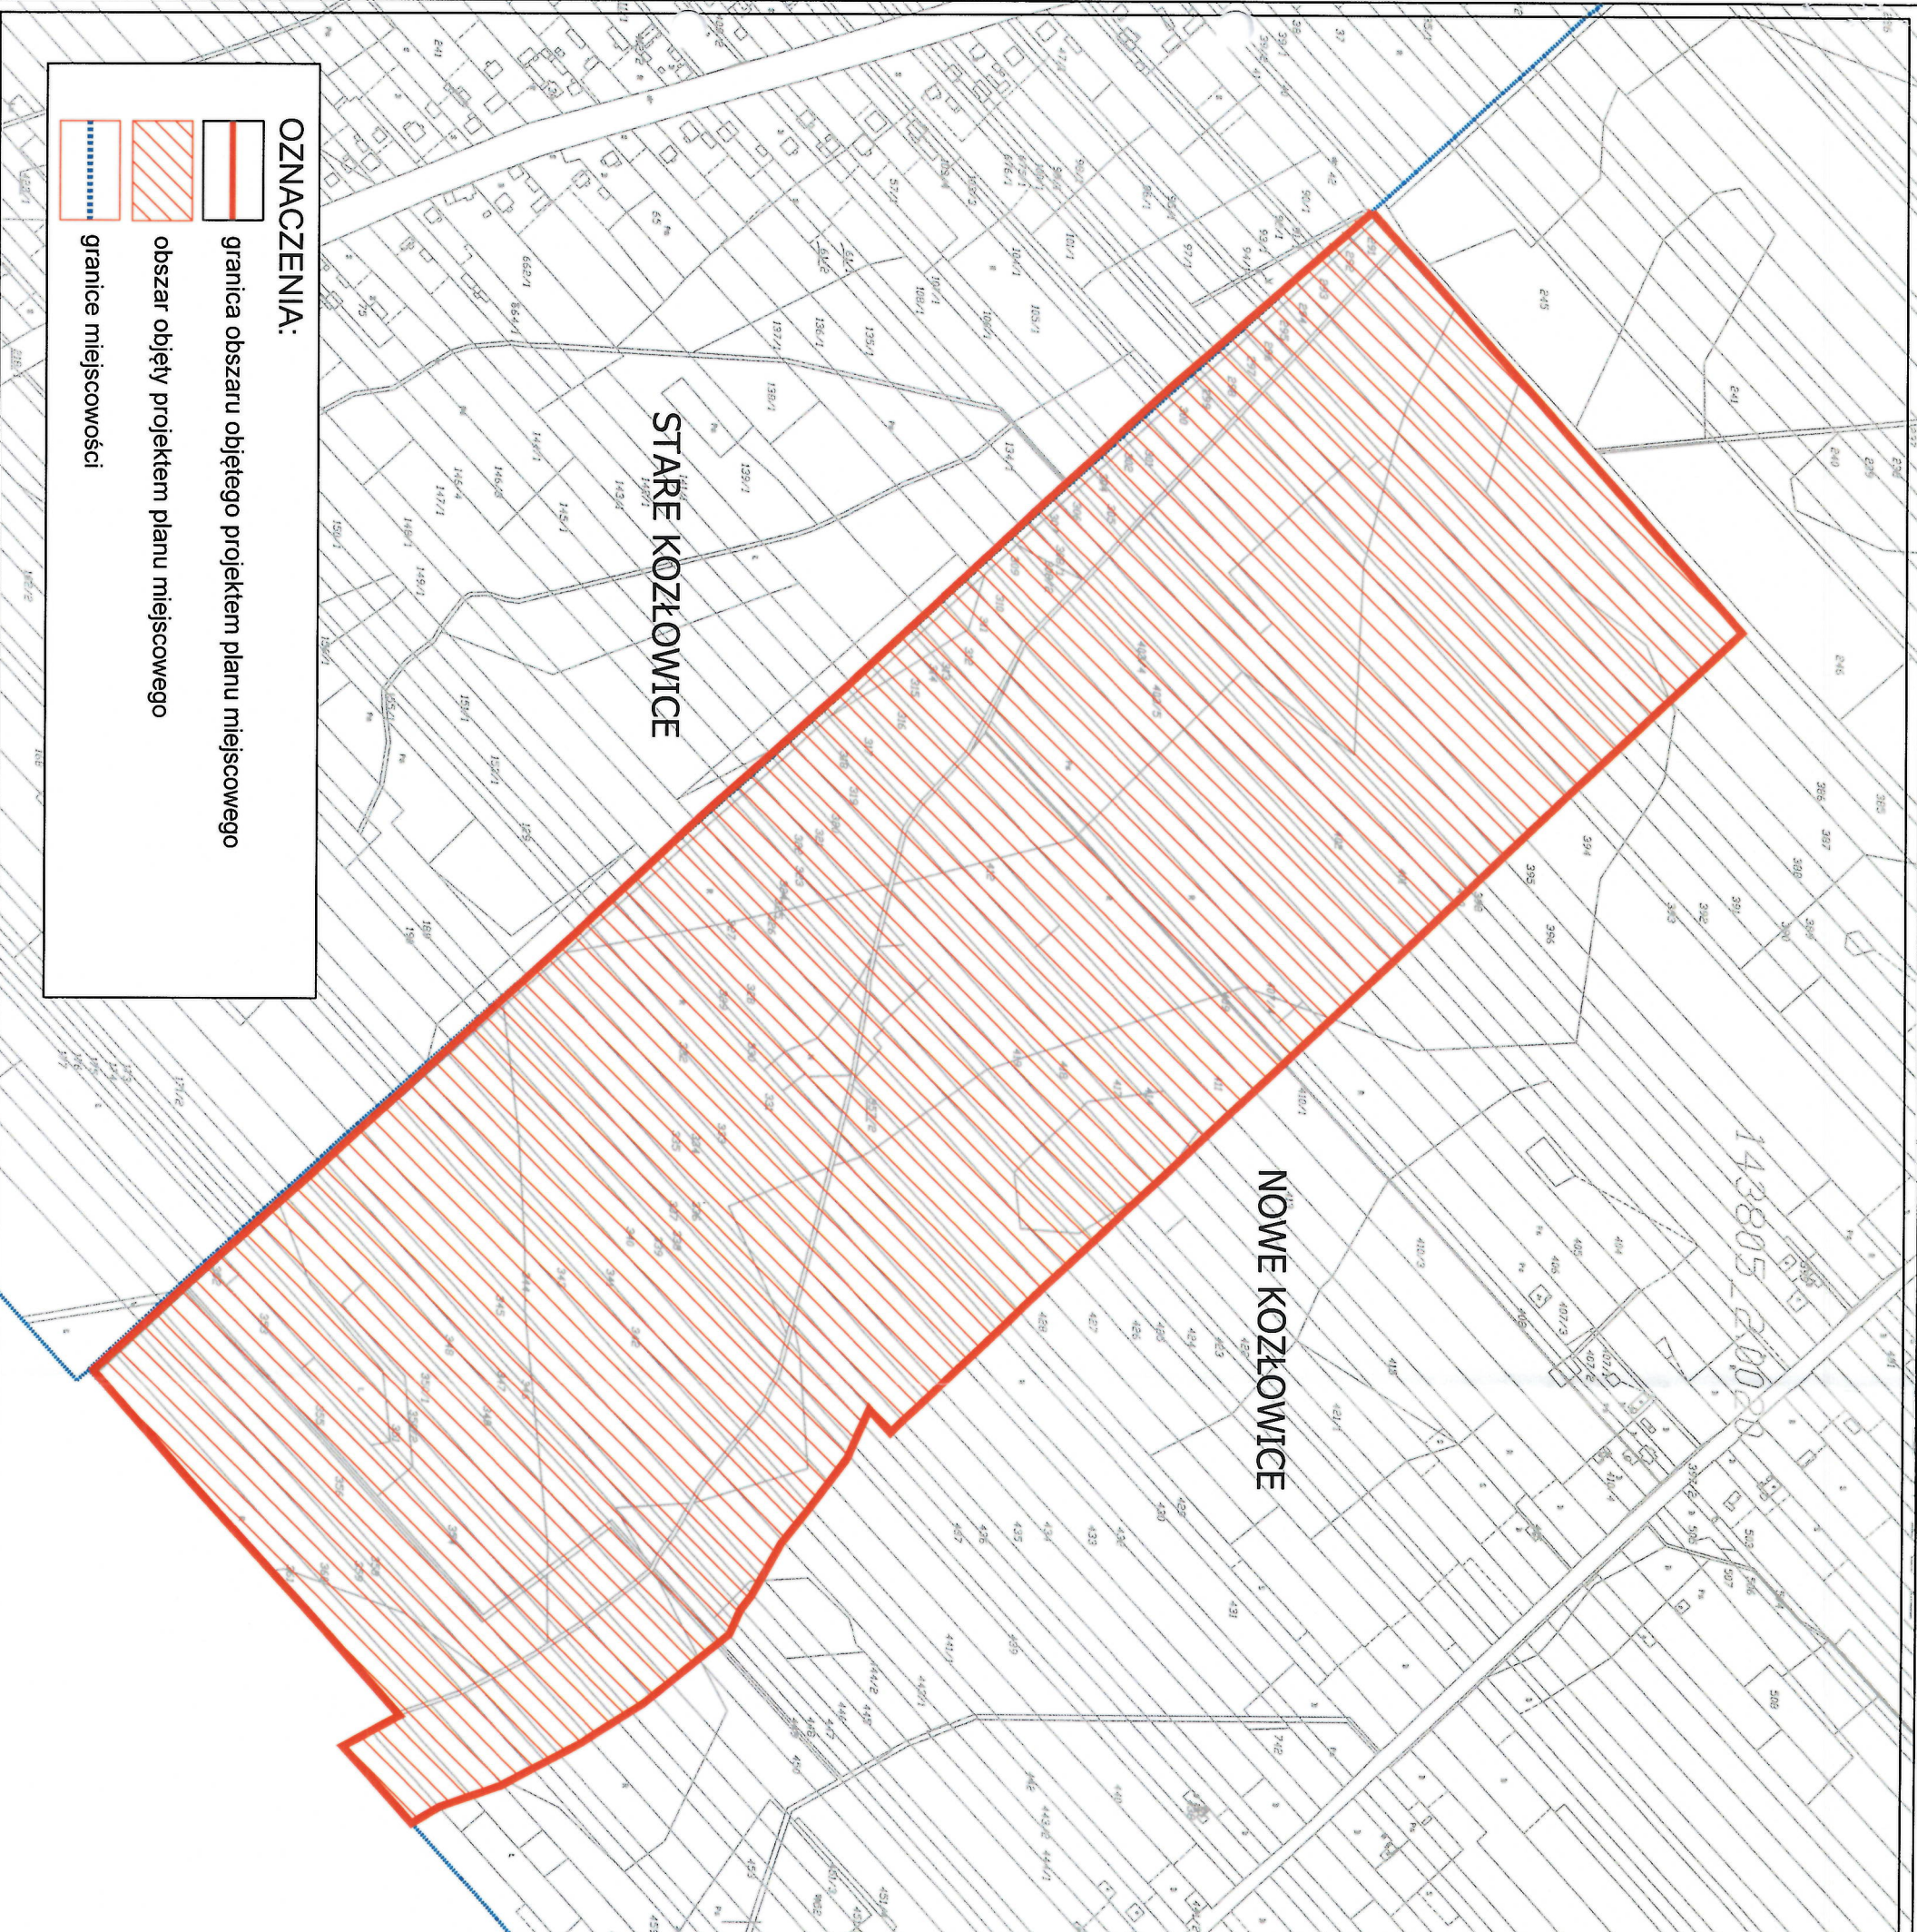

NOWE KOZŁOWICE

STARE KOZŁOWICE

OZNACZENIA:

- granica obszaru objętego projektem planu miejscowego
- obszar objęty projektem planu miejscowego
- granice miejscowości