

Załącznik graficzny
do Uchwały Nr 29/XXIX/21
Rady Miasta i Gminy Wiskitki
z dnia 12 kwietnia 2021r.

Wycinek z mapy ewidencyjnej
miejscowości: Wiskitki
skala 1:5000

PRZEWODNICZĄCY RADY


Paweł Dzięciarczyk

Wyrys ze Studium uwarunkowań i kierunków
zagospodarowania przestrzennego gminy Wiskitki



- R1 obszar rezerwy planowej w kompleksach zielonych gęb
- RE obszar rezerwy ekologicznej, obszar zielony i lasów
- UMN obszar celów województwa do przeznaczenia w długoterminowym użytkowaniu (zadanie regionalne)
- U obszar rozwoju zabudowy usługowej i zabudowy mieszkalnej
- UP obszar rozwoju zabudowy mieszkaniowej
- P obszar rozwoju ekologicznego w kierunku ekologicznych funkcji gospodarczych, terenów usługowo-produkcyjnych, terenów usługowo-produkcyjnych, terenów usługowo-produkcyjnych i innych
- P obszar rozwoju ekologicznego w kierunku ekologicznych funkcji gospodarczych, terenów usługowo-produkcyjnych, terenów usługowo-produkcyjnych i innych

PRACOWNIA URBANISTYCZNO-PROJEKTOWA
ZWIĄZKU MIĘDZYGMINNEGO
"MAZOWSZE ZACHODNIE"

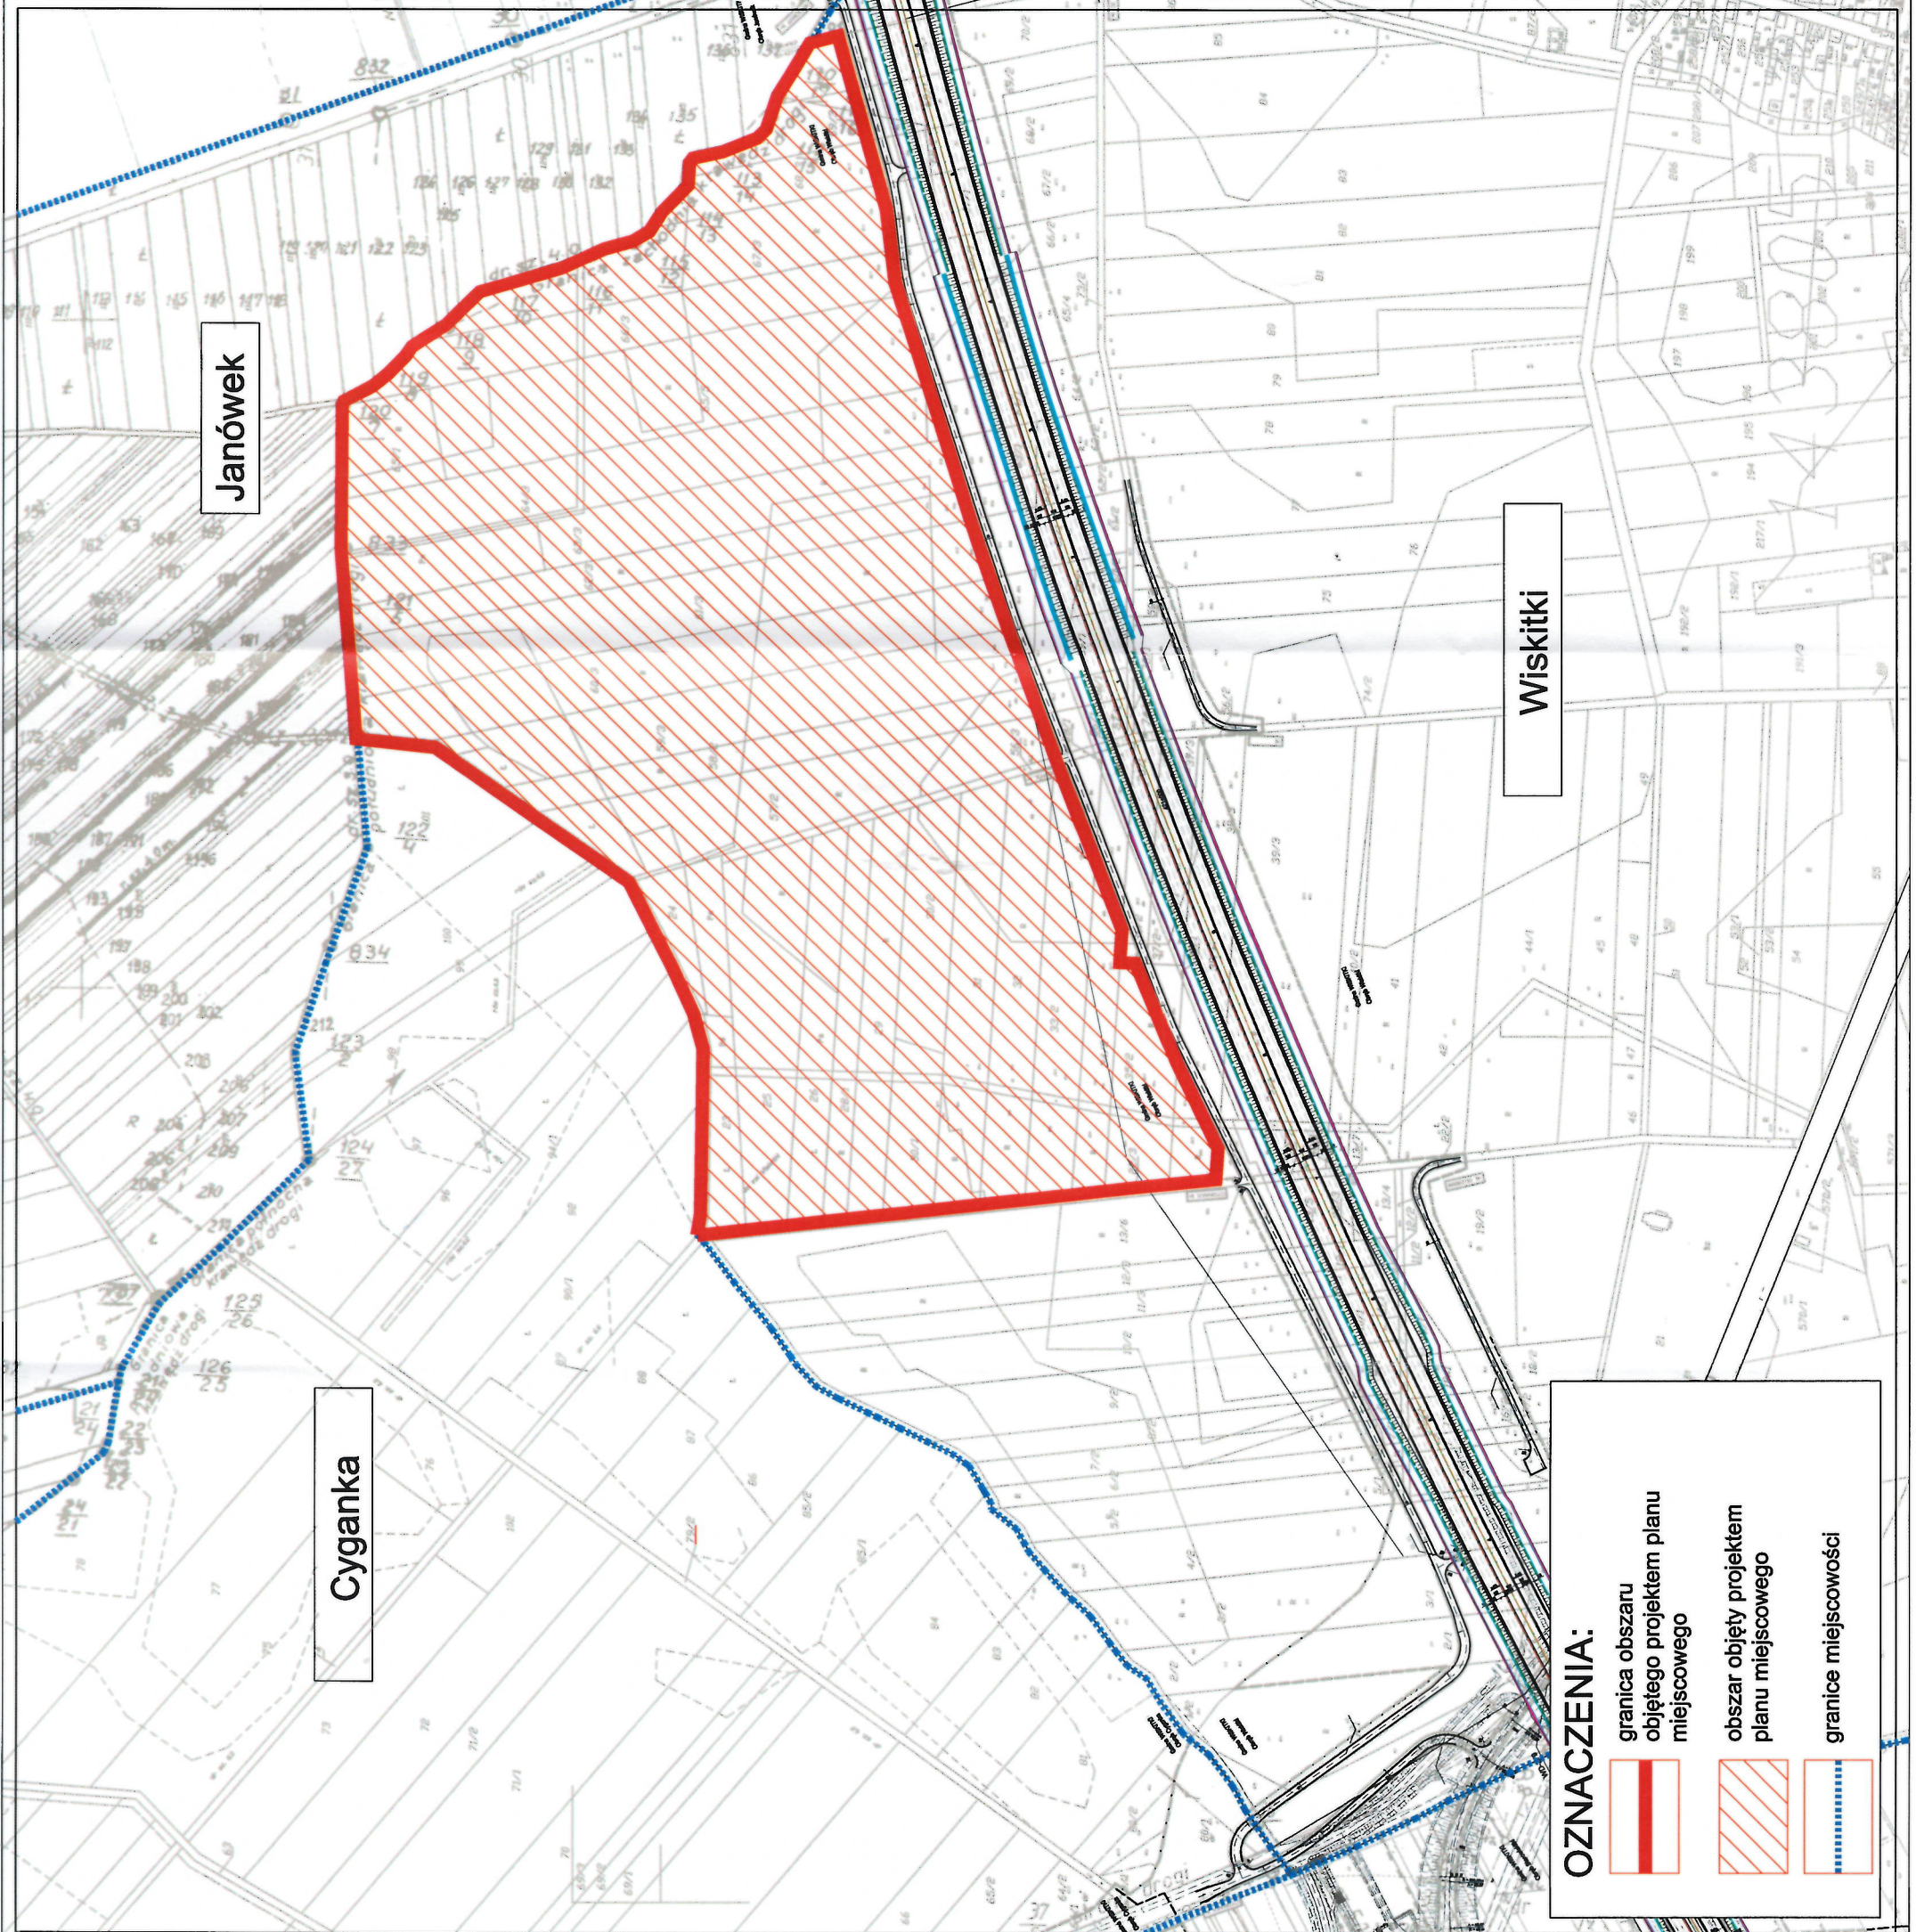

- OZNACZENIA:**
- granicz obszaru objętego projektem planu miejscowego
 - obszar objęty projektem planu miejscowego
 - granice miejscowości