

**UCHWAŁA Nr 7/XIII/04
RADY GMINY WISKITKI
z dnia 02 lutego 2004r.**

w sprawie przystąpienia do opracowania miejscowego planu zagospodarowania przestrzennego fragmentu Gminy Wiskitki obejmującego teren dz. nr ew. 17 we wsi Guzów.

Na podstawie art. 14 ust. 1, 2 ustawy z dnia 27 marca 2003r. o planowaniu i zagospodarowaniu przestrzennym /Dz.U.Nr 80 poz. 717/ uchwala się, co następuje:

§ 1

Przystępuje się do sporządzenia miejscowego planu zagospodarowania przestrzennego Gminy Wiskitki obejmującego fragment wsi Guzów (fragment dz. nr ew. 17).

Granice terenu objętego planem określa załącznik graficzny do uchwały.

§ 2

Przedmiotem ustaleń planu w szczególności będzie określenie zasad i warunków zagospodarowania i zabudowy terenu w związku z wprowadzeniem funkcji usług służących obsłudze komunikacji.

§ 3

Wykonanie uchwały powierza się Wójtowi Gminy.


§ 4

Uchwała wchodzi w życie z dniem podjęcia.

PRZEWODNICZĄCY RADY


Leszek Kopczewski

ZAŁĄCZNIK NR 1
DO UCHWAŁY NR. 7/XIII/04
RADY GMINY WISKITKI
z dnia 02 lutego 2004r.
SKALA 1: 5000

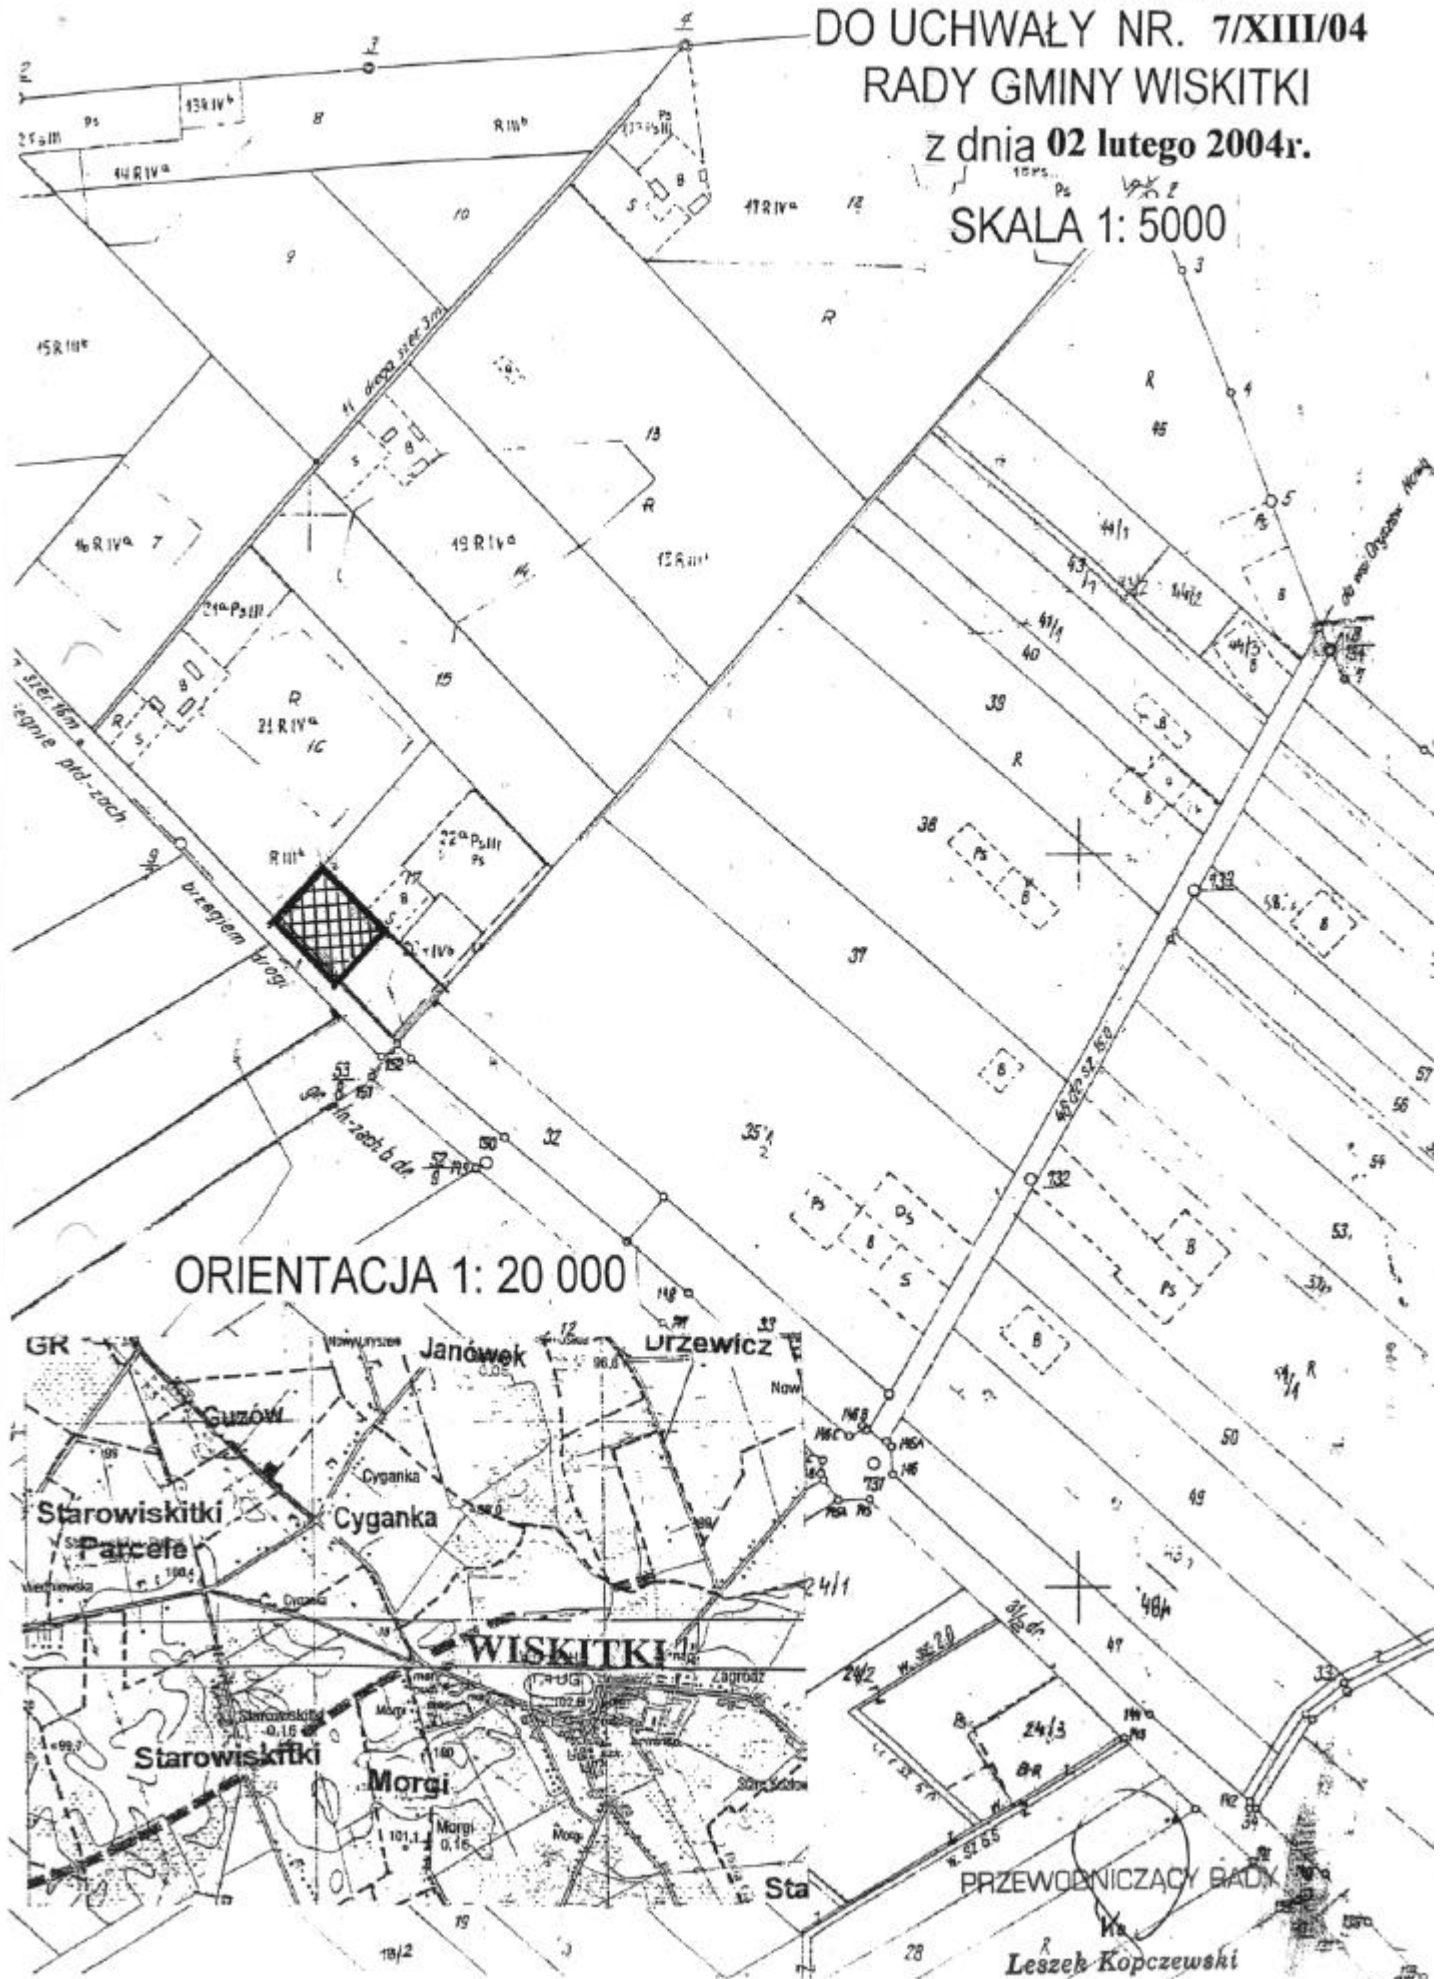

UZASADNIENIE
do UCHWAŁY Nr 7/XIII/04
RADY GMINY WISKITKI
z dnia 02 lutego 2004r.

w sprawie przystąpienia do opracowania miejscowego planu zagospodarowania przestrzennego fragmentu Gminy Wiskitki obejmującego teren dz. nr. ew. 17 we wsi Guzów.

Po wykonaniu analizy zasadności opracowania miejscowego planu dla przedmiotowego obszaru znajdującego się w obrębie terenu obsługi ruchu komunikacyjnego istniejącej drogi krajowej, stwierdza się zgodność ze Studium Uwarunkowań i Kierunków Zagospodarowania Przestrzennego Gminy Wiskitki i postanawia jak w Uchwale.

PRZEWODNICZĄCY RADY

Leszek Kopczewski