

Niniejszy rysunek jest chroniony prawnie. Wykorzystywanie niezgodne z celem przeznaczenia bez zgody autora zabronione

PRACOWNIA PROJEKTOWA TECHNOLOGII WODY I CIECIKÓW "P PLUS P"


mgr inż. ADAM PAŹKIEWICZ
05-420 Józefów ul. Moniuszki 12/6 tel/fax (0-22) 789-17-81 e-mail: pplusp@pplite.pl

Temat:	ROZBUDOWA STACJI WODOCIĄGOWEJ W FELIKSOWIE – II ETAP		Bransza:	technologia
Tytuł:	FILTRY II STOPNIA – PRZEWODY WODY UZDATNIONEJ. RZUT A-A		Stadium:	proj. budowl.
Projektował:	mgr inż. Adam PAŹKIEWICZ		Skala:	1:50
Opracował:	mgr inż. Adam PAŹKIEWICZ		Nr rys:	8/T

- Uwaga 1:
1. Rzędna "zero" posadzki + 101,20m.

2. Przewody zastane pokazano linią cienką. Dz – PVC, Dn – żeliwo lub stal.

3. (*) – rzędna do weryfikacji z rzędną osi przewodu nawiązywanego.

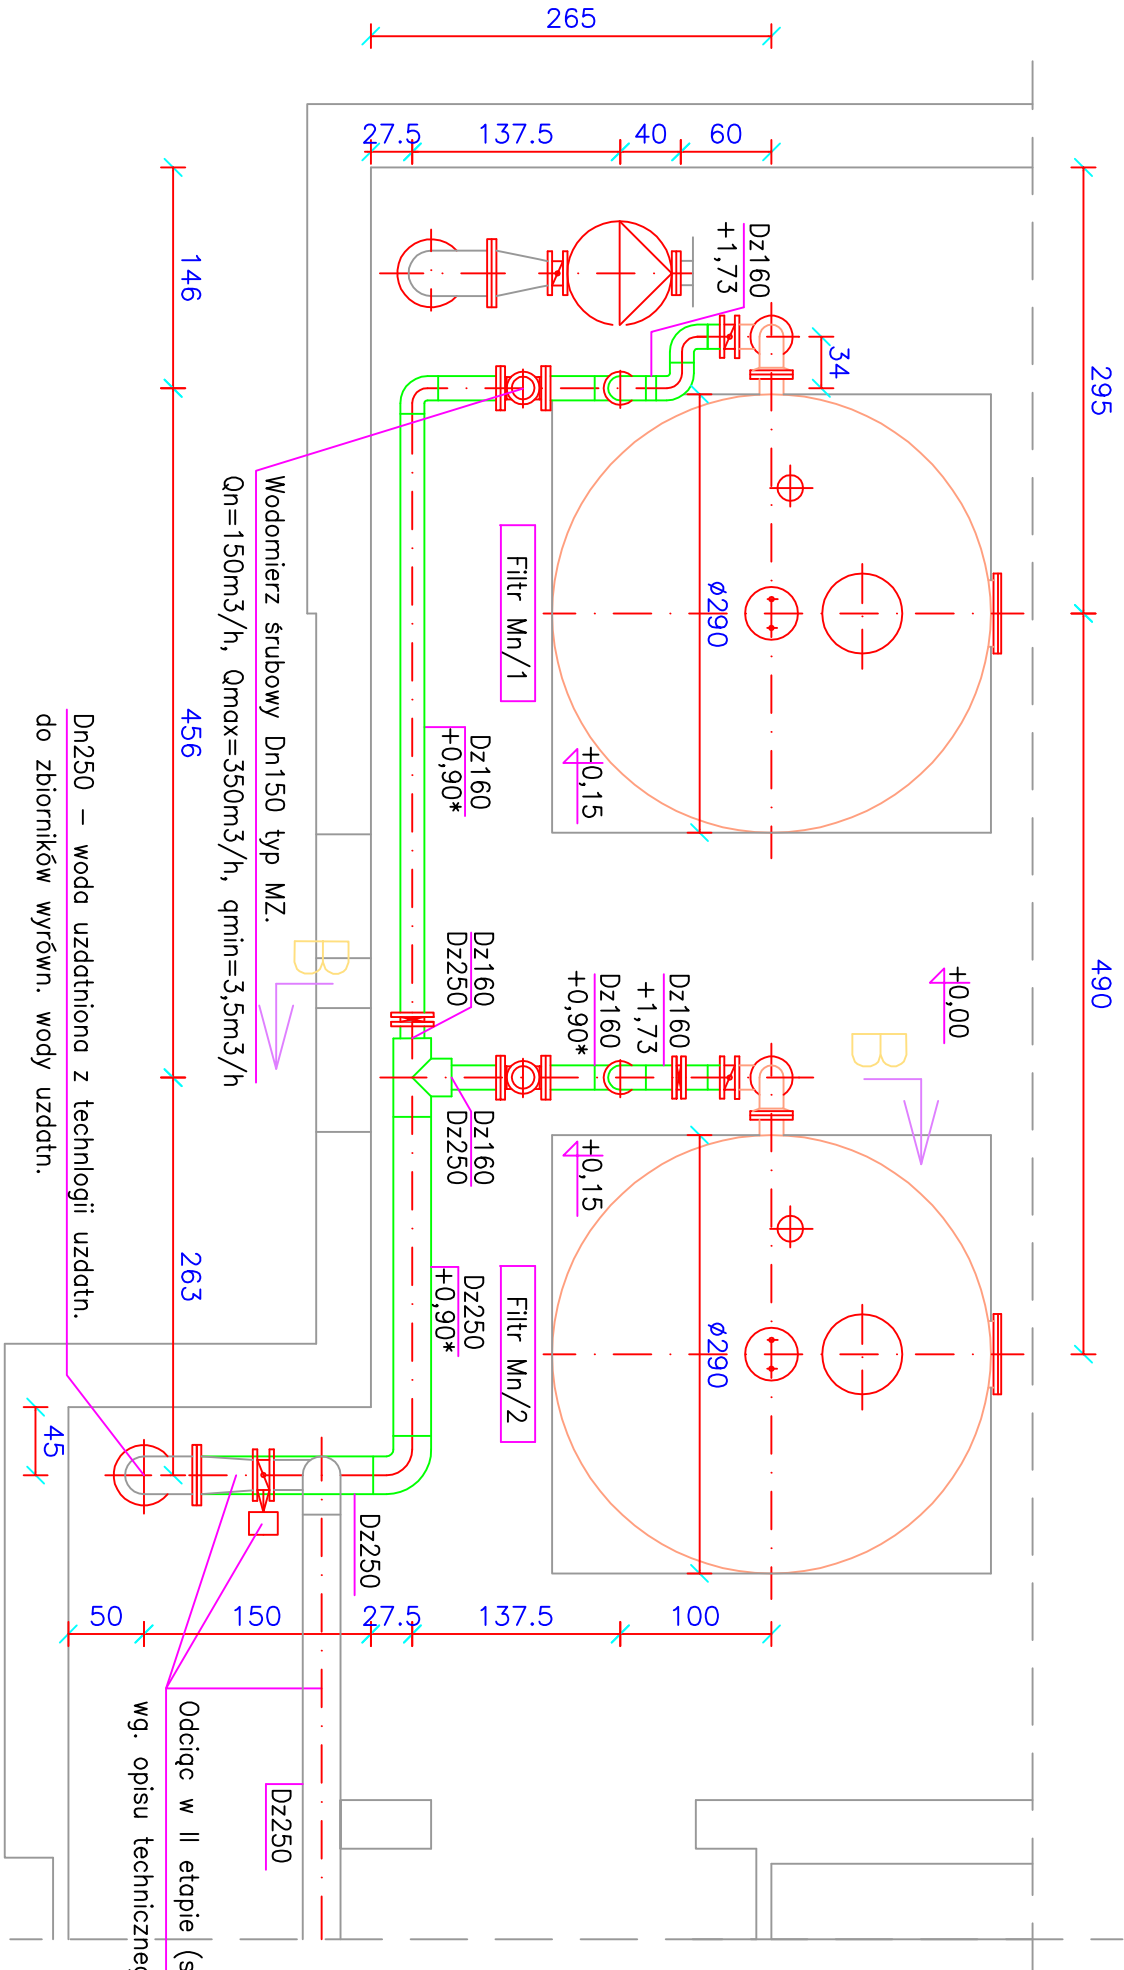

A—A

Zdemontowac w II etapie (szczegóły wg. opisu technicznego)

Oddać w II etapie (szczegóły – wg. opisu technicznego)

