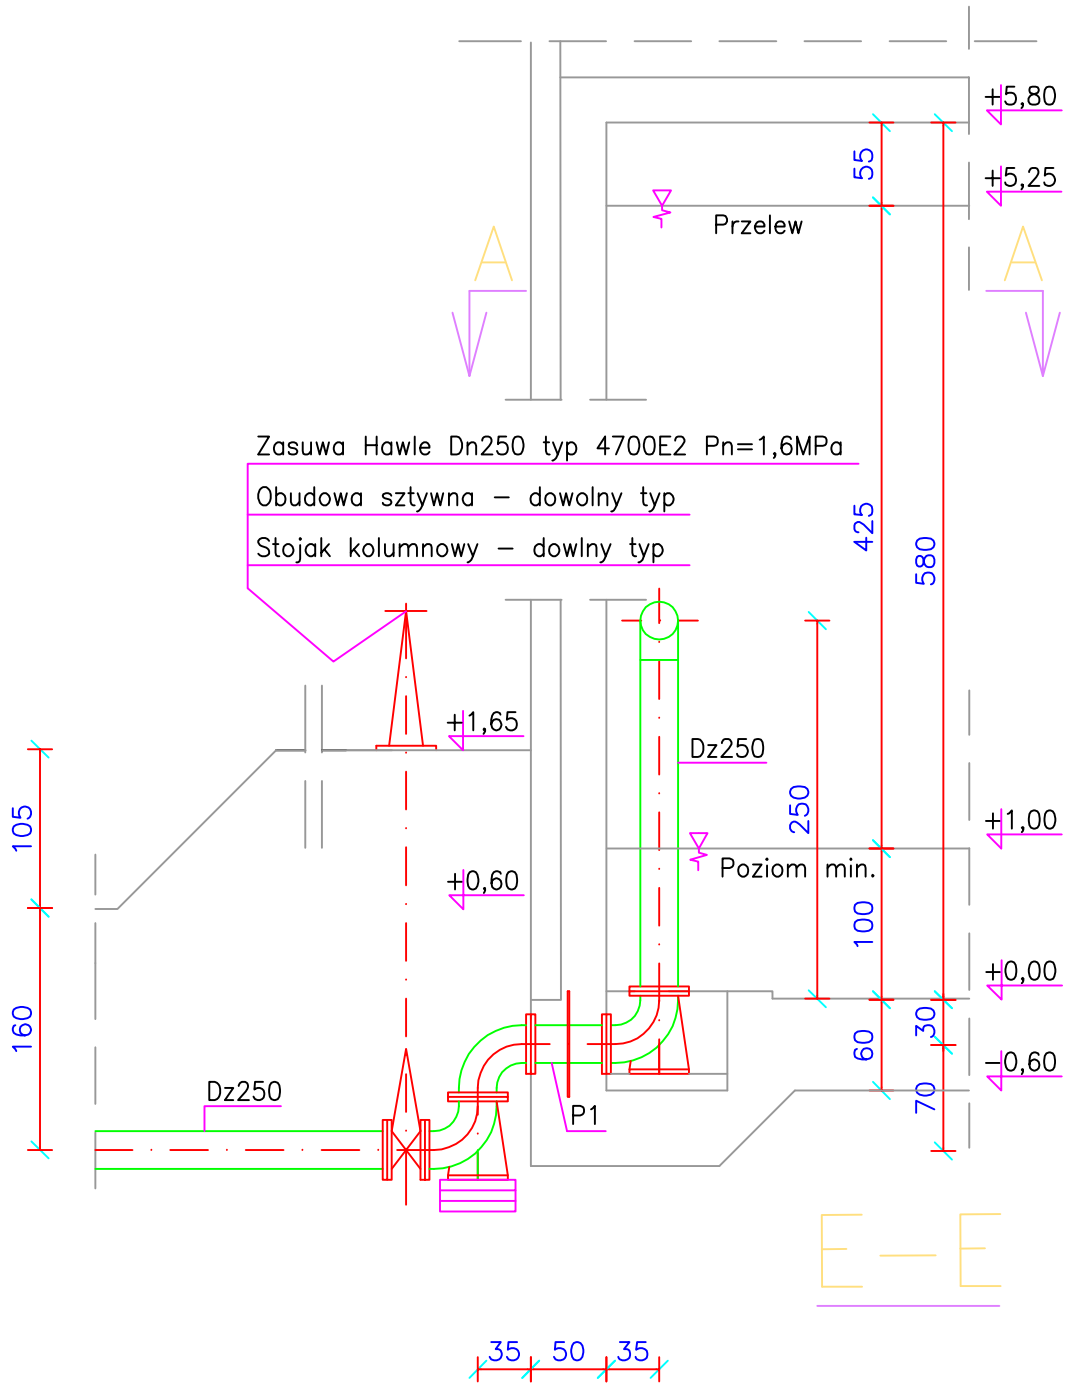

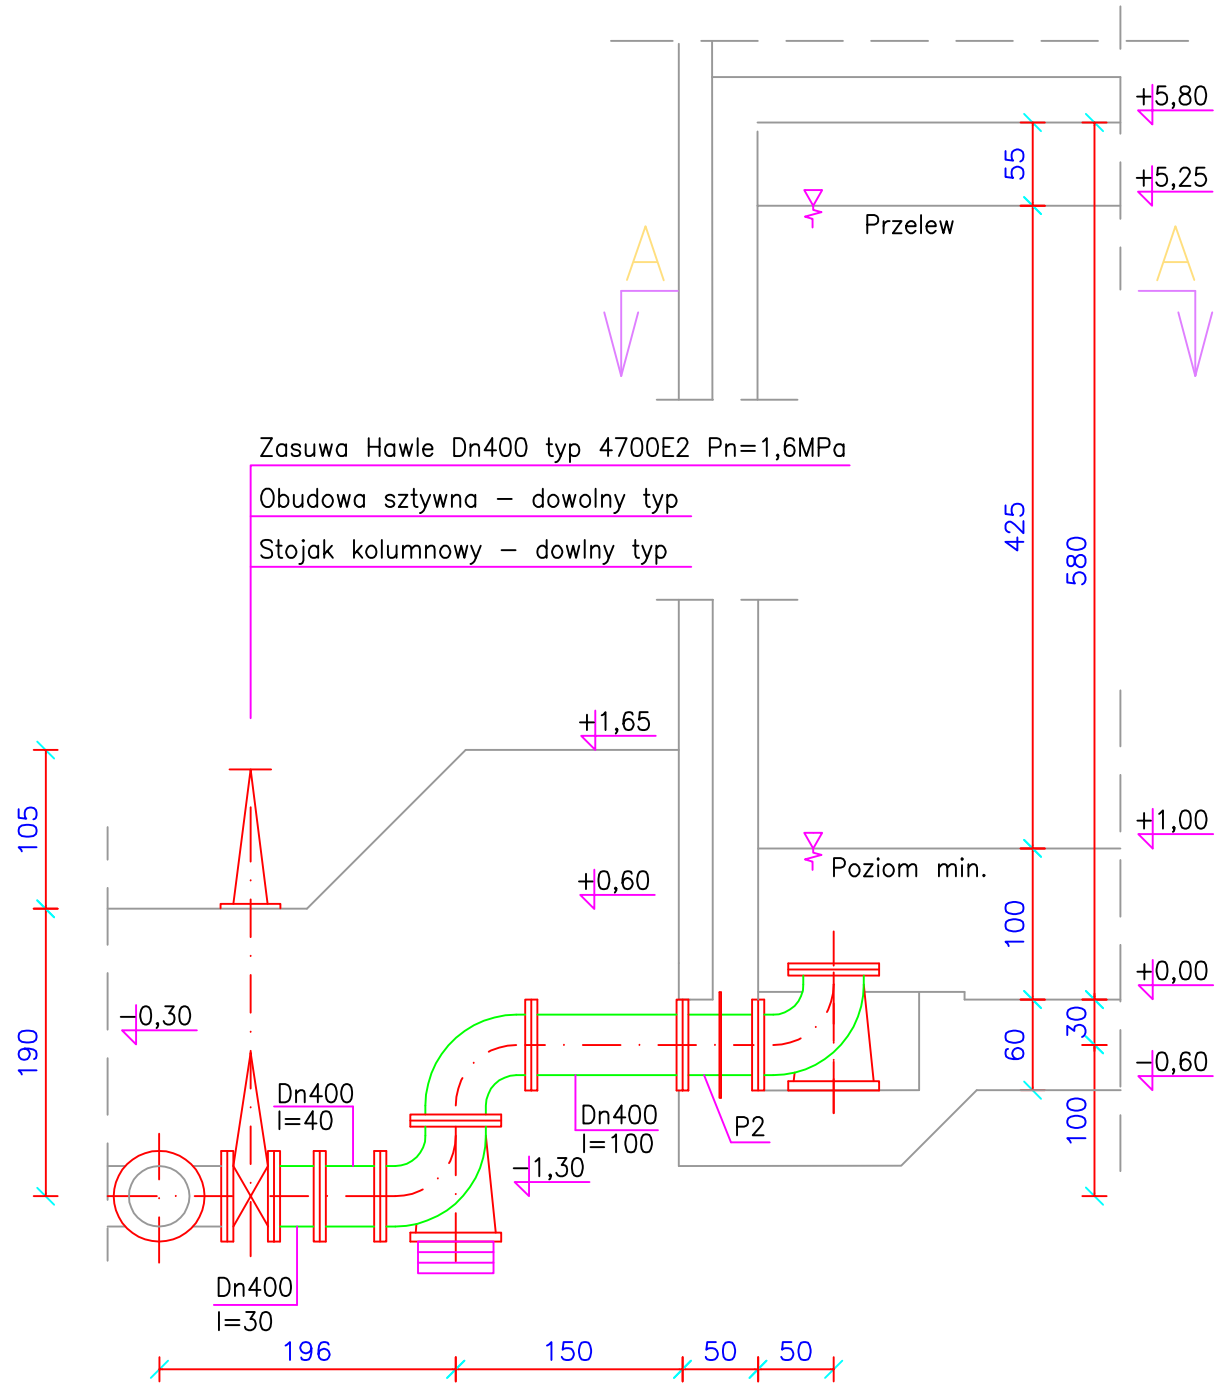

+0,00 = 99,80m

Niniejszy rysunek jest chroniony prawnie. Wykorzystywanie niezgodne z celem przeznaczenia bez zgody autora zabronione

PRACOWNIA PROJEKTOWA TECHNOLOGII WODY I ŒCIEKÓW "P PLUS P"
mgr in¿. ADAM PA£KIEWICZ
05-420 Józefów ul. Moniuszki 12/6 tel/fax (0-22) 789-17-81 e-mali: pplusp@life.pl

Temat: ROZBUDOWA STACJI WODOCIĄGOWEJ W FELIKSOWIE – II ETAP

Tytuł: ZBIORNIK WYRÓWNAWCZY WODY UZDATNIONEJ NR 2.
PRZEKROJE B–B I E–E

Projektował: mgr inż. Adam PAŁKIEWICZ

Opracował: mgr inż. Adam PAŁKIEWICZ

Branża: technologia

Stadium: proj. budowl.

Skala: 1:50

Nr rys: 4/T