


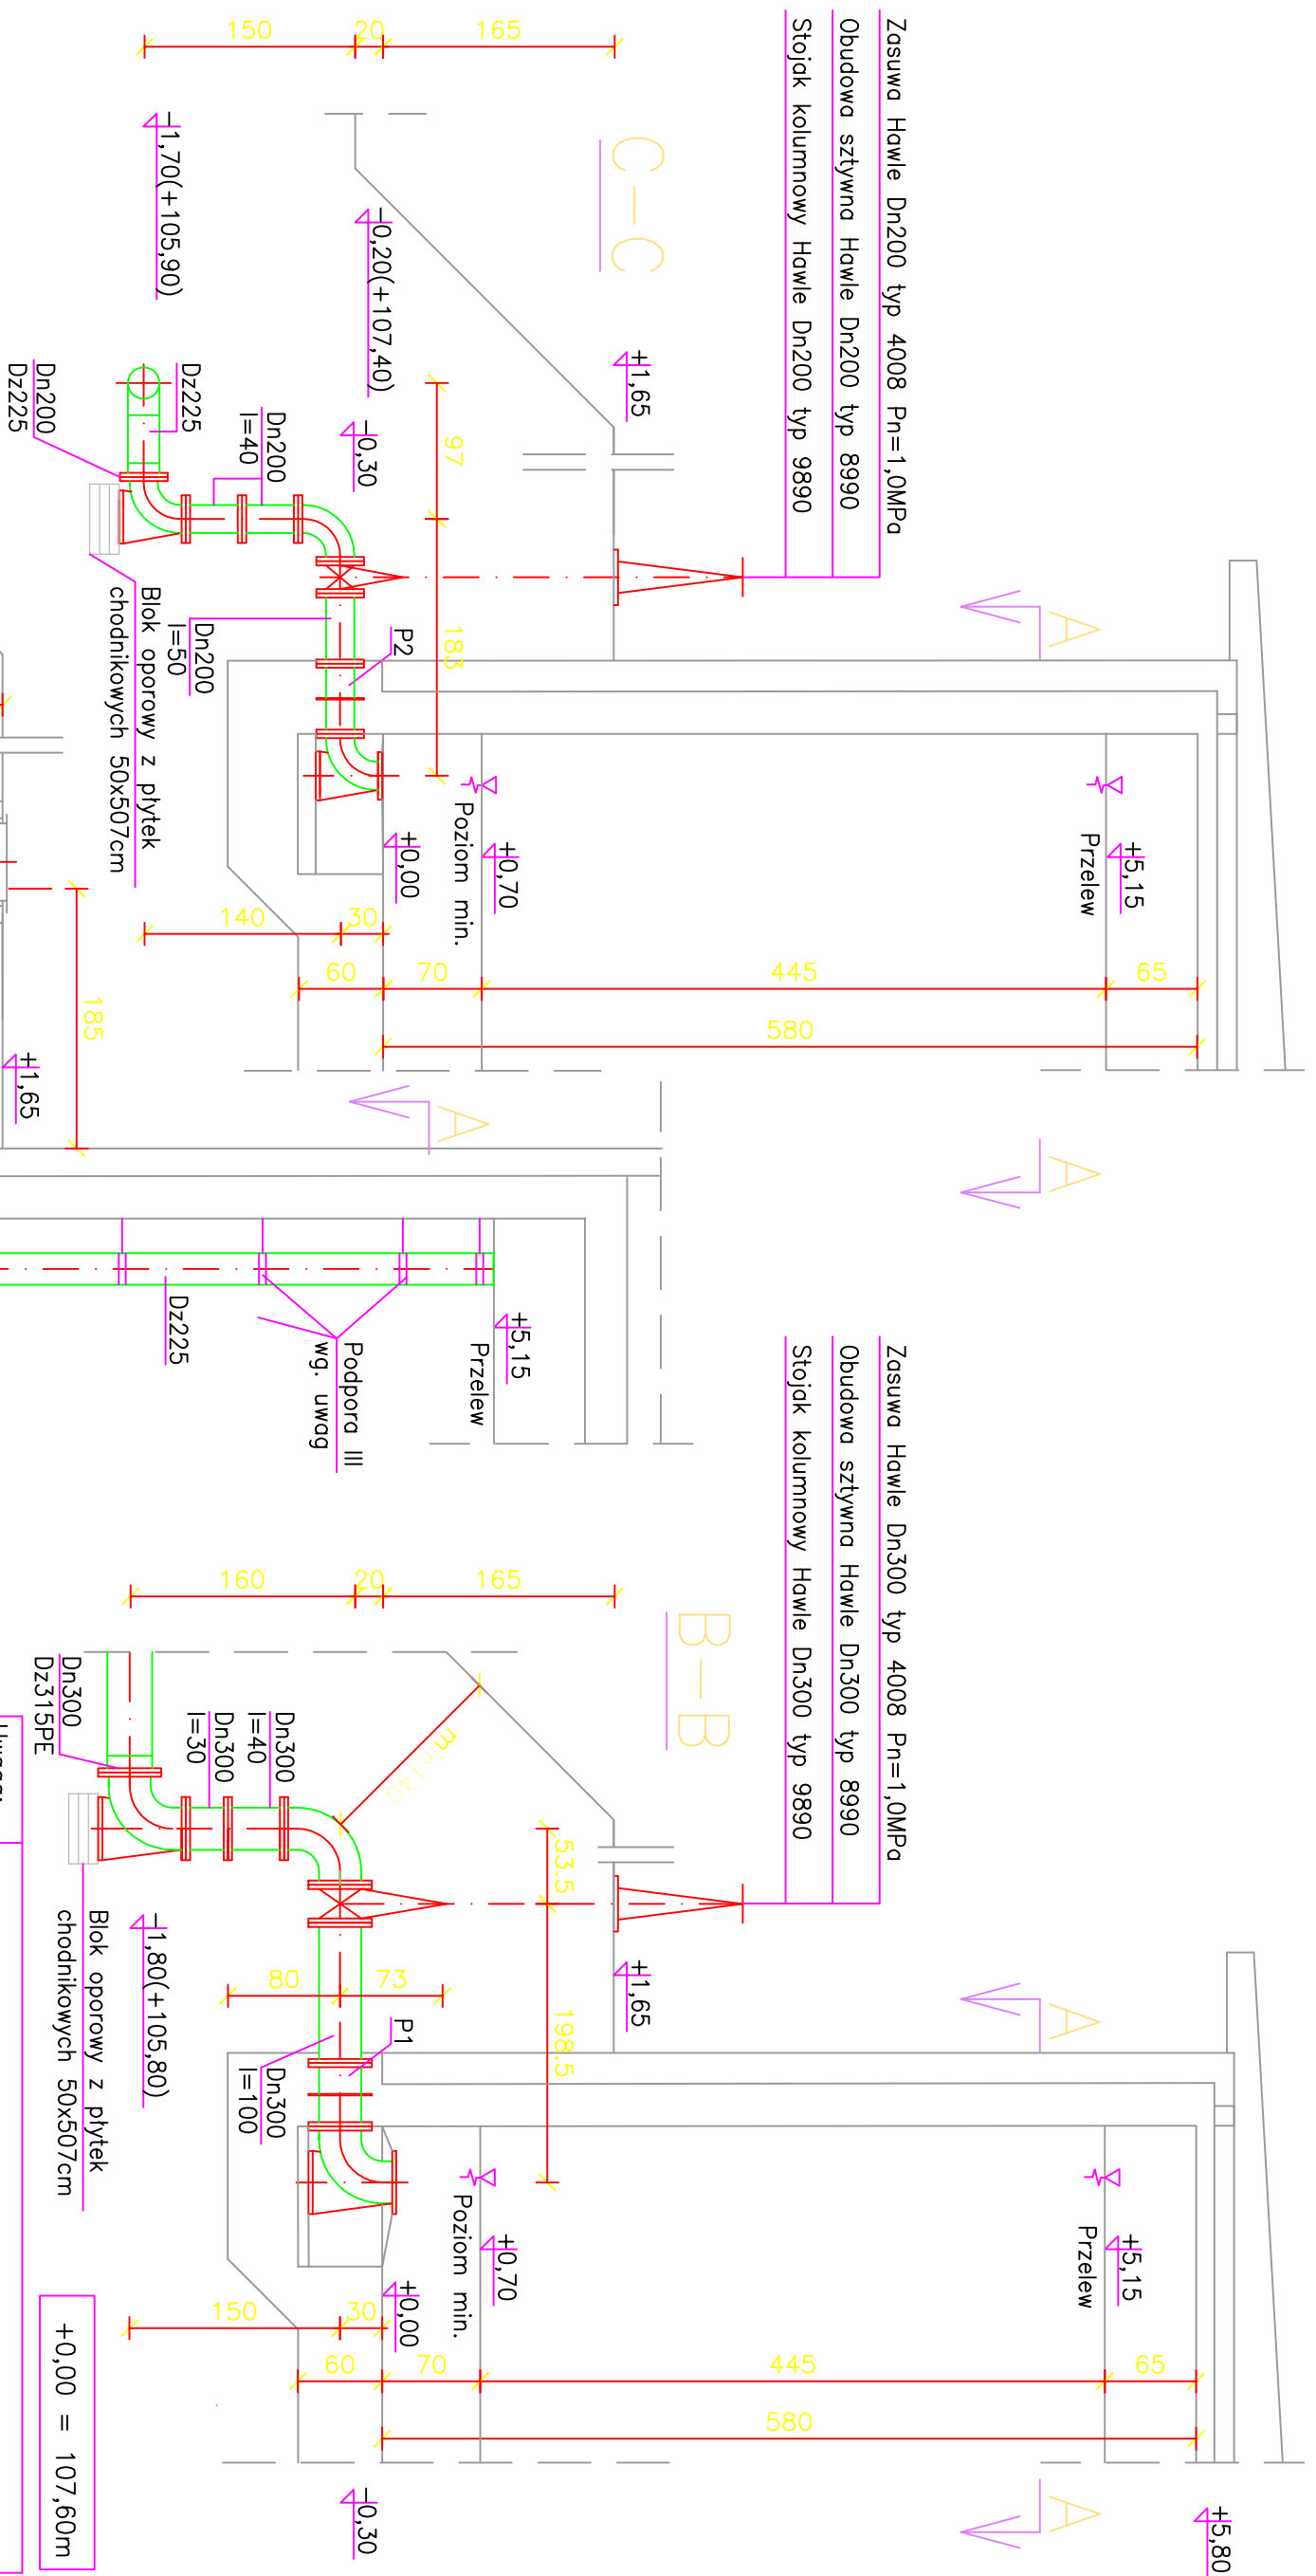

Wiaz zel. lekki A15 K600 W
Pierścien wyrównawczy PW865/625/60
Pierścien wyrównawczy PW865/625/140
Płyta pokrywowa PP-1200/625/200
Krgg zelbet. KŻ 1200/500
Krgg zelbet. KŻ 1200/1000 x 2
Krgg zelbet. KŻ 1200/1000 z dnem pełnym
Stopnie wiazowe wg. PN-64/H-74086

Niniejszy rysunek jest chroniony prawnie. Wykorzystywanie niezgodne z celem przeznaczenia bez zgody autora zabronione	
PRACOWNIA PROJEKTOWA TECHNOLOGII WODY I ŚCIEKÓW "P PLUS P" mgr inż. ADAM PAŁKIEWICZ 05-420 Józefów ul. Moniuszki 12/6 tel/fax (0-22) 789-17-81 e-mail: pplusp@life.pl	
Temat: BUDOWA ZBIORNIKA WPRÓBNIAWCZEGO WODY UZDATNIONEJ NR 3 W STACJI WODOCĄGOWEJ W MAKOWIE MAZOWIECKIM	Brzoza: technologia
Tytuł: PRZEBIEG B-B, C-C I D-D	Stadium: proj. budowl.
Projektował: mgr inż. Adam PAŁKIEWICZ	Nr rys.: 4/T
Opracował: mgr inż. Adam PAŁKIEWICZ	Skala: 1:50