


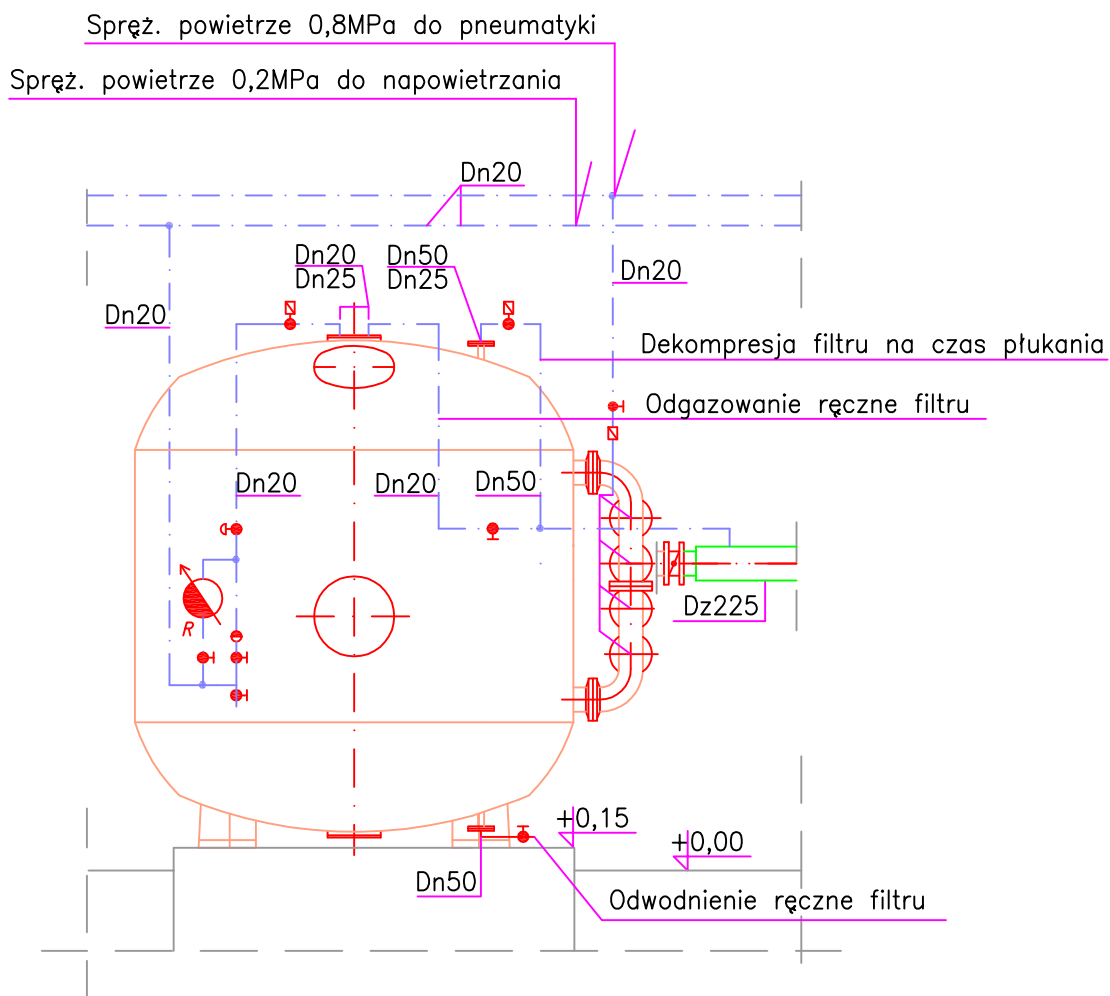

Uwaga 3:

1. Z uwagi na różne wartości ciśnienia spręż. powietrza do napowietrzania wody i pneumatyki – przewidziano dwa niezależne przewody Dn20 oraz redukcję ciśnienia przy sprężarce.
2. Rzędne kolektorów sprężonego powietrza 0,2 i 0,8 MPa – dowolne.
3. Miejsce włączenia Dn50 do Dz225 pokazano w kładzie 90 stopni.
4. Kotwienie przewodów wg. opisu technicznego.

Niniejszy rysunek jest chroniony prawnie. Wykorzystywanie niezgodne z celem przeznaczenia bez zgody autora zabronione

PRACOWNIA PROJEKTOWA TECHNOLOGII WODY I CIEKÓW "P PLUS P"
mgr inż. ADAM PAŁKIEWICZ

05-420 Józefów ul. Moniuszki 12/6 tel/fax (0-22) 789-17-81 e-mali: pplusp@life.pl

Temat: ROZBUDOWA STACJI WODOCIĄGOWEJ W FELIKSOWIE – II ETAP

Branża:
technologia

Tytuł: FILTRY II STOPNIA – DYSPOZYCJA PRZEWODÓW SPRĘŻONEGO POWIETRZA 0,2 I 0,8 MPa

Stadium:
proj. budowl.

Skala:
1:50

Projektował: mgr inż. Adam PAŁKIEWICZ

Opracował: mgr inż. Adam PAŁKIEWICZ

Nr rys:

12/T