


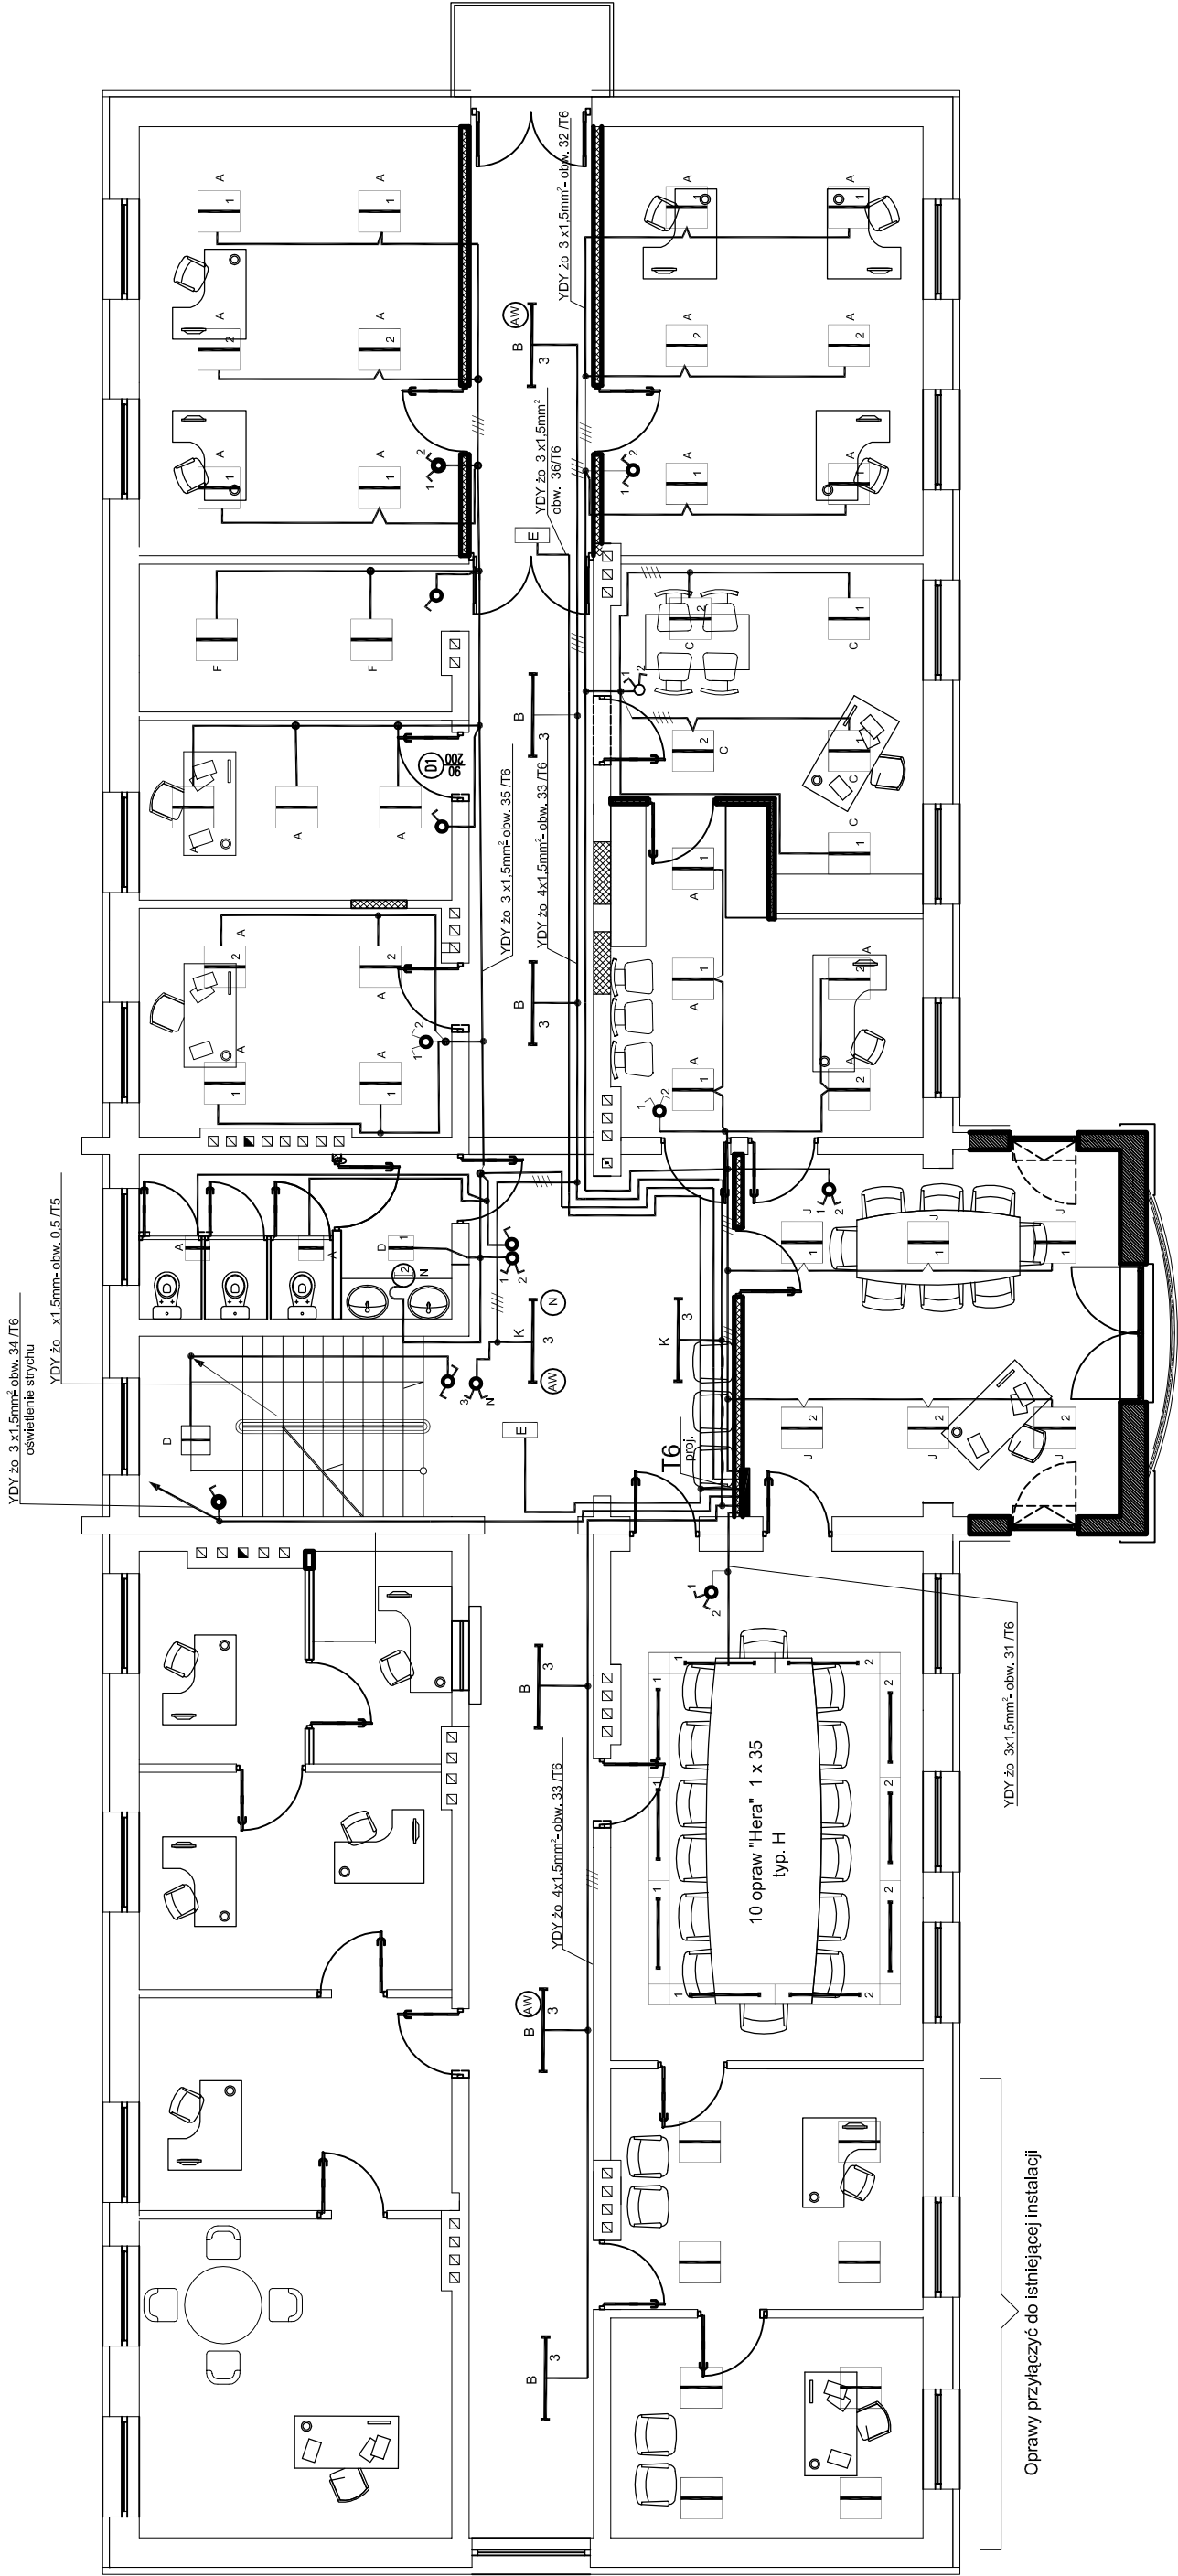

OZNACZENIA:

- A Oprawa świetl. " Rubin Plus" – typ RP 418 (4x18 W)
- B Oprawa świetl. " Rubin Plus" – typ RPL 236 (2x35 W)
- C Oprawa świetl. " Rubin Posredni" – typ RPS 236 (2x36 W)
- D Oprawa świetl. " Karol K" (2x18 W)
- E Oprawa oświetl. ewakuacyjnego (1x8 W) – moduł 2h
- F Oprawa świetl. " Rubin Plus RPS" – typ RP 418 PPS(4x18 W)
- G Oprawa świetl. " Hera" – typ HE/GD 235 A1 PP (2x35 W)
- H Oprawa świetl. " Hera" – typ HE/GD 235 A1 PP (1x35 W)
- J Oprawa świetl. " Agat Posredni II" – typ AS2 240 SI B2 GPK
- K Oprawa świetl. " Agat Plus" – typ AP 258 PP GPK (2x58 W)
- L Oprawa świetl. " Rubin Clean T5" – typ RC 235 165 SHM
- M Oprawa zew. " Gondeville" – typ HPS 961/963
- N Oprawa świetl. " Amelyst" – (1x18 W)
- O Oprawa świetl. " Neplun" – typ NPC 236 165

- Oprawa z modułem awaryjnym
- Oprawa oświetlenia nocnego
- Typ oprawy ośw. – np. "Agat Plus" AP 258 PP G8
- Oprawa oświetlenia ewakuacyjnego (autonomia 2h)
- Oprawa oświetlenia (plafon) – typ "Amelyst" (1x18W)

UWAGI WYKONAWCZE

- Przed przystąpieniem wykonawcy do robót wymagany kontakt z projektantem. Robót wykonywać zgodnie z projektem z pełną znajomością wyliczonych wykonania i obrotu robót bud.
- Do każdego wypłygu instalacyjnego doprowadzić 2x16 gphr. – PE.
- Instalacje oświetleniowa wykonać przewodem YDYto 3 (4,5)x1,5
- obwody gniazd wynikowych wykonać przewodami YDYto 3x2,5 o izolacji 750V
- System ochrony od porażeń – samoczynne odłączenie zasilania w układzie sieci: TN – S
- Wyłączniki montować na wysokości 1,4m; gniazda 0,3m.
- Po wykonaniu instalacji należy dokonać pomiarów – wyniki zestawień w protokole.

OBIEKT:	ROZBUDOWA I PRZEBUDOWA BUDYNKU- URZĘDU GMINY WISKITKI ul. Kościuszki 3 Wiskitki
---------	---

PROJEKT:	DOMPOL EWA GRZESIAK ul. Okulickiego 6B 96-300 Żyrardów e-mail: ewa.grzesiak@poczta.fm tel.: 601-378-952	INWESTOR:	Wójt Gminy Wiskitki URZĄD GMINY WISKITKI ul. Kościuszki 3
----------	--	-----------	---

NAZWA RYSUNKU:	RZUT PIĘTRA			DATA: 08.02.2017
	PLAN INSTALACJI OŚWIELENIENIA	Proj. budowl.		
Projektant:	Ing. Jerzy Miastowski	Nr uprawnień:	Podpis:	SKALA: 1:100
Opisano:	Marcin Miastowski			BRANŻA: ELEKTRYCZNA
				NR RYS.: 6

ERROR: syntaxerror
OFFENDING COMMAND: --nostringval--

STACK:

/Title
()
/Subject
(D:20080526131913+02'00')
/ModDate
()
/Keywords
(PDFCreator Version 0.9.5)
/Creator
(D:20080526131913+02'00')
/CreationDate
(02miastm)
/Author
-mark-