

URZĄD GMINY WISKITKI - PIĘTRO

Data: 18.01.2008
Edytor: Andrzej Szymaniuk

AGA LIGHT S.A. Jacentów 167, 27-580 Sadowie
Siedziba Zarządu i Biuro Handlowe
Macierzysz, ul. Sochaczewska 110
05-850 Ożarów Mazowiecki

Edytor Andrzej Szymaniuk
Telefon (022) 721 72 12
faks (022) 721 72 12
e-Mail a.szymaniuk@agalight.pl

Spis treści


URZĄD GMINY WISKITKI - PIĘTRO

Strona tytułowa projektu	1
Spis treści	2
1/11 - SALA KONFERENCYJNA (HERA)	
Podsumowanie	3
1/12 - GABINET WÓJTA	
Podsumowanie	4
1/13 - SEKRETARIAT	
Podsumowanie	5
1/14 - GABINET SEKRETARZA	
Podsumowanie	6
1/15 - POM. BIUROWE	
Podsumowanie	7
1/16 - POM. BIUROWE	
Podsumowanie	8
1/17 - POM. BIUROWE	
Podsumowanie	9

AGA LIGHT S.A. Jacentów 167, 27-580 Sadowie
Siedziba Zarządu i Biuro Handlowe
Macierzysz, ul. Sochaczewska 110
05-850 Ożarów Mazowiecki

Edytor Andrzej Szymaniuk
Telefon (022) 721 72 12
faks (022) 721 72 12
e-Mail a.szymaniuk@agalight.pl

1/11 - SALA KONFERENCYJNA (HERA) / Podsumowanie

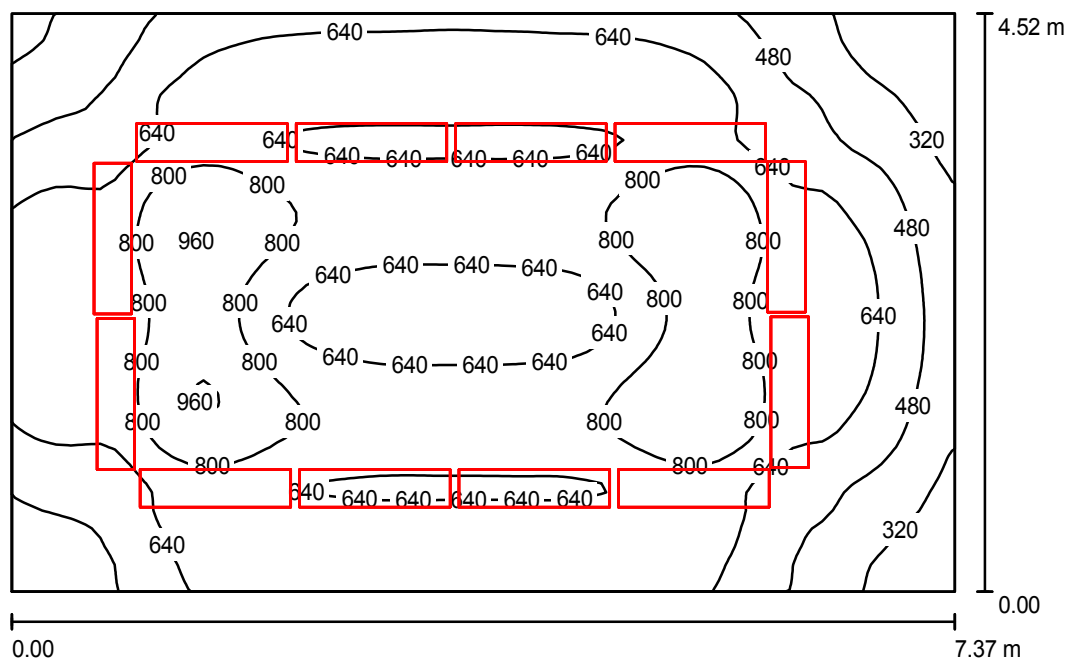

Wysokość pomieszczenia: 2.700 m, Wysokość montażu: 2.500 m,
Współczynnik konserwacji: 0.74

Wartości Lux, Skala 1:59

Powierzchnia	ρ [%]	E_m [lx]	E_{min} [lx]	E_{max} [lx]	E_{min} / E_m
Płaszczyzna pracy	/	657	177	976	0.27
Podłoga	20	557	273	845	0.49
Sufit	70	378	73	1688	0.19
Ściany (4)	50	252	89	453	/

Płaszczyzna pracy:

Wysokość: 0.850 m
Siatka: 64 x 64 Punkty
Margines: 0.000 m

Wykaz opraw


Nr.	Ilość	Etykieta (Czynnik korekcyjny)	Φ [lm]	P [W]
1	12	www.alc.pl market 03ALHES1035P1B Hera 1x35W BP-Sr. PPAR (1.000)	3550	35.0
W sumie:			42600	420.0

Specyfikacja mocy przyłączeniowej: $12.61 \text{ W/m}^2 = 1.92 \text{ W/m}^2/100 \text{ lx}$ (Powierzchnia podstawowa: 33.31 m^2)

AGA LIGHT S.A. Jacentów 167, 27-580 Sadowie
Siedziba Zarządu i Biuro Handlowe
Macierzysz, ul. Sochaczewska 110
05-850 Ożarów Mazowiecki

Edytor Andrzej Szymaniuk
Telefon (022) 721 72 12
faks (022) 721 72 12
e-Mail a.szymaniuk@agalight.pl

1/12 - GABINET WÓJTA / Podsumowanie

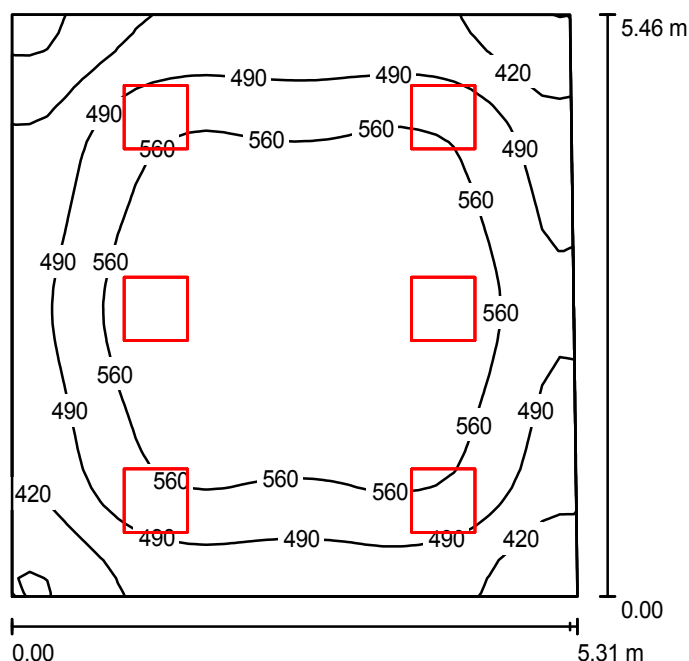

Wysokość pomieszczenia: 2.700 m, Wysokość montażu: 2.700 m,
Współczynnik konserwacji: 0.74

Wartości Lux, Skala 1:71

Powierzchnia	ρ [%]	E_m [lx]	E_{min} [lx]	E_{max} [lx]	E_{min} / E_m
Płaszczyzna pracy	/	520	325	632	0.63
Podłoga	20	419	286	509	0.68
Sufit	70	131	100	172	0.76
Ściany (4)	50	325	127	541	/

Płaszczyzna pracy:

Wysokość: 0.850 m
Siatka: 32 x 32 Punkty
Margines: 0.000 m

Wykaz opraw


Nr.	Ilość	Etykieta (Czynnik korekcyjny)	Φ [lm]	P [W]
1	6	www.alc.pl market 11ALAS2055ST AGAT POSREDNI 2x55W (1.000)	9600	110.0
W sumie:			57600	660.0

Specyfikacja mocy przyłączeniowej: $22.91 \text{ W/m}^2 = 4.40 \text{ W/m}^2/100 \text{ lx}$ (Powierzchnia podstawowa: 28.81 m^2)

AGA LIGHT S.A. Jacentów 167, 27-580 Sadowie
Siedziba Zarządu i Biuro Handlowe
Macierzysz, ul. Sochaczewska 110
05-850 Ożarów Mazowiecki

Edytor Andrzej Szymaniuk
Telefon (022) 721 72 12
faks (022) 721 72 12
e-Mail a.szymaniuk@agalight.pl

1/13 - SEKRETARIAT / Podsumowanie

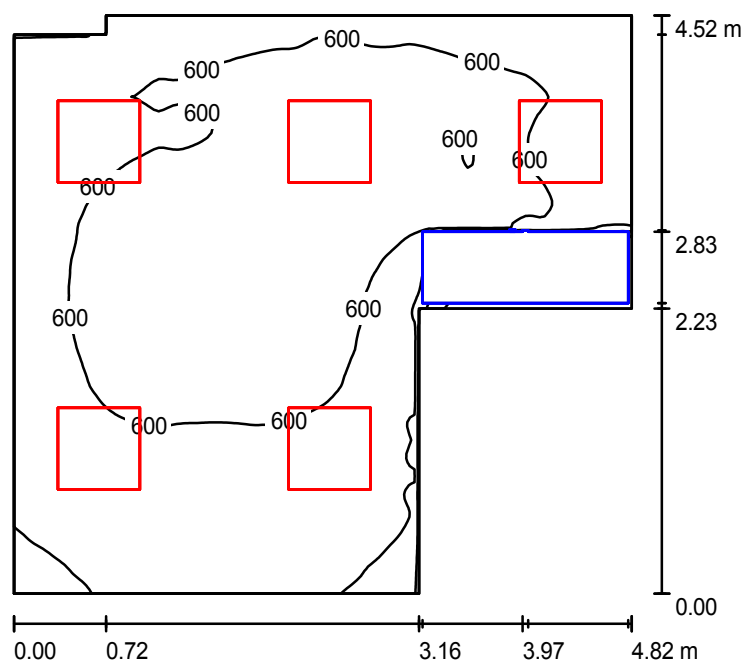

Wysokość pomieszczenia: 2.700 m, Wysokość montażu: 2.700 m,
Współczynnik konserwacji: 0.74

Wartości Lux, Skala 1:59

Powierzchnia	ρ [%]	E_m [lx]	E_{min} [lx]	E_{max} [lx]	E_{min} / E_m
Płaszczyzna pracy	/	585	5.26	713	0.01
Podłoga	20	442	1.16	665	0.00
Sufit	70	103	65	129	0.63
Ściany (8)	50	213	2.28	869	/

Płaszczyzna pracy:

Wysokość: 0.850 m
Siatka: 128 x 128 Punkty
Margines: 0.000 m

Wykaz opraw


Nr.	Ilość	Etykieta (Czynnik korekcyjny)	Φ [lm]	P [W]
1	5	www.alc.pl market 11ALRP4018P1 RUBIN PLUS 4x18W PPAR (1.000)	5400	72.0
W sumie:			27000	360.0

Specyfikacja mocy przyłączeniowej: $20.02 \text{ W/m}^2 = 3.42 \text{ W/m}^2/100 \text{ lx}$ (Powierzchnia podstawowa: 17.98 m^2)

AGA LIGHT S.A. Jacentów 167, 27-580 Sadowie
Siedziba Zarządu i Biuro Handlowe
Macierzysz, ul. Sochaczewska 110
05-850 Ożarów Mazowiecki

Edytor Andrzej Szymaniuk
Telefon (022) 721 72 12
faks (022) 721 72 12
e-Mail a.szymaniuk@agalight.pl

1/14 - GABINET SEKRETARZA / Podsumowanie

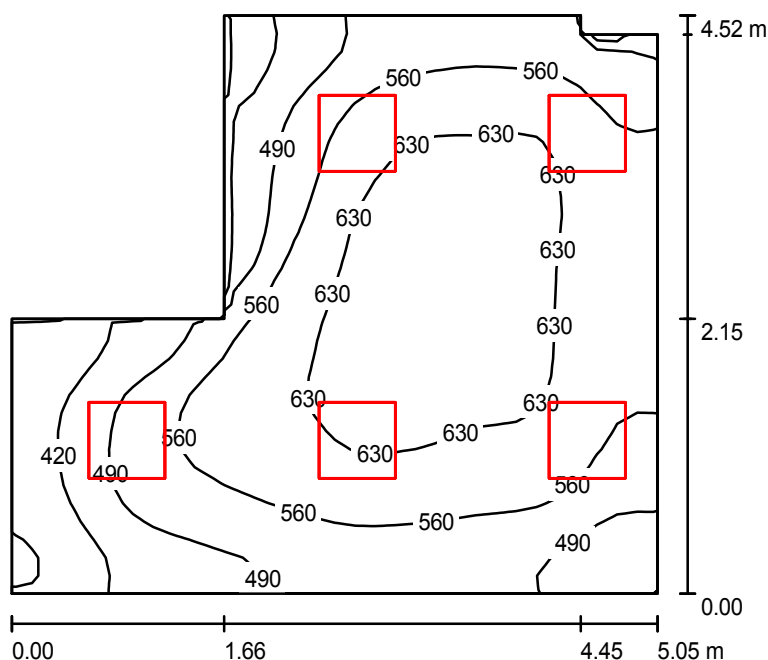

Wysokość pomieszczenia: 2.700 m, Wysokość montażu: 2.700 m,
Współczynnik konserwacji: 0.74

Wartości Lux, Skala 1:59

Powierzchnia	ρ [%]	E_m [lx]	E_{min} [lx]	E_{max} [lx]	E_{min} / E_m
Płaszczyzna pracy	/	554	322	659	0.58
Podłoga	20	423	258	515	0.61
Sufit	70	160	116	364	0.72
Ściany (8)	50	365	145	1282	/

Płaszczyzna pracy:

Wysokość: 0.850 m
Siatka: 32 x 32 Punkty
Margines: 0.000 m

Wykaz opraw


Nr.	Ilość	Etykieta (Czynnik korekcyjny)	Φ [lm]	P [W]
1	5	www.alc.pl market 11ALAS2055ST AGAT POSREDNI 2x55W (1.000)	9600	110.0
W sumie:			48000	550.0

Specyfikacja mocy przyłączeniowej: $29.26 \text{ W/m}^2 = 5.28 \text{ W/m}^2/100 \text{ lx}$ (Powierzchnia podstawowa: 18.80 m^2)

AGA LIGHT S.A. Jacentów 167, 27-580 Sadowie
Siedziba Zarządu i Biuro Handlowe
Macierzysz, ul. Sochaczewska 110
05-850 Ożarów Mazowiecki

Edytor Andrzej Szymaniuk
Telefon (022) 721 72 12
faks (022) 721 72 12
e-Mail a.szymaniuk@agalight.pl

1/15 - POM. BIUROWE / Podsumowanie

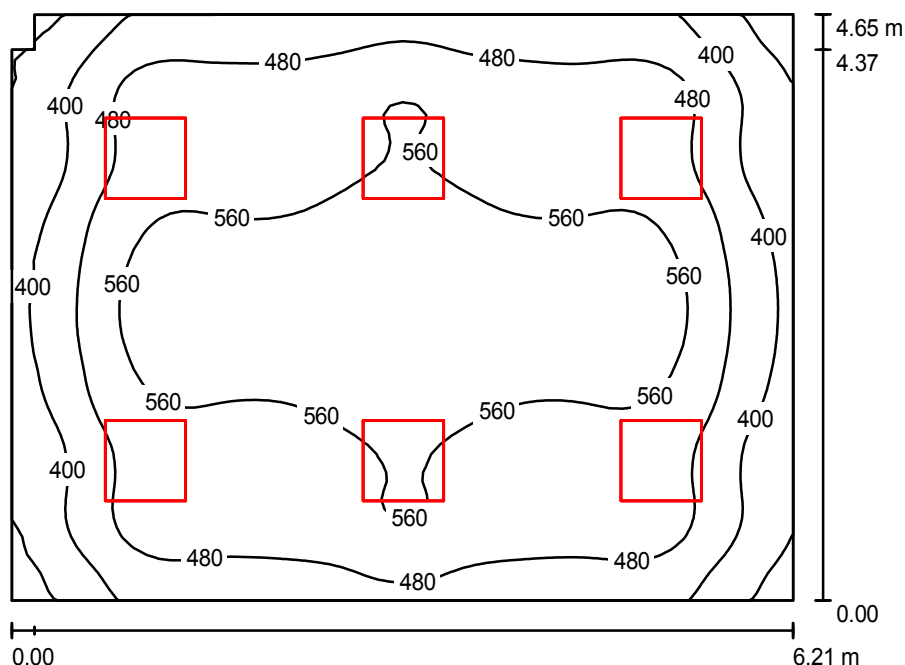

Wysokość pomieszczenia: 2.700 m, Wysokość montażu: 2.700 m,
Współczynnik konserwacji: 0.74

Wartości Lux, Skala 1:60

Powierzchnia	ρ [%]	E_m [lx]	E_{min} [lx]	E_{max} [lx]	E_{min} / E_m
Płaszczyzna pracy	/	503	269	643	0.54
Podłoga	20	428	254	626	0.59
Sufit	70	84	55	97	0.66
Ściany (6)	50	176	50	311	/

Płaszczyzna pracy:

Wysokość: 0.850 m
Siatka: 64 x 64 Punkty
Margines: 0.000 m

Wykaz opraw


Nr.	Ilość	Etykieta (Czynnik korekcyjny)	Φ [lm]	P [W]
1	6	www.alc.pl market 11ALRP4018P1 RUBIN PLUS 4x18W PPAR (1.000)	5400	72.0
W sumie:			32400	432.0

Specyfikacja mocy przyłączeniowej: $14.99 \text{ W/m}^2 = 2.98 \text{ W/m}^2/100 \text{ lx}$ (Powierzchnia podstawowa: 28.81 m^2)

AGA LIGHT S.A. Jacentów 167, 27-580 Sadowie
Siedziba Zarządu i Biuro Handlowe
Macierzysz, ul. Sochaczewska 110
05-850 Ożarów Mazowiecki

Edytor Andrzej Szymaniuk
Telefon (022) 721 72 12
faks (022) 721 72 12
e-Mail a.szymaniuk@agalight.pl

1/16 - POM. BIUROWE / Podsumowanie

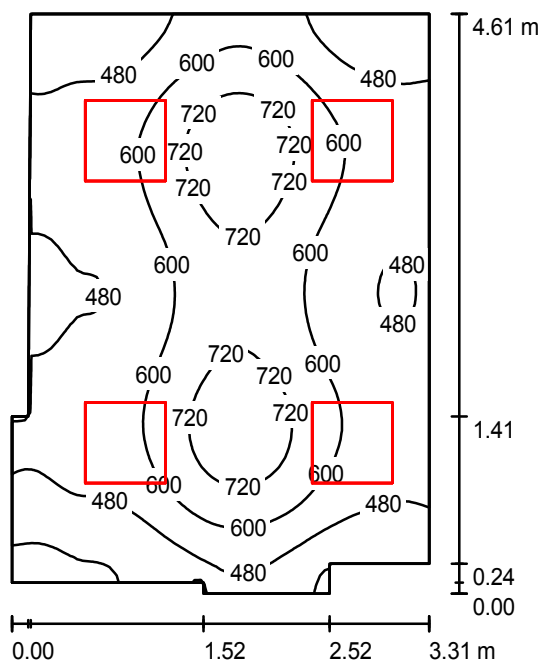

Wysokość pomieszczenia: 2.700 m, Wysokość montażu: 2.700 m,
Współczynnik konserwacji: 0.74

Wartości Lux, Skala 1:60

Powierzchnia	ρ [%]	E_m [lx]	E_{min} [lx]	E_{max} [lx]	E_{min} / E_m
Płaszczyzna pracy	/	563	230	807	0.41
Podłoga	20	454	278	594	0.61
Sufit	70	100	60	119	0.60
Ściany (10)	50	223	57	693	/

Płaszczyzna pracy:

Wysokość: 0.850 m
Siatka: 64 x 64 Punkty
Margines: 0.000 m

Wykaz opraw


Nr.	Ilość	Etykieta (Czynnik korekcyjny)	Φ [lm]	P [W]
1	4	www.alc.pl market 11ALRP4018P1 RUBIN PLUS 4x18W PPAR (1.000)	5400	72.0
W sumie:			21600	288.0

Specyfikacja mocy przyłączeniowej: $19.89 \text{ W/m}^2 = 3.53 \text{ W/m}^2/100 \text{ lx}$ (Powierzchnia podstawowa: 14.48 m^2)

AGA LIGHT S.A. Jacentów 167, 27-580 Sadowie
Siedziba Zarządu i Biuro Handlowe
Macierzysz, ul. Sochaczewska 110
05-850 Ożarów Mazowiecki

Edytor Andrzej Szymaniuk
Telefon (022) 721 72 12
faks (022) 721 72 12
e-Mail a.szymaniuk@agalight.pl

1/17 - POM. BIUROWE / Podsumowanie

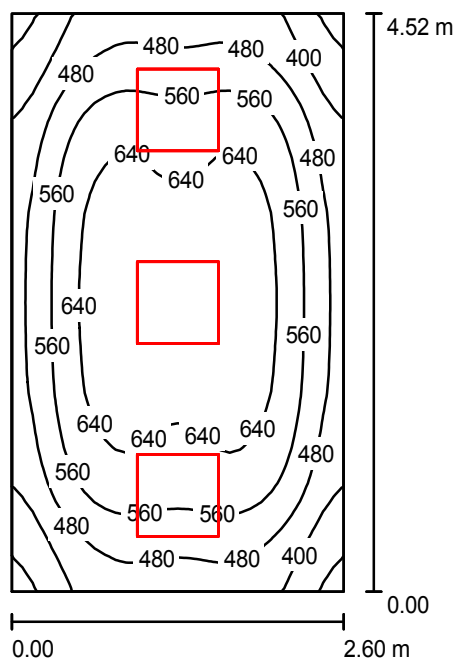

Wysokość pomieszczenia: 2.700 m, Wysokość montażu: 2.700 m,
Współczynnik konserwacji: 0.74

Wartości Lux, Skala 1:59

Powierzchnia	ρ [%]	E_m [lx]	E_{min} [lx]	E_{max} [lx]	E_{min} / E_m
Płaszczyzna pracy	/	552	300	698	0.54
Podłoga	20	411	301	484	0.73
Sufit	70	81	52	94	0.64
Ściany (4)	50	190	47	510	/

Płaszczyzna pracy:

Wysokość: 0.850 m
Siatka: 32 x 32 Punkty
Margines: 0.000 m

UGR

Lewa ściana 14
Dolna ściana 14
(CIE, SHR = 0.25.)

Wzdłuż-

W poprzek

do osi oświetlenia

Wykaz opraw

Nr.	Ilość	Etykieta (Czynnik korekcyjny)	Φ [lm]	P [W]
1	3	www.alc.pl market 11ALRP4018P1 RUBIN PLUS 4x18W PPAR (1.000)	5400	72.0
W sumie:			16200	216.0

Specyfikacja mocy przyłączeniowej: $18.38 \text{ W/m}^2 = 3.33 \text{ W/m}^2/100 \text{ lx}$ (Powierzchnia podstawowa: 11.75 m^2)