


PRZEZNACZENIE	Zasilanie T6	Kontrola napięcia	Ochrona przepiędowa	OŚWIETLENIE OGÓLNE						GNIĄZDA WTYKOWE						KUCHENNA NF	CZAJNIK	TERMA	KLIMATYZATOR	CENTRALA TELEFONICZNA	KLIMATYZACJA	REZERWA	REZERWA
Moc P1 (kW)	35,0			1,0	2,2	0,8	1,2	1,9	0,5		2,0	2,0	2,0	2,0	2,0	2,0	2,0	2,0	4,5	0,2			
Nr obwodu	01	02	03	31	32	33	34	35	36		37	38	39	40	41	42	43	44	45	46			

ROZDZIELNICA "T6"

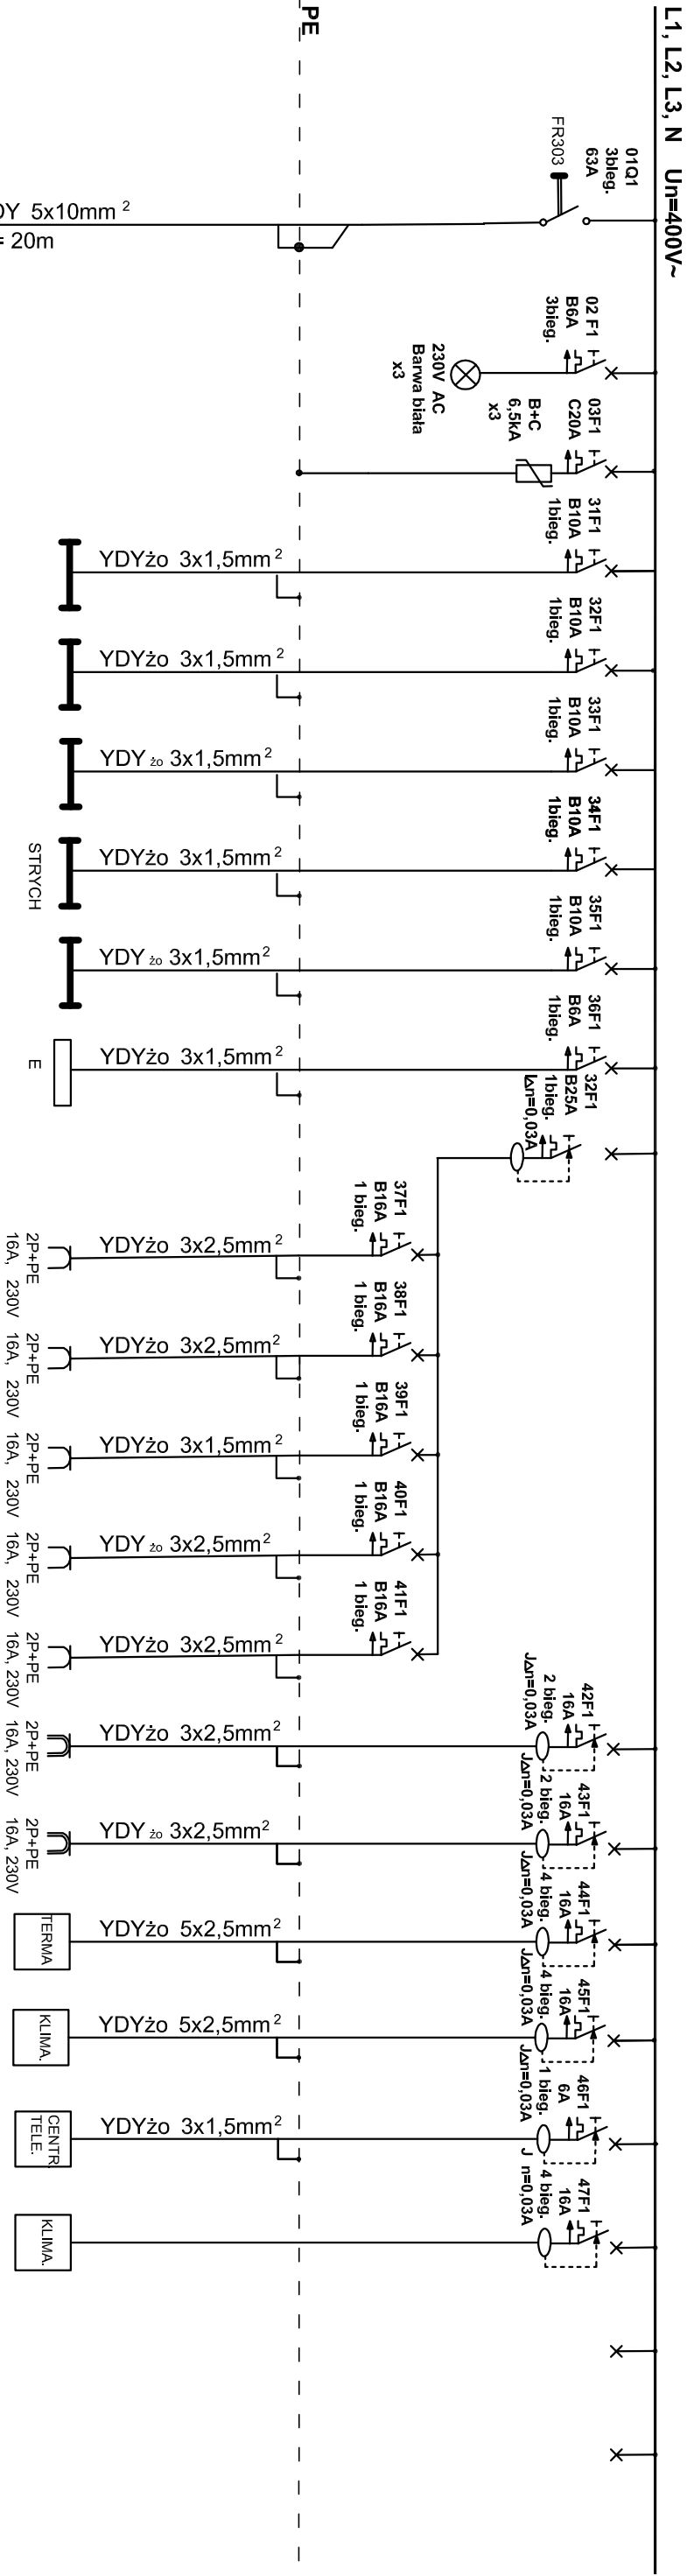

- UWAGI:**
- Obudowa tablicy "TG" p/t 4x24.
 - Obudowa i aparatura firmy Legrand Fael lub innej firmy o podobnej jakości.
- Pi = 40,0kW
KZ - 0,6
Po = 24,0kW
Jn = 38A
cos fi = 0,93

OBIEKT:		ROZBUDOWA I PRZEBUDOWA BUDYNKU- URZĘDU GMINY WISKITKI ul. Kościuszki 3 Wiskitki	
PROJEKT:		DOMPOL EWA GRZESIAK ul. Okulickiego 6B 96-300 Żyrardów e-mail: ewa.grzesiak@poczta.fm tel.: 601-378-952	INWESTOR: Wójt Gminy Wiskitki URZĄD GMINY WISKITKI ul. Kościuszki 3
NAZWA RYSUNKU:	UKŁAD SIECIOWY TN - S ROZDZIELNICA T6 SCHEMAT ZASILANIA		DATA: GRUDZIEŃ 2007
			FAZA: proj. budowl.
Imię i nazwisko:		Nr uprawnień:	Podpis:
Projektant:		Jerzy Miałowski	245/70
BRAŹKA:		ELEKTRYCZNA	
Opracowanie:		Marcin Miałowski	NR RYS.: 3