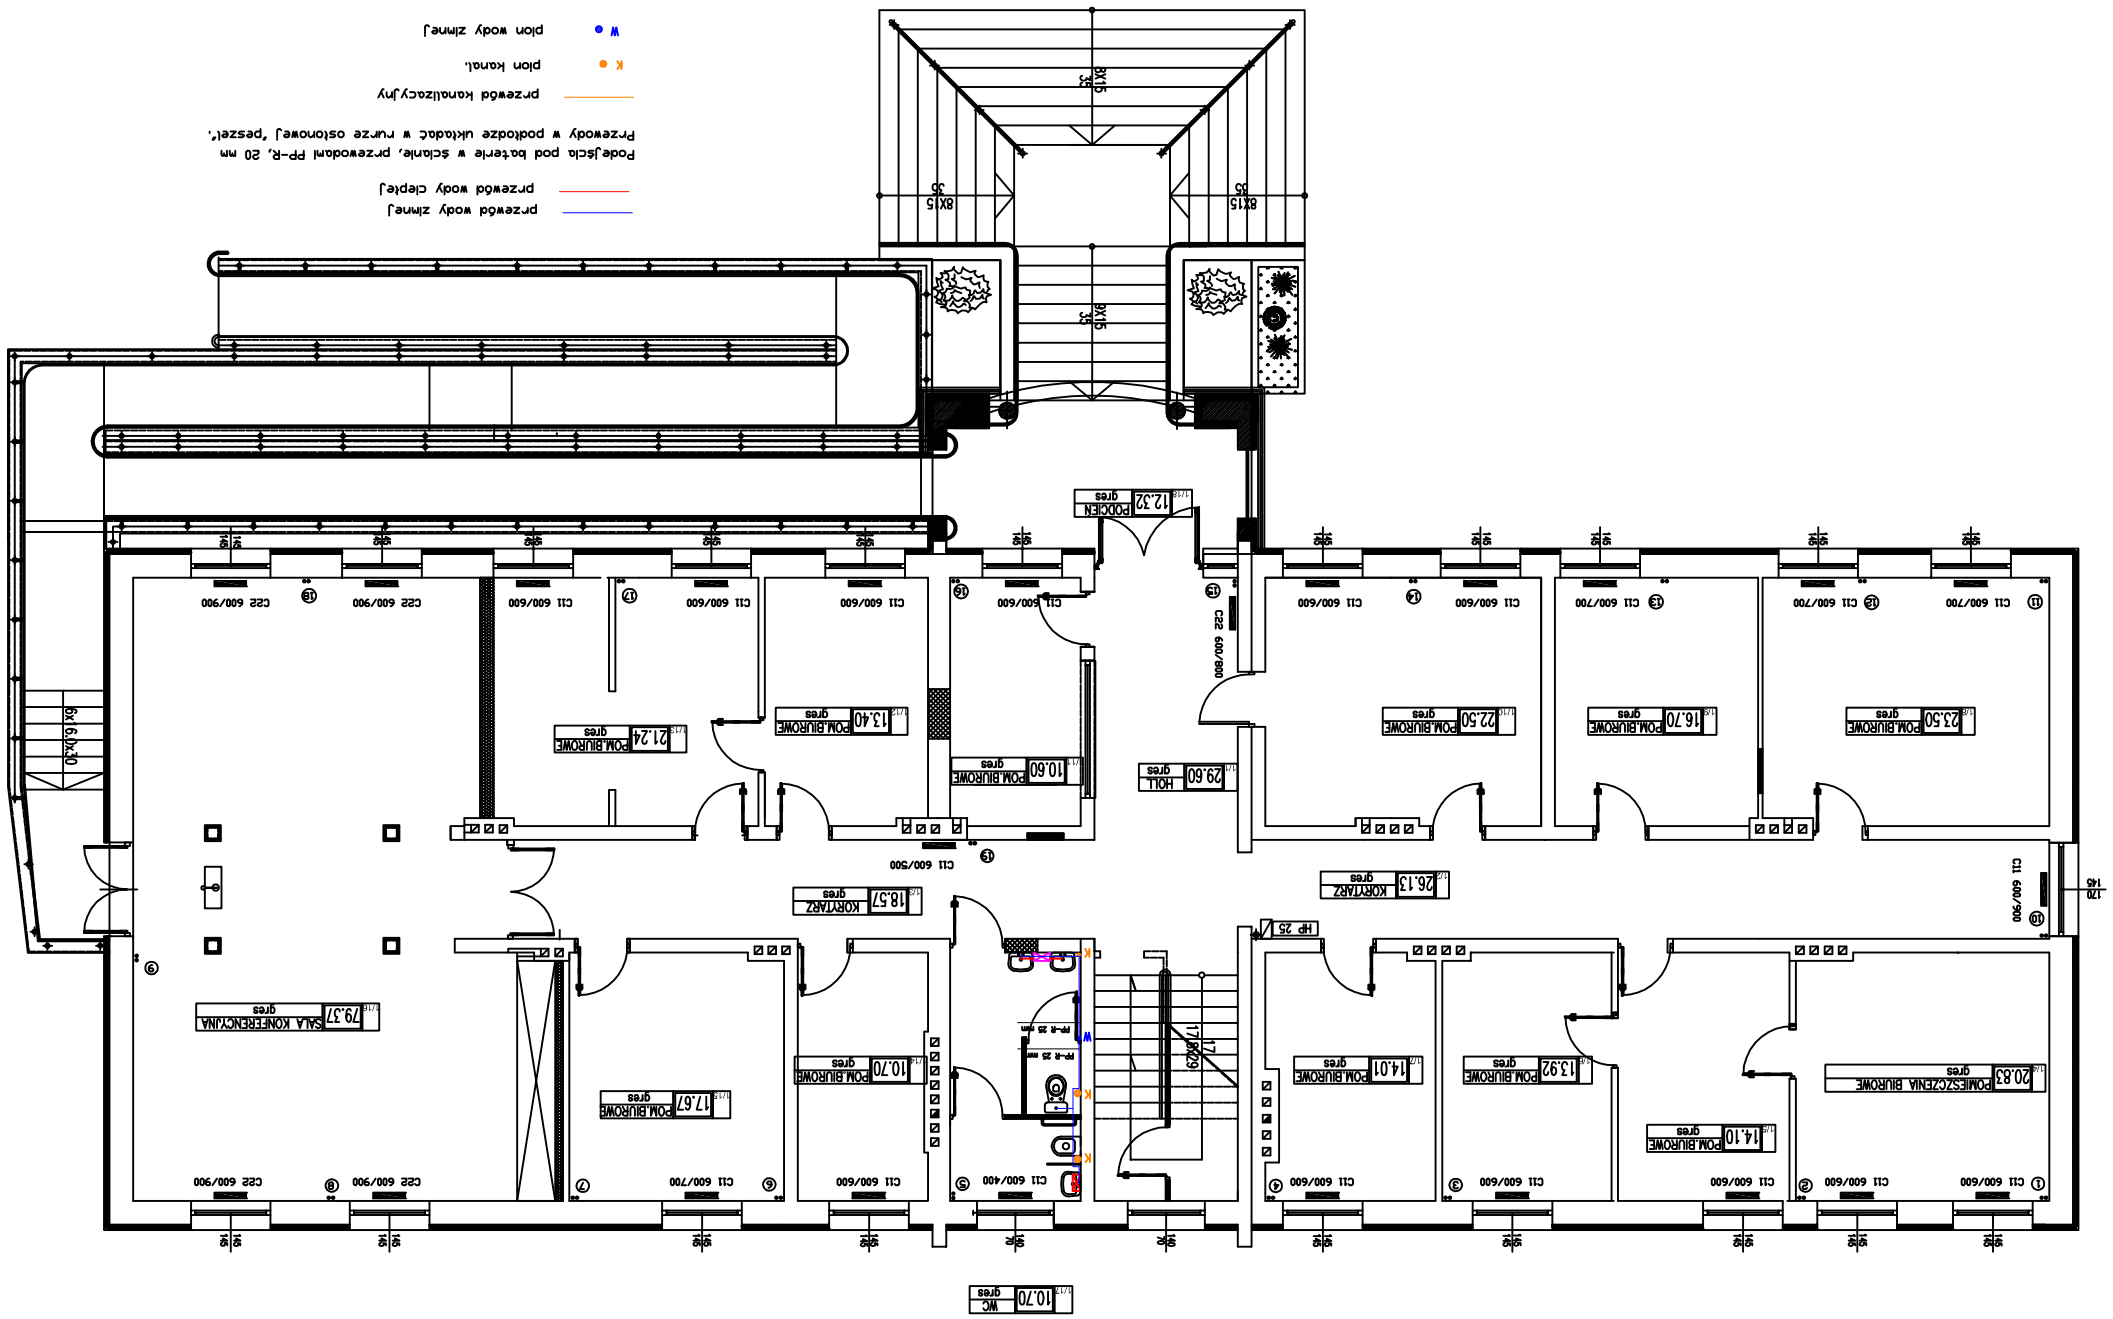

OBIEKT:	ROZBUDOWA I PRZEBUDOWA BUDYNKU- BUDOWA PODJAZDU DLA OSÓB NIEPEŁNOSPRAWNYCH URZĘDU GMINY WISKITKI ul. Kościuszki 1 Wiskitki
PROJEKT:	DOMPOL EWA GRZESIAK ul. Okulickiego 6B 96-300 Żyrardów e-mail: ewa.grzesiak@poczta.fm tel.: 601-378-952
INWESTOR:	GMINA WISKITKI ul. Kościuszki 1 96 - 315 Wiskitki

NAZWA RYSUNKU:	RZUT PARTERU - REMONT INSTALACJI WOD.-KAN., C.O. I P.POŻ.	DATA:	lipiec 2007
		FAZA:	proj. budowl.
	Imię i nazwisko	Nr uprawnień	Podpis
			SKALA: 1:100
			BRANŻA: instal. sanitarne
Projektant:	mgr inż. Andrzej Kozinski	MAZ/0170/POOS/05	NR RYS.: 2 STRONA