


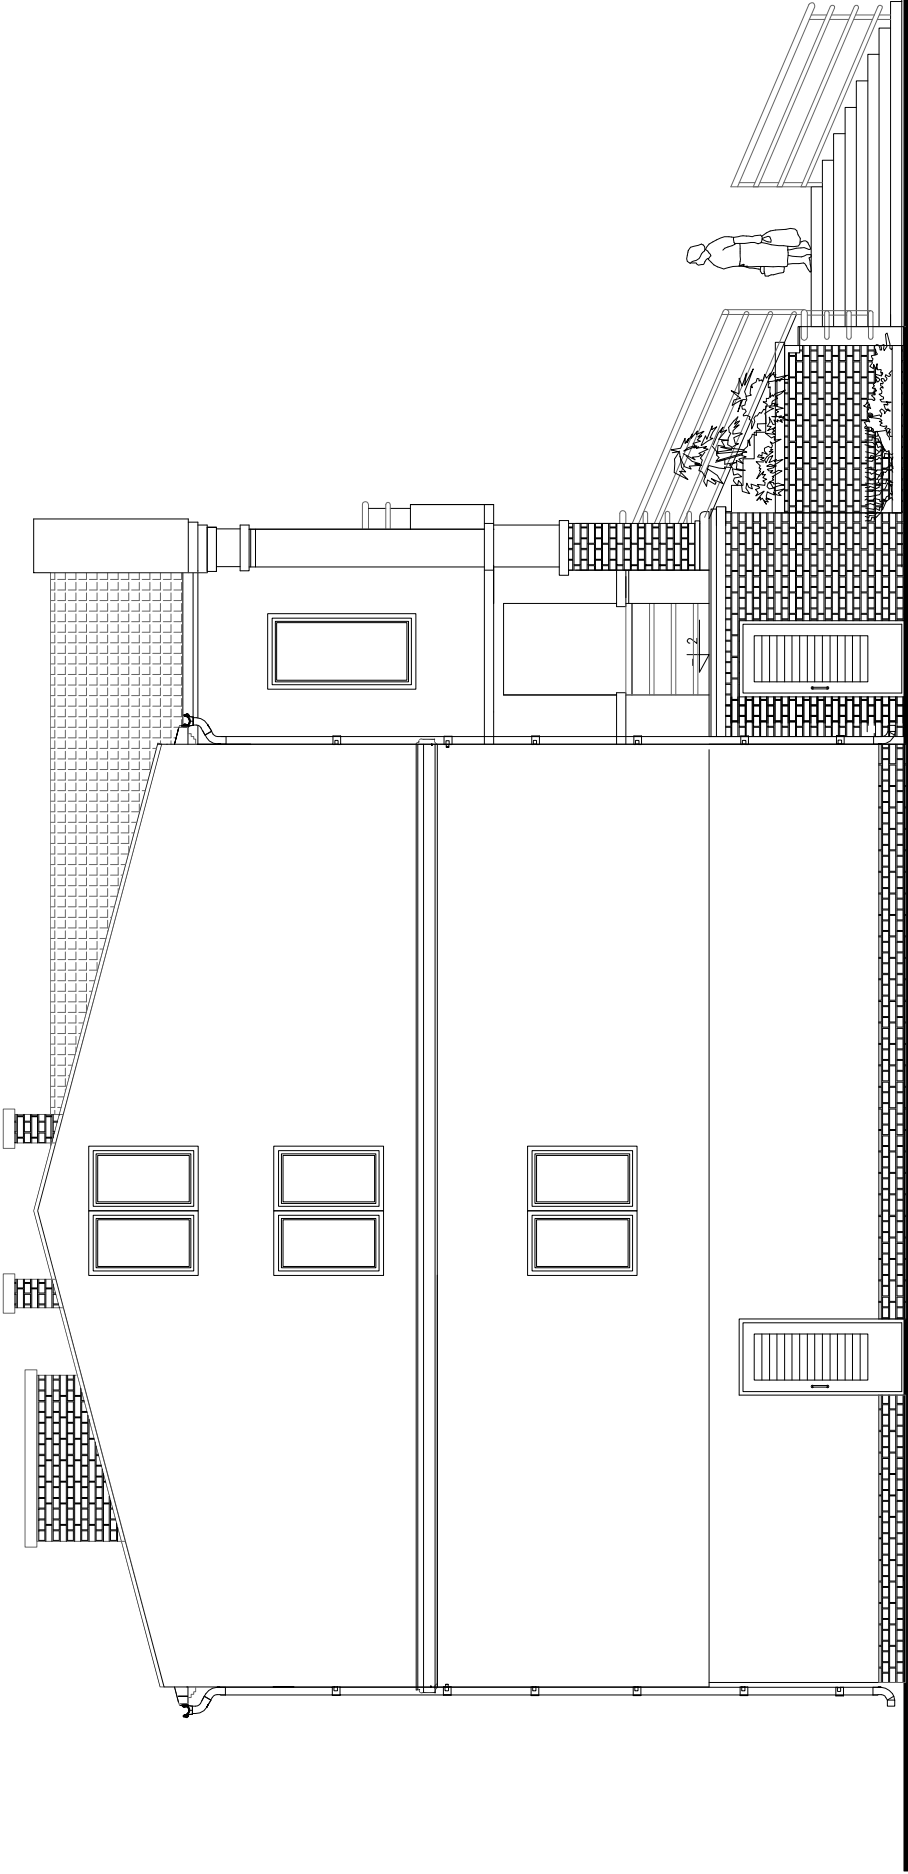

- 1

lynk cienkowarstwowy boniowany do poziomu okien na piętrze kolor kremowy
- 2

lynk cienkowarstwowy do poziomu górnej krawędzi okien na piętrze kolor kremowy
- 3

lynk cienkowarstwowy boniowany do poziomu stropu nad piwnicą kolor bez
- 4

lynk cienkowarstwowy od poziomu górnej krawędzi okien do poziomu dachu
- 5

lynk okryłowy z posypką mineralną kolor brąz
- 6

lynk okryłowy wypust wejścia—kolor bardzo jasny bez
- 7

cegła klinkierowa kolor brąz
- 8

pokrycie dachu— blacha powlekana — kolor czarny matowy olt. ciem. brąz
- 9

obróbki blacharskie,rynny— kolor czarny matowy lub brąz
- 10

balustrady kolor czarny matowy



OBJEKT:	ROZBUDOWA I PRZEBUDOWA BUDYNKU- BUDOWA PODJAZDU DLA OSÓB NIEPEŁNOSPRAWNYCH			
	URZĘDU GMINY WISKITKI ul. Kościuszkzi 3 Wiskitki			
PROJEKT:	INWESTOR:			
	DOMPOL EWA GRZESIAK ul. Okulickiego 6B 96-300 Żyrardów e-mail: ewa.grzesiak@poczta.fm tel.: 601-378-952	Wójt Gminy Wiskitki URZĄD GMINY WISKITKI ul. Kościuszkzi 3		
NAZWA RYSUNKU:	ELEWACJA PÓŁNOCNA			
Projektant:	Imię i nazwisko: mgr inż. arch. Andrzej Grudziński	Nr uprawnień: C 45/54	Podpis:	
Opracowanie:	mgr inż. S. Jeznach	S-c-100/87		
Opracowanie:				
Sprawdził:				
DATA: listopad 2007		FAZA:	proj. budowl.	
		SKALA:	1:100	
		BRANŻA:	architektura	
		NR RYS:	STRONA	
			8	

ELEWACJA PÓŁNOCNA skala 1:100