


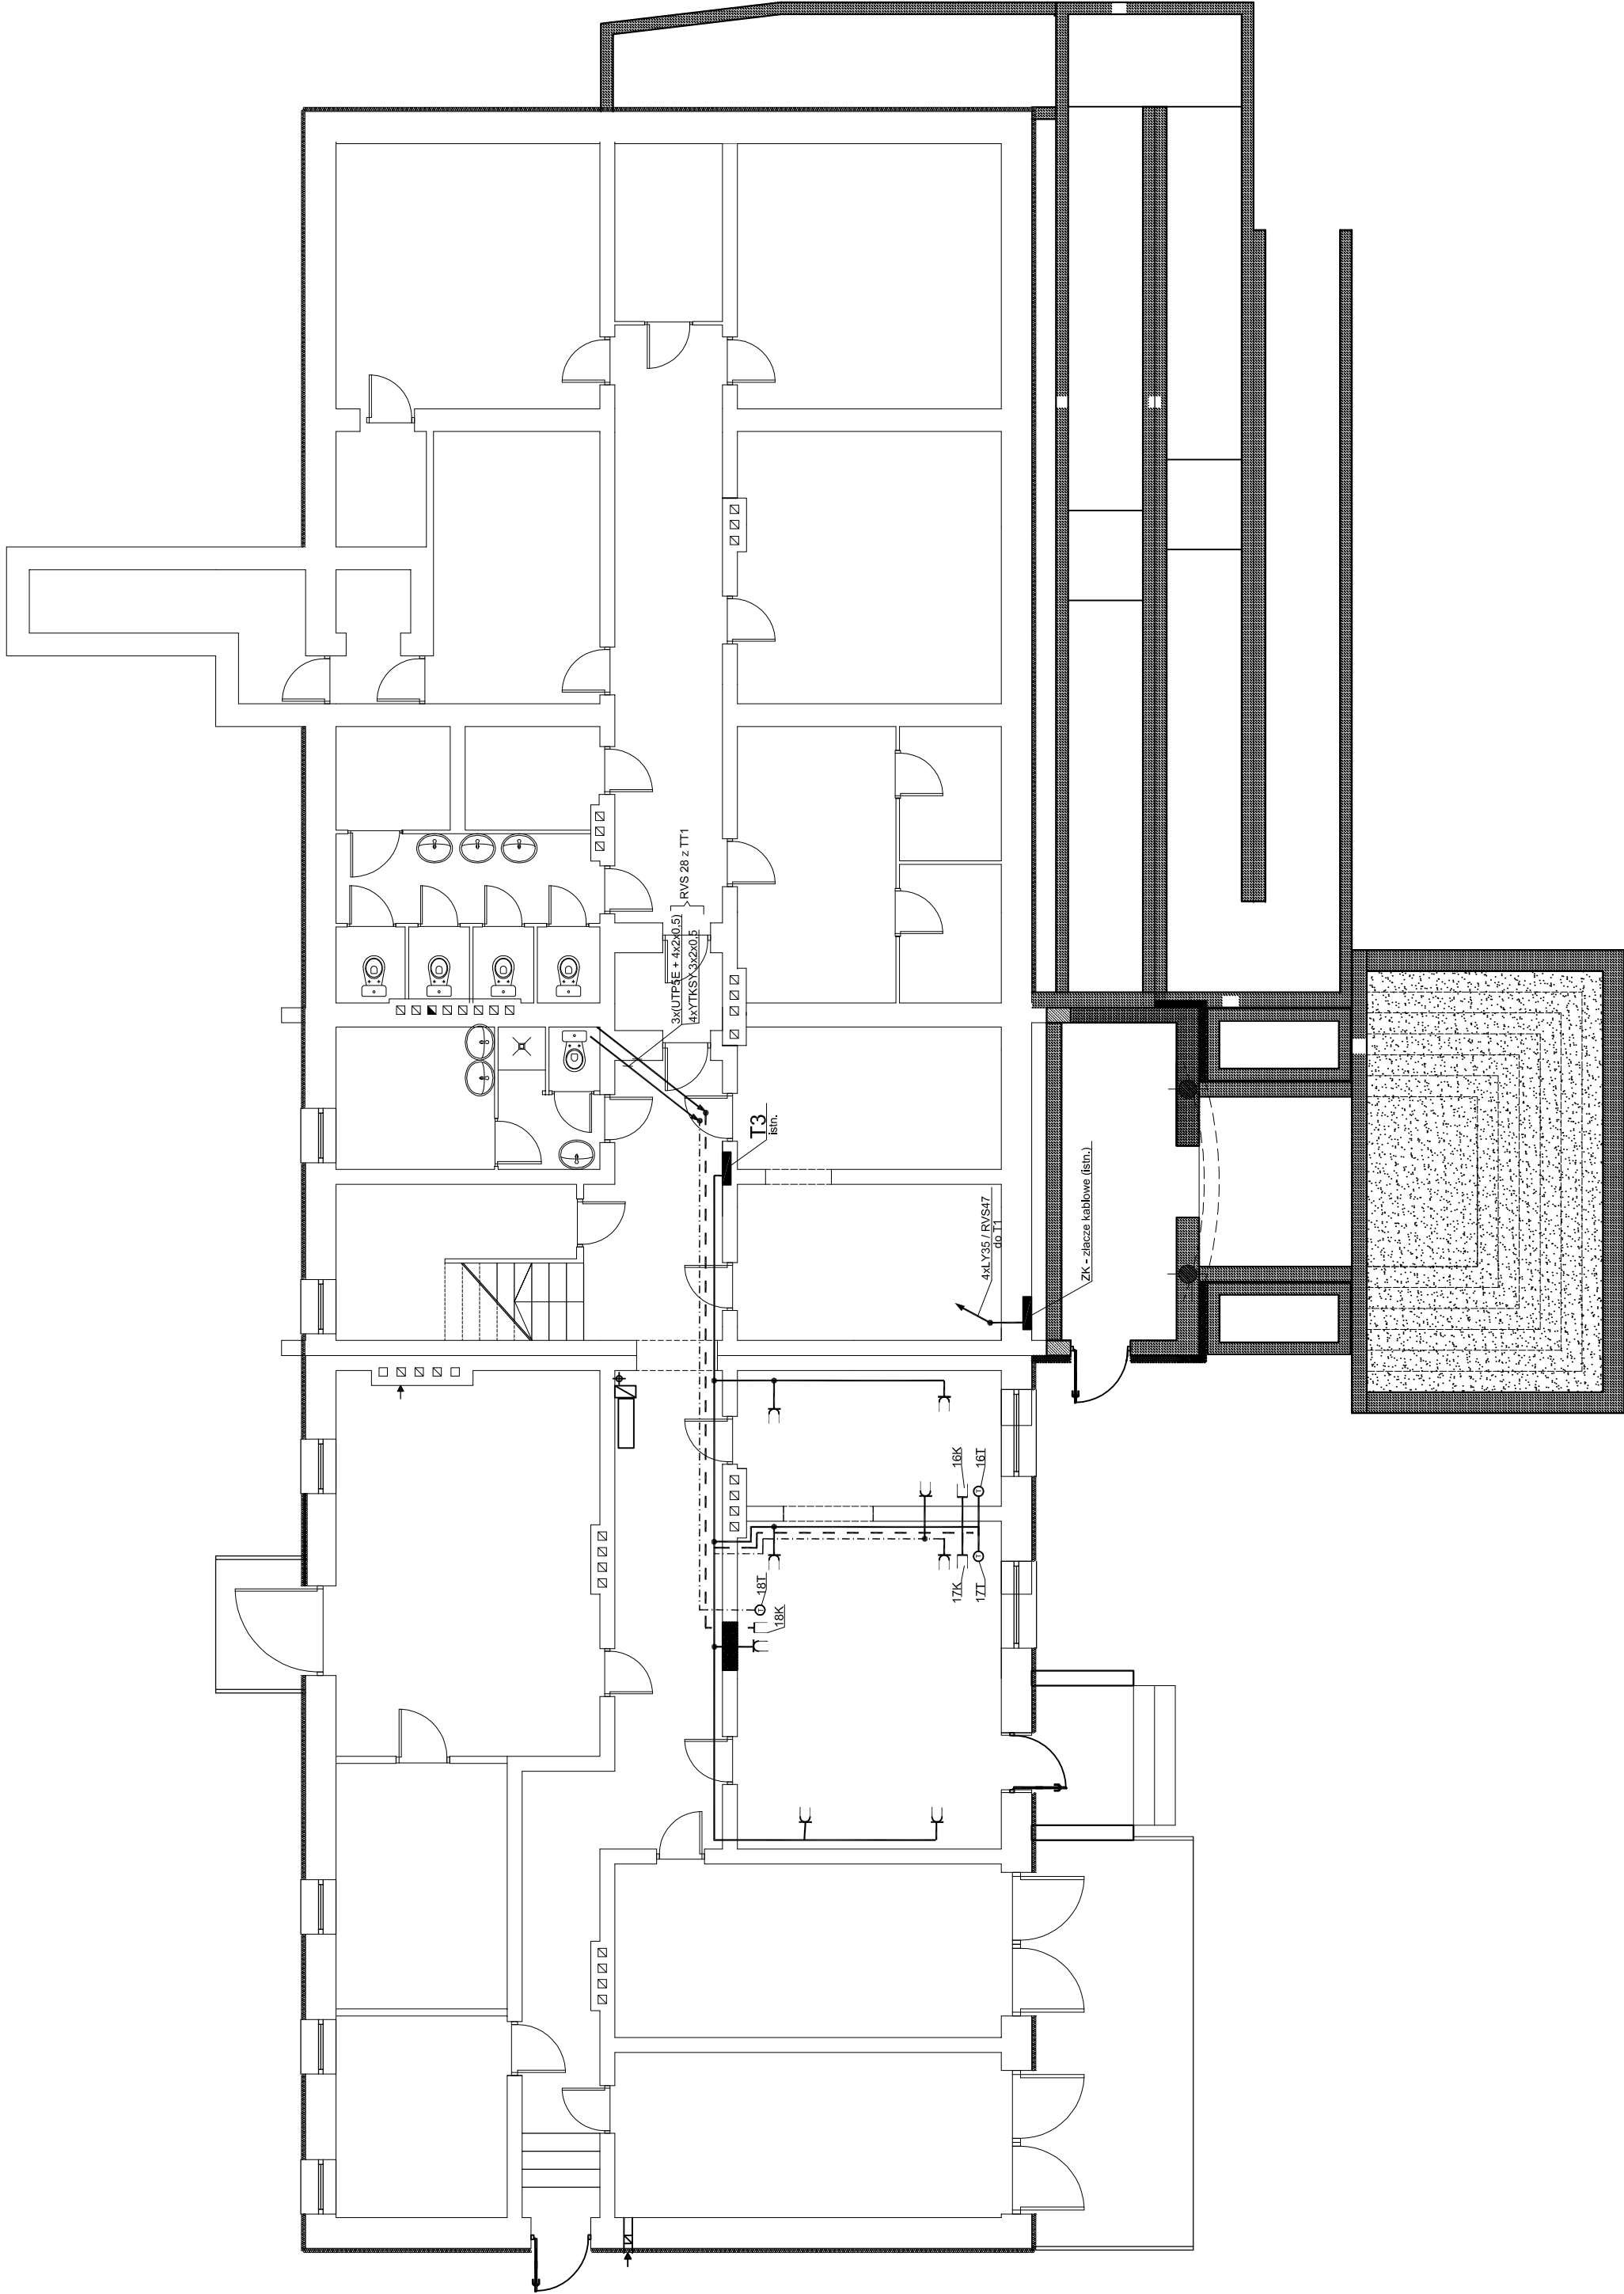

UWAGI I OZNACZENIA WG. RYS. 5

TN-S

OBIEKT:	ROZBUDOWA I PRZEBUDOWA BUDYNKU- URZĘDU GMINY WISKITKI ul. Kosciuszki 3 Wiskitki		
PROJEKT:	INWESTOR: Wójt Gminy Wiskitki URZĄD GMINY WISKITKI ul. Kosciuszki 3		
NAZWA RYSUNKU:	DOMPOL EWA GRZEŚIAK ul. Okulickiego 6B 96-300 Żyrardów e-mail: ewa.grzesiak@poczta.fm tel.: 601-378-952		
	RZUT PIWNIC		
Projektant:	PLAN INSTALACJI SIŁY, INFORMATYCZNEJ I TELETECHNICZNEJ		DATA: 06.03.2008
	Inż. i wykonawca:		Faza: proj. budowl.
Opracowanie:	Jerzy Miśtowski	Podpis:	SKALA: 1:100
	Marcin Miśtowski		BRANŻA: ELEKTRYCZNA
			NR RYS.: 9

ERROR: syntaxerror
OFFENDING COMMAND: --nostringval--

STACK:

/Title
()
/Subject
(D:20080526132207+02'00')
/ModDate
()
/Keywords
(PDFCreator Version 0.9.5)
/Creator
(D:20080526132207+02'00')
/CreationDate
(02miastm)
/Author
-mark-