


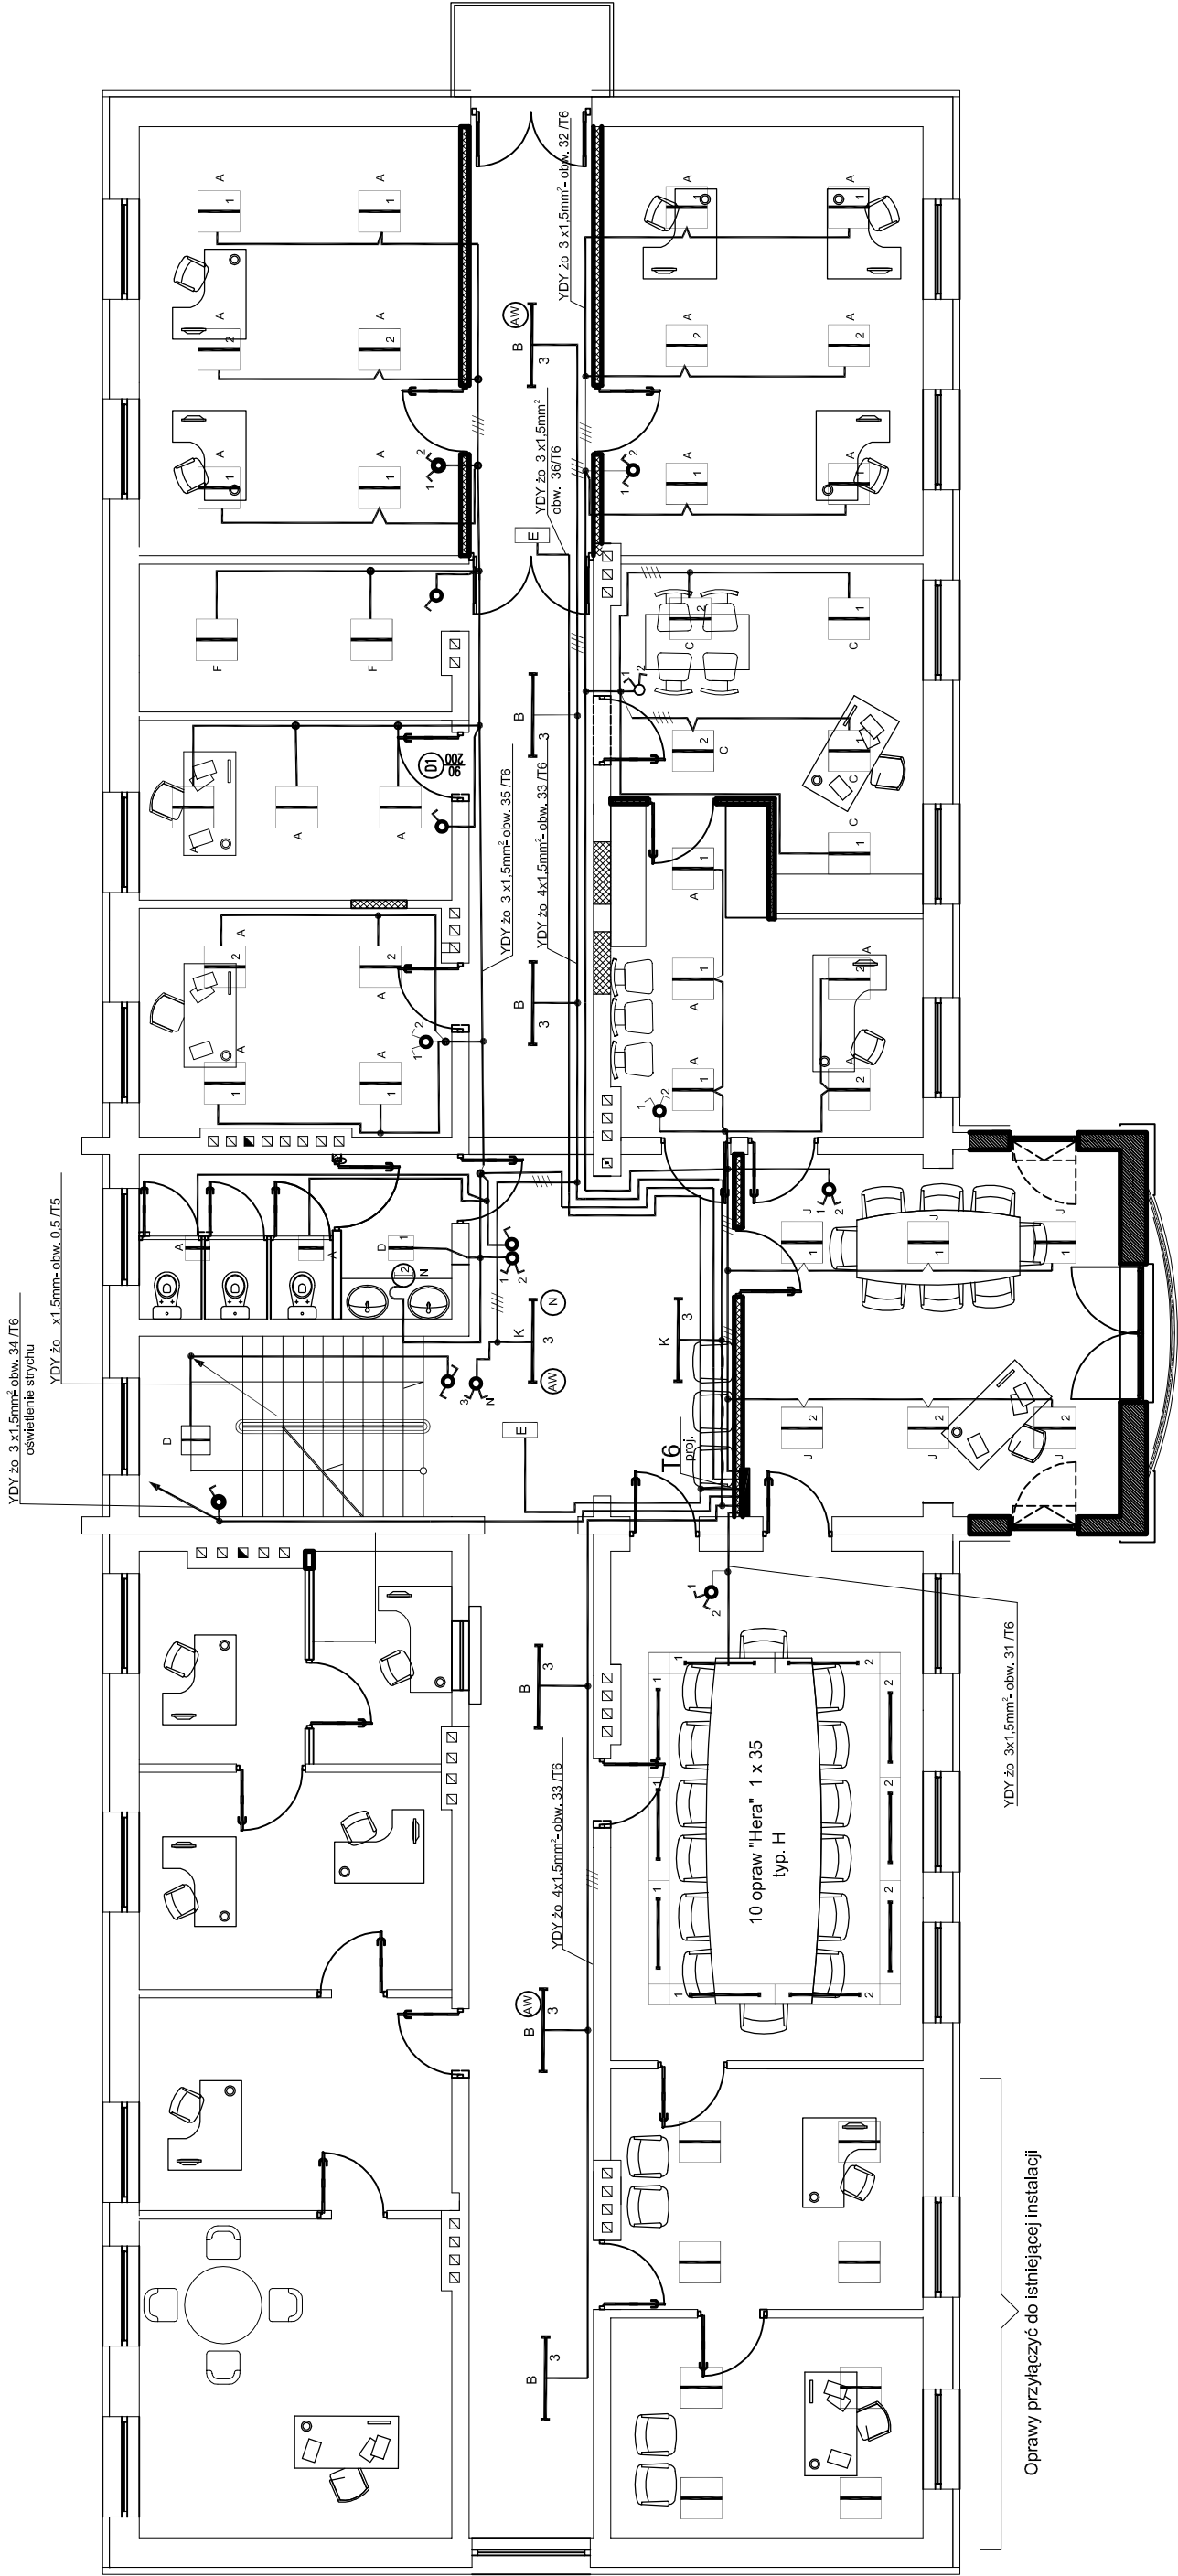

OZNACZENIA:

- A Oprawa swielt. " Rubin Plus" – typ RP 418 (4x18 W)
- B Oprawa swielt. " Rubin Plus" – typ RPL 236 (2x35 W)
- C Oprawa swielt. " Rubin Posredni" – typ RPS 236 (2x36 W)
- D Oprawa swielt. " Karol K" (2x18 W)
- E Oprawa oswielt. ewakuacyjnego (1x8 W) – modul 2h
- F Oprawa swielt. " Rubin Plus RPS" – typ RP 418 PPS(4x18 W)
- G Oprawa swielt. " Hera" – typ HE/GD 235 A1 PP (2x35 W)
- H Oprawa swielt. " Hera" – typ HE/GD 235 A1 PP (1x35 W)
- J Oprawa swielt. " Agat Posredni II" – typ AS2 240 SI B2 GPK
- K Oprawa swielt. " Agat Plus" – typ AP 258 PP GBK (2x58 W)
- L Oprawa swielt. " Rubin Clean T5" – typ RC 235 165 SHM
- M Oprawa zew. " Gondeville" – typ HPS 961/963
- N Oprawa swielt. " Amelyst" – (1x18 W)
- O Oprawa swielt. " Neplun" – typ NPC 236 165

-  Oprawa z modulem awaryjnym
-  Oprawa oswieltienia nocnego
-  typ oprawy osw. – np. "Agat Plus" AP 258 PP G8
-  Oprawa oswieltienia ewakuacyjnego (autonomia 2h)
-  Oprawa oswieltienia (plafon) – typ "Amelyst" (1x18W)

UWAGI WYKONAWCZE

- Przed przystapieniem wykonawcy do roboty wymagany kontakt z projektantem. Roboty wykonywac zgodnie z projektem z pelna znajomoscia wyliczonych wykonania i odbioru robót bud.
- Do kazdego wyposazu instalacyjnego doprowadzic zlyte gphr. – PE.
- Instalacje oswieltieniowa wykonac przewodem YDYto 3 (4,5)x1,5
- obwody gniazd wynkowowych wykonac przewodami YDYto 3x2,5 o izolacji 750V
- System ochrony od porazen – samoczynne odłączenie zasilania w ukłozie sieci: TN – S
- Wyłączniki montować na wysokości 1,4m; gniazda 0,3m.
- Po wykonaniu instalacji należy dokonac pomiarów – wyniki zestawien w protokole.

OBIEKT:	ROZBUDOWA I PRZEBUDOWA BUDYNKU- URZEDU GMINY WISKITKI ul. Kosciuszki 3 Wiskitki
---------	---

PROJEKT:	DOMPOL EWA GRZESIAK ul. Okulickiego 6B 96-300 Żyrardów e-mail: ewa.grzesiak@poczta.fm tel.: 601-378-952	INWESTOR:	Wojt Gminy Wiskitki URZĄD GMINY WISKITKI ul. Kosciuszki 3
----------	--	-----------	---

NAZWA RYSUNKU:	PLAN INSTALACJI OŚWIELENIENIA	DATA: 2025.08.28
Projekant:	Jerzy Miastowski	Proj. budowl.
Opracowanie:	Marcin Miastowski	SKALA: 1:100
		BRANŻA: ELEKTRYCZNA
		NR RYS.: 6

ERROR: syntaxerror
OFFENDING COMMAND: --nostringval--

STACK:

/Title
()
/Subject
(D:20080526131646+02'00')
/ModDate
()
/Keywords
(PDFCreator Version 0.9.5)
/Creator
(D:20080526131646+02'00')
/CreationDate
(02miastm)
/Author
-mark-