


dach nieocieplony	
	balcho słowna profilowana
5.0	lato 3.8,5cm rozstaw wg blachodachówki
2.5	kontrdla 2,5x6cm
2.5	deskomie istniejące częściowo do wymiany i uzupełnienia
	krótkow istniejąca, niektóre do wymiany

595,5


SZCZEGÓŁ "A"

dach nieocieplony	
	balcho słowna profilowana
5.0	lato 3.8,5cm rozstaw wg blachodachówki
2.5	kontrdla 2,5x6cm
2.5	deskomie istniejące częściowo do wymiany i uzupełnienia
	krótkow istniejąca, niektóre do wymiany


- PŁYTA OSB minimum 18 mm
- RUSZT Z KĄTÓWKI 6,0 x 6,0 cm
- WIELKA MIN. 6,0 cm M/DZT RUSZT I 14,0 cm M/DZT BELKI STROPU I ŚLEPĄ PODŁOGĄ
- DESKI ŚLEPEGO STROPU
- KĄTÓWKI PODTRZYMUJĄCE ŚLEPĄ STROPU
- DESKI 25 mm
- RUSZT STALOWY
- PAROIZOLACJA – FOLIAPOLIETYLENOWA
- PŁYTY GK

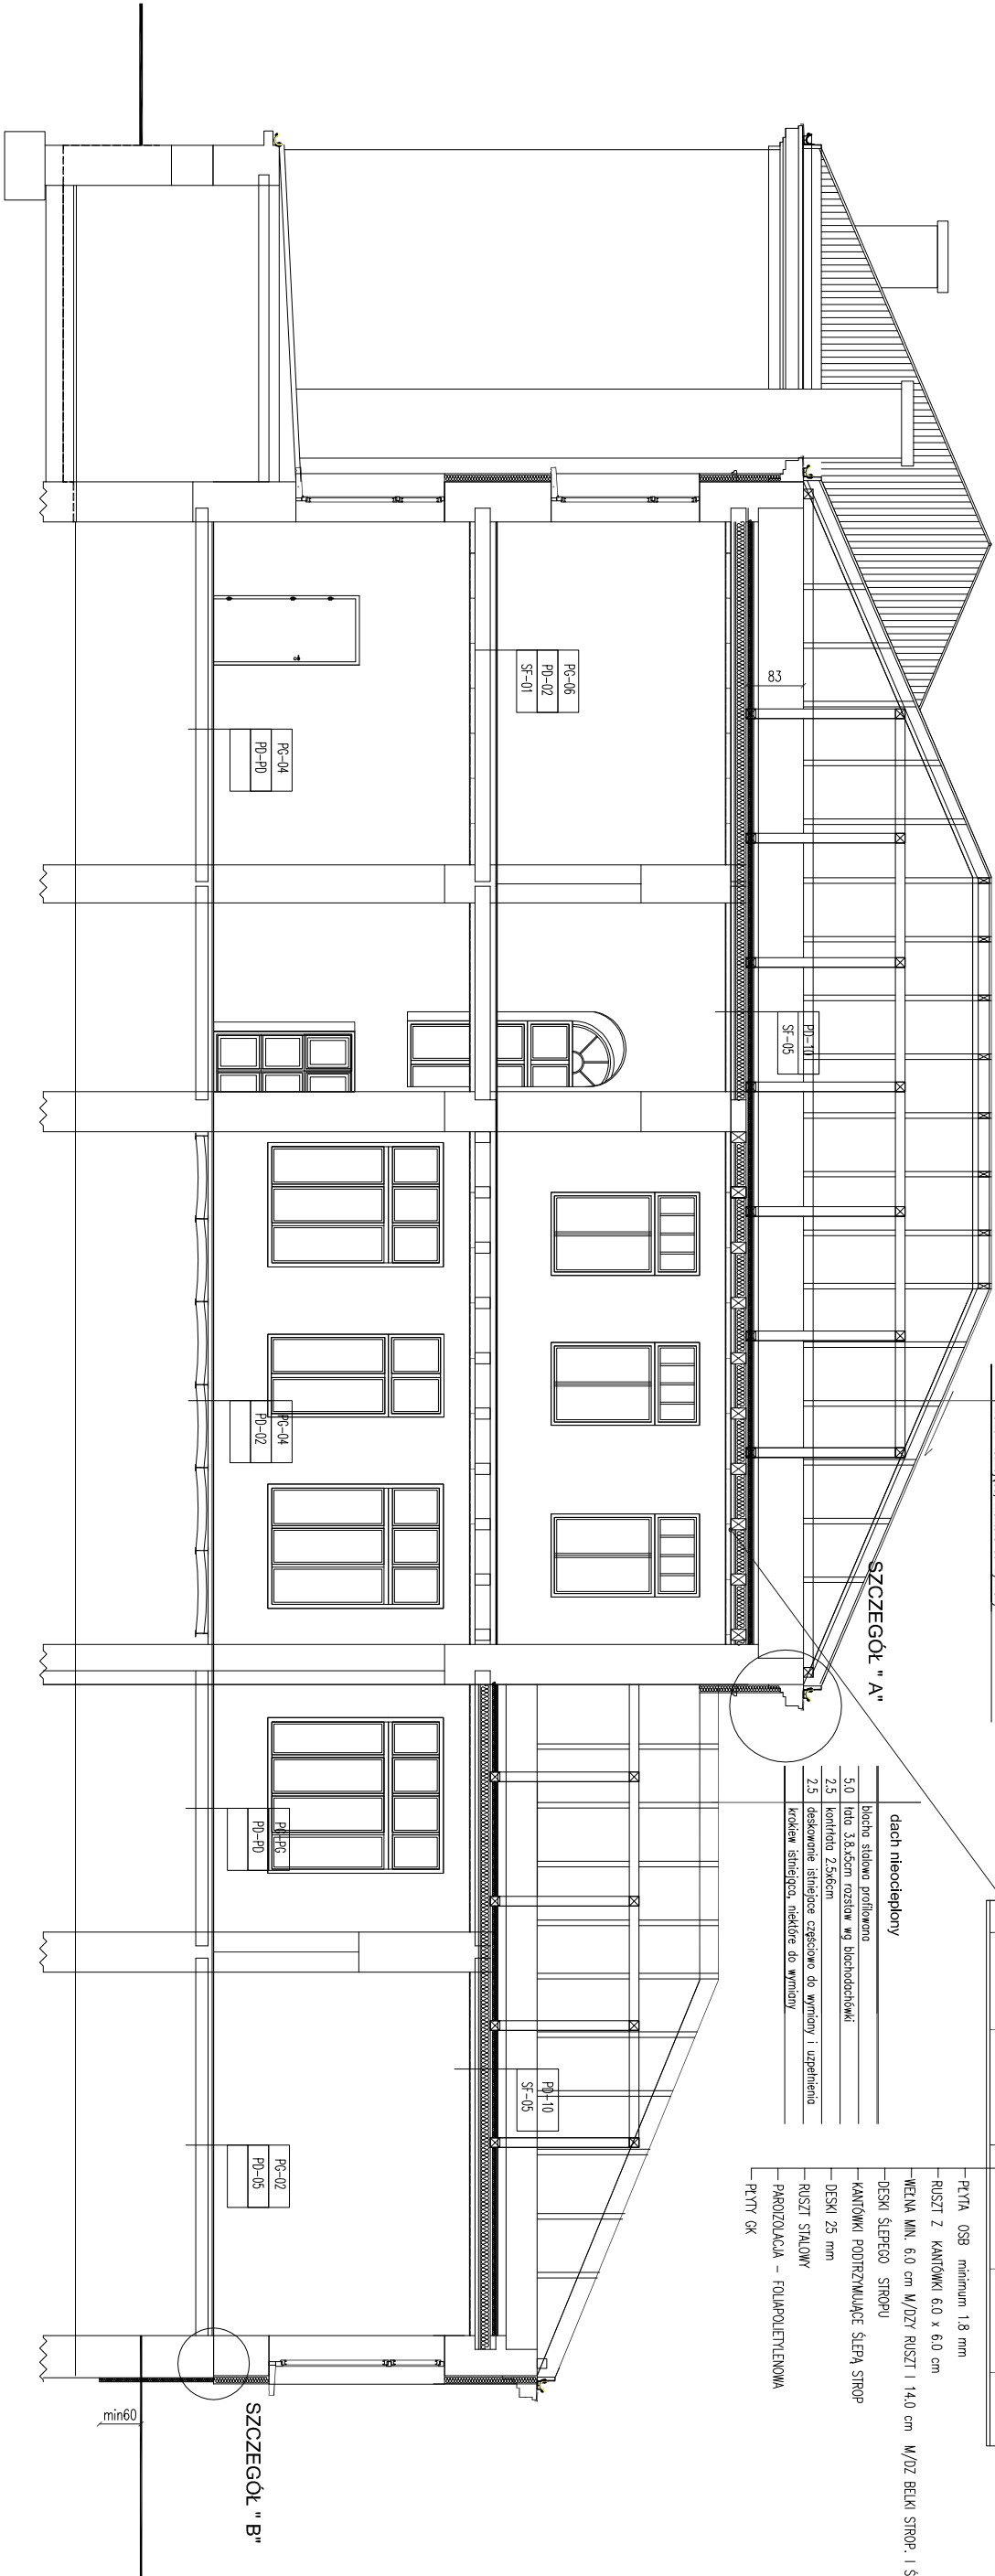

SZCZEGÓŁ "B"

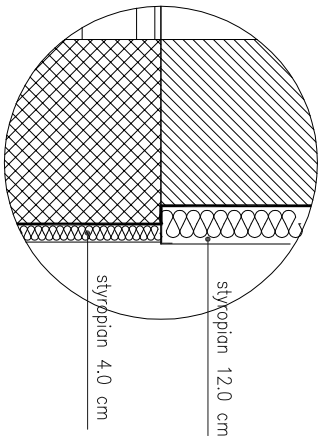

SZCZEGÓŁ "A"

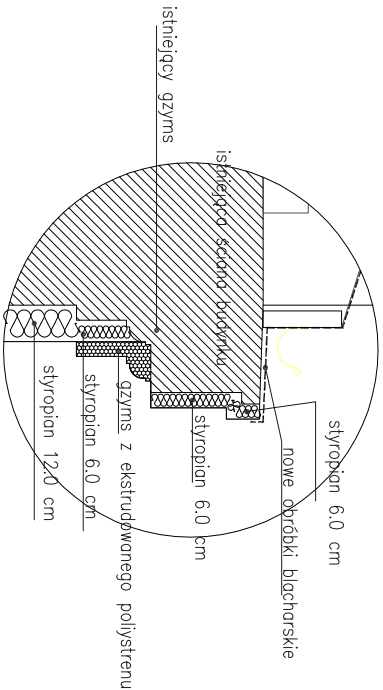

OBIEKT:	REMONT SZKOŁY W GUZOWIE	
	Guzów ul.Łubieńskich 2	
PROJEKT:	INWESTOR:	
DOMPOL EWA GRZEŚIAK ul. Okulickiego 6B 96-300 Żyrardów e-mail: ewa.grzesiak@poczta.fm tel.: 601-378-952		WÓJT GMINY WISKITKI GMINA WISKITKI ul. Kościuszkci 3
NAZWA RYSUNKU:	PRZEMKROU PIONOWY A-A	DATA: grudzień 2007
		FAZA: proj. budowl.
Projektant:	Imię i nazwisko: mgr inż. arch. Andrzej Guzdziński	Nr uprawnień: C-45/54
		Podpis: SKALA: 1:100
Opracowanie:	mgr inż. S. Jęznoch	S-c-22/88
Opisowanie:		BRANŻA: architektura
Sprawił:		NR RYS.: STRONA 6