

dach nieocieplony

	blacha stalowa profilowana
5,0	tata 3,8x5cm rozstaw wg blachodachówki
2,5	kontrłata 2,5x6cm
2,5	deskowanie istniejące częściowo do wymiany i uzupełnienia krokiew istniejąco, niektóre do wymiany

nowe obróbki blacharskie

SZCZEGÓŁ "A"

- PŁYTA OSB minimum 1,8 mm
- RUSZT Z KĄTÓWKI 6,0 x 6,0 cm
- WIELNA MIN. 6,0 cm M/DZ RUSZT I 14,0 cm M/DZ BELKI STROPU. I ŚLEPY STROP
- DESKI ŚLEPEGO STROPU
- KĄTÓWKI PODTRZYMUJĄCE ŚLEPY STROP
- DESKI 25 mm
- RUSZT STALOWY
- PAROIZOLACJA – FOLIAPOLIETYLENOWA
- PŁYTY GK

SF 01	FARBA AKRYLOWA
	PŁYTY G-K
	FOLIA POLIETYLENOWA
	RUSZT STALOWY
	POWIESZCZENIA PARTERU STAREJ CZĘŚCI

SF 02	FARBA AKRYLOWA
2,0 cm	TYNK CEMENTOWO – WAPIENNY + GŁADZ
	PRZEDS.KI.SCHOD.

SF 05	FARBA AKRYLOWA
	PŁYTY G-K
	FOLIA POLIETYLENOWA
	RUSZT STALOWY
20,0 cm	WIELNA MINERALNA między belki i powyżej

PG-04	KŁATKA SCHODOWA, HALL, KORYTARZE
2cm	GRES NA KLEJU

PG-06	KOMUNIKACJA – PIĘTRO
1cm	PANELE PODŁOGOWE NA WARSWIE GĄBK

PD-02	ŚWIETLICA KOMUNIKACJA HOLL
.....cm	STROP KLEPA – ODCIKOWY
4-15cm	STROPIAN FS 20
5cm	SZLICHTA ZEBROI. ZAJĘCIA NA GŁADKO
2cm	WYKONCZENE – GRES NA KLEJU – PG-04

PD-03	KŁ. SCHODOWA
16cm	PŁYTA ŻELBETOWA – WG PROJEKTU KONSTRUKCJI
4cm	SZLICHTA ZEBROI. ZAJĘCIA NA GŁADKO
1cm	WYKONCZENE – GRES NA KLEJU – PG-04


PD-07	BIBLIOTEKA, KOMUNIKACJA HOLL
.....cm	STROP DREWNIANY 16 x 22-
3,2cm	DESKI PODŁOGOWE
1,8 cm	PŁYTA OSB
2cm	WYKONCZENE – PANELE – PG-06

PD-10	STRYCH
.....cm	STROP DREWNIANY 16 x 22-
20,0-cm	WIELNA MINERALNA
6,0 cm	RUSZT Z KĄTÓWKI 6,0 x 6,0
1,8 cm	PŁYTA OSB

REMONT SZKOŁY W GUZOWIE
Guzów ul.Łubieńskich 2

PROJEKT:	INWESTOR:
DOMPOL EWA GRZESIAK ul. Okulickiego 6B 96-300 Żyrardów e-mail: ewa.grzesiak@poczta.fm tel.: 601-370-882	WÓJT GMINY WISKITKI GMINA WISKITKI ul. Kościuszkzi 3

NAZWA PRZEDMIOTU:	PRZEBIEG PIONOWY B-B				DATA: grudzień 2007
	proj. budowl.				Faza:
Projektant:	Imię i nazwisko:	Nr uprawnień:	Podpis:	SKALA:	
	inż. inż. arch. Andrzej Gucziński	C-45/54		BRANŻA:	
Opracowanie:	inż. inż. S. Jędrzejch	S-C-22/88		architektura	
Strona:				nr rys. STRONA	
				7	

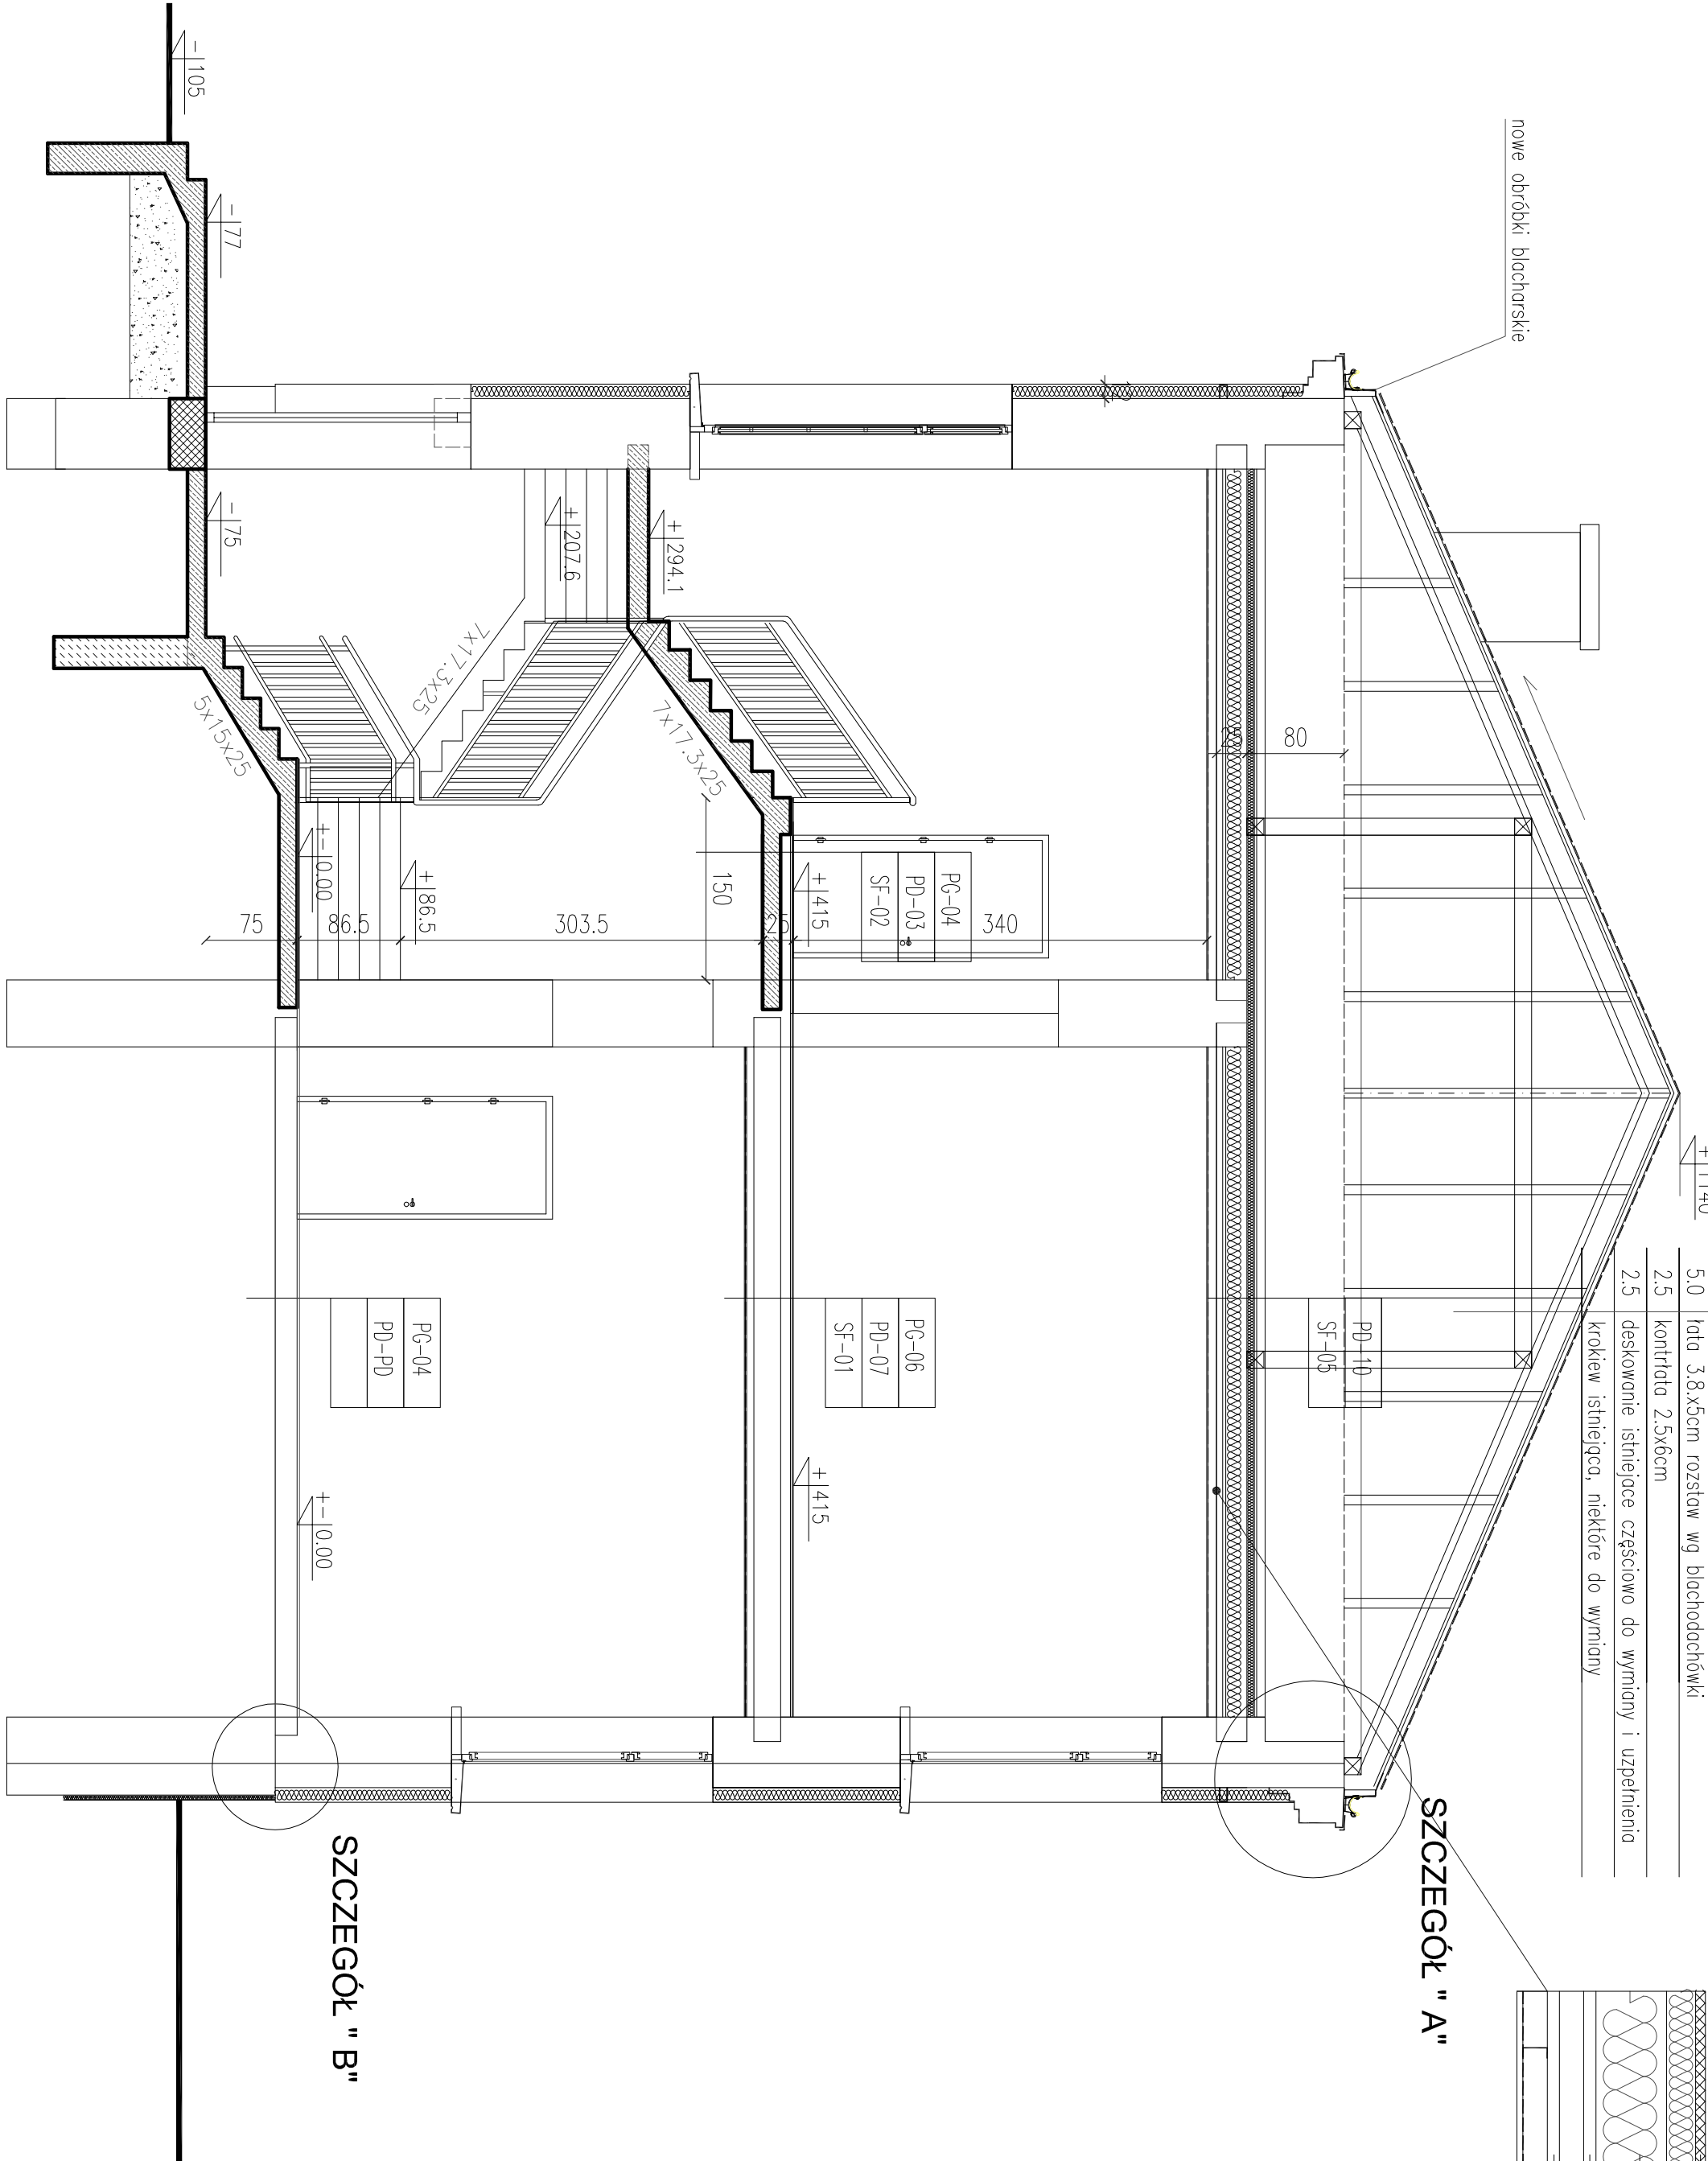

SZCZEGÓŁ "B"

ZESTAWIENIE PARAMETRÓW TECHNICZNYCH DOTYCZĄCYCH KLASY ODPORNOŚCI OGNIOWEJ
przepród stropowych z sufitami podwieszonymi
oraz minimumnych odległości dolnej płaszczyzny rusztu od dolnej powierzchni stropu
– wg ITB A1-15-3647/99

Klasa odporności	Rodzaj osłony	Strop drewniany [cm]
Poz. ogniowej przegrody		
1 F 0,5 (REI 30)	1x15 mm	3,0
2 F 1,0 (REI 60)	2x12,5 mm	3,0
3 F 1,5 (REI 90)	15+2x12,5 mm	-

Wymagany rozstaw belek głównych i podporzączonych oraz maksymalny rozstaw wieszaków
w zależności od rodzaju rusztu i konstrukcji osłony ogniochronnej
– wg ITB A1-15-3647/99

Rodzaj elementu	Wymagany rozstaw osi
	Ośrota z płyt GK-F
	1 x 15 mm
	3
Ruszt pełnoprzeciwowy	-
2	120
belki główne	-
2	120
belki podporzączane	-
2	120
wieszaki	-
2	120