


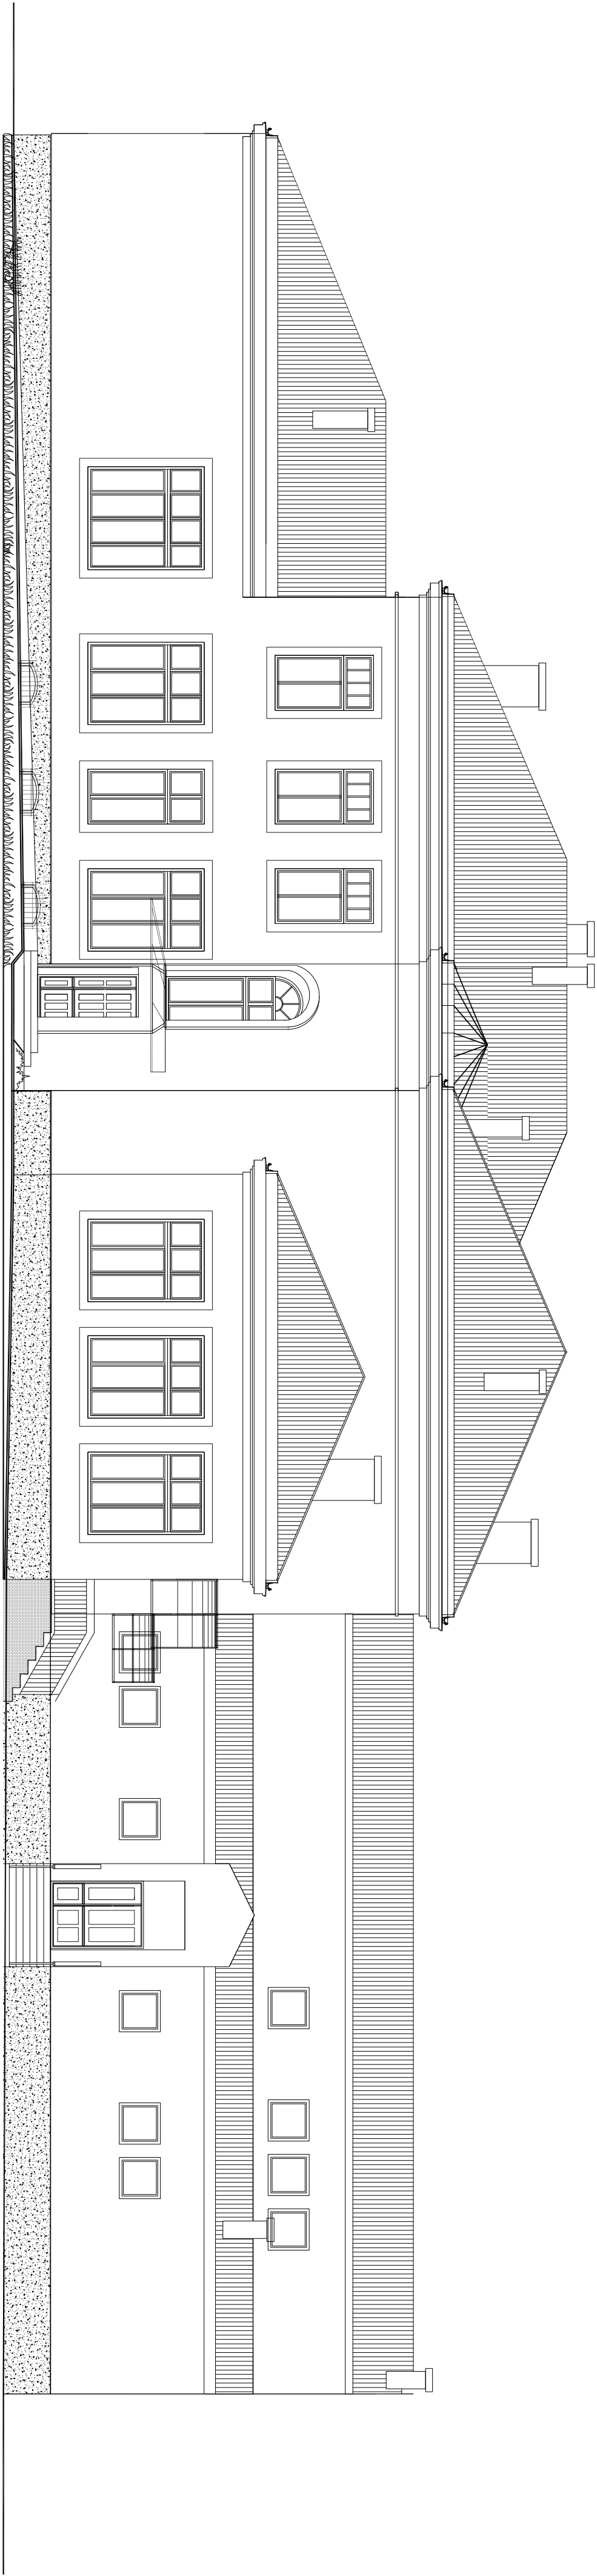

OBJEKT: **REMONT SZKOŁY W GUZOWIE**
Guzów ul.Łubieńskich 2

PROJEKT: **NUMER CIOG:**

DOMPOL
EWA GRZESIAK
ul. Okulickiego 6B
96-300 Żyrandów
e-mail: ewa.grzesiak@poczta.fm
tel.: 601-378-932

WOJĘT GMINY WISKITKI
GMINA WISKITKI
ul. Kościuszki 3

NAZWA PROJEKTU:	ELEWACJA WSCHODNIA			DATA: grzesień 2007
Inty i Izostak:	W uprzedzic:	Podpis:	proj. budowl.	
Projektynt:	mgr inż. arch. Andrzej Dąbrowski	C-45/54	SKALA: 1:100	
Upozowanie:	mgr inż. S. Jemoch	S-2/789	BRANŻA: architektura	
Stronach:			nr 8	

elewacja wschodnia skala 1 : 100