


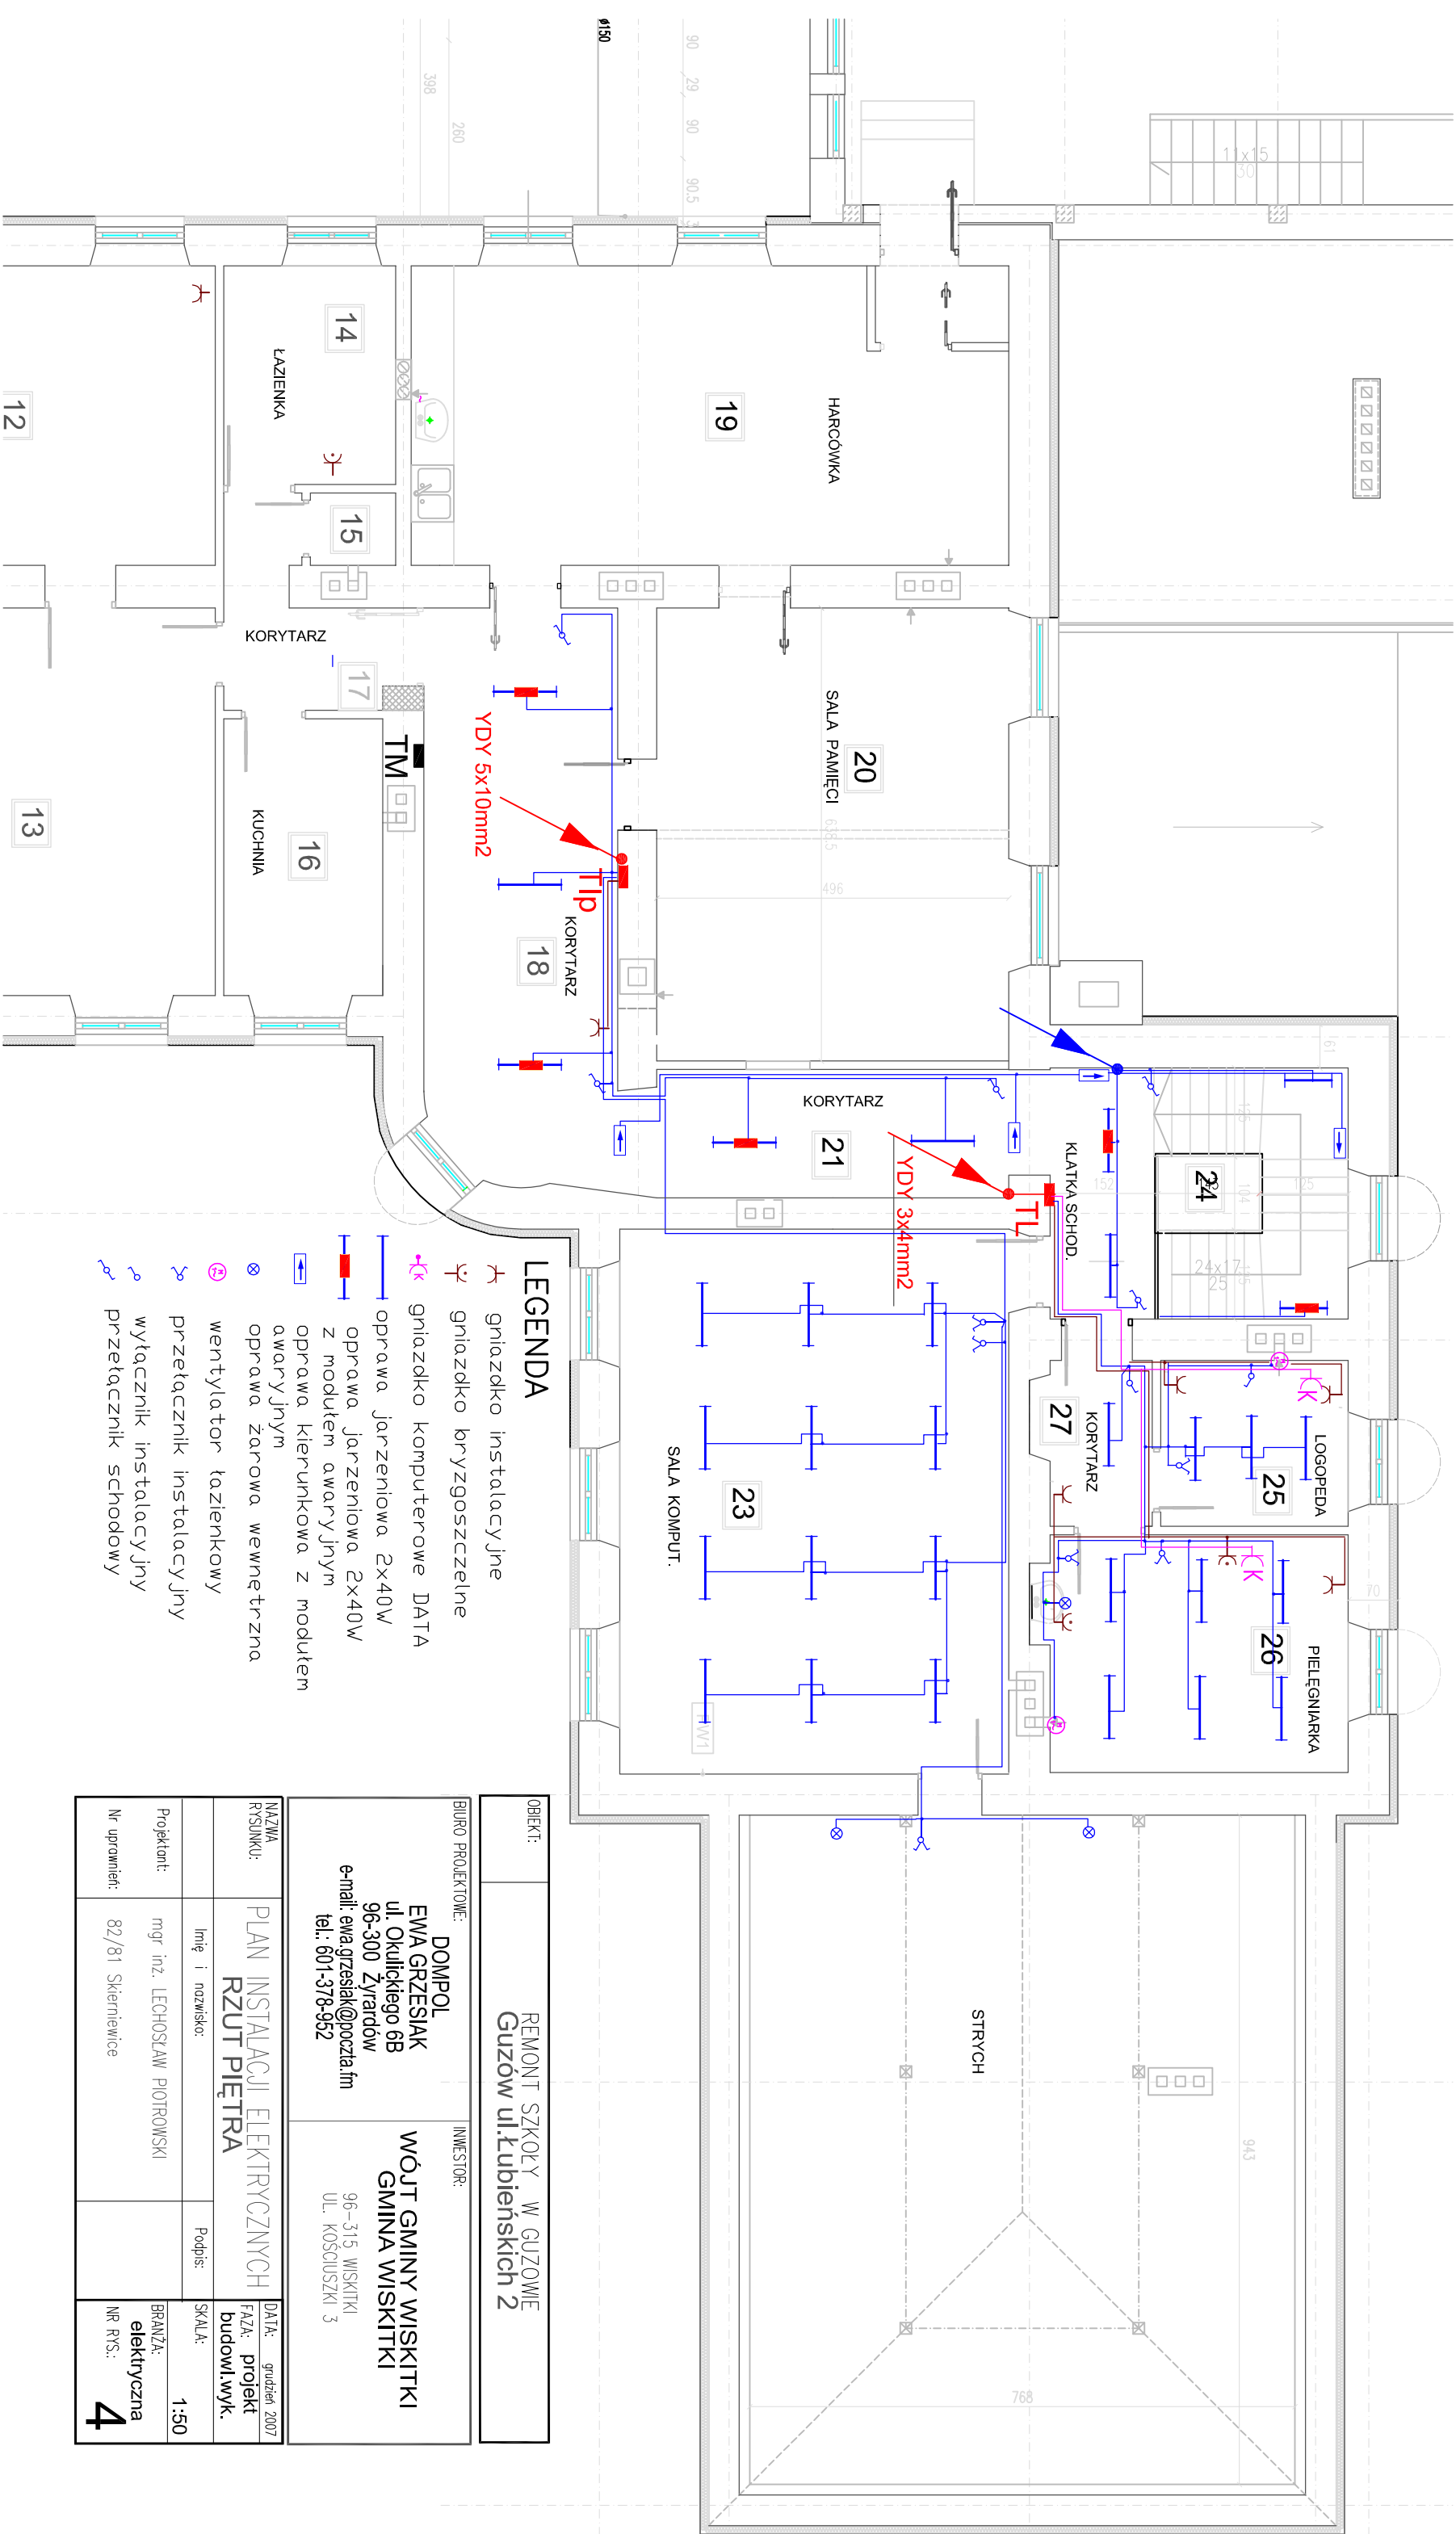

- LEGENDA**
- gniazdko instalacyjne
 - gniazdko bryzgoszczelne
 - gniazdko komputerowe DATA
 - oprawa jarzeniowa 2x40W
 - oprawa jarzeniowa 2x40W z modulem awaryjnym
 - oprawa kierunkowa z modulem awaryjnym
 - oprawa zarowa wewnetrzna
 - wentylator łazienkowy
 - przetacznik instalacyjny
 - wyłacznik instalacyjny
 - przetacznik schodowy

OBIEKT:		REMONT SZKOŁY W GUZOWIE Guzów ul.Łubieńskich 2	
BIURO PROJEKTOWE:		INWESTOR:	
DOMPOL EWA GRZESIAK ul. Okulickiego 6B 96-300 Żyrardów e-mail: ewa.grzesiak@poczta.fm tel.: 601-378-952		WÓJT GMINY WISKITKI GMINA WISKITKI 96-315 WISKITKI UL. KOŚCIUSZKI 3	
NAZWA RYSUNKU:	PLAN INSTALACJI ELEKTRYCZNYCH RZUT PIĘTRA		
Projektant:	Imię i nazwisko: mgr inż. LECHOSŁAW PIOTROWSKI	Podpis:	DATA: grudeń 2007 FAZA: projekt budowl.wyk.
Nr uprawnień:	82/81 Skiernewice	SKALA:	BRANŻA: elektryczna NR RYS.: 4