



MIEJSCOWY PLAN ZAGOSPODAROWANIA PRZESTRZENNEGO GMINY WISKITKI OBEJMUJĄCY

CZĘŚĆ MIEJSCOWOŚCI WISKITKI

- fragment obszaru położony od strony północnej autostrady A2

RYSunEK PLANU

załącznik nr 1 do Uchwały nr 26/III/15 Rady Gminy Wiskitki z dnia 27 maja 2015r.

skala 1: 1000

STAROSTWO POWIATOWE W ŻYRARDOWIE
ul. Limanowskiego 45, 95-300 Żyrardów

Powinno być: zgodność niniejszej kopii z treścią
materiału państwowego zasobu geodezyjnego
i kartograficznego.

Nazwa materiału zasobu: **MAPA EVIDENC**

Identyfikator ewidencyjny materiału zasobu
150.14 - 13/18

Data wykonania kopii: **3.01.2011**


Inię: **niezależnie** (podpis osoby reprezentującej organ)

22.05.2015 **Z UP STAROSTY**

mgr inż. Adol Wysoki
Z-CIA DYREKTORA
WYBIŁU GEODEZJI I GOSPODARKI
NIERUCHOMOŚCIAMI

PRZEWODNICZĄCY RADY

Andrzej Lemasiński

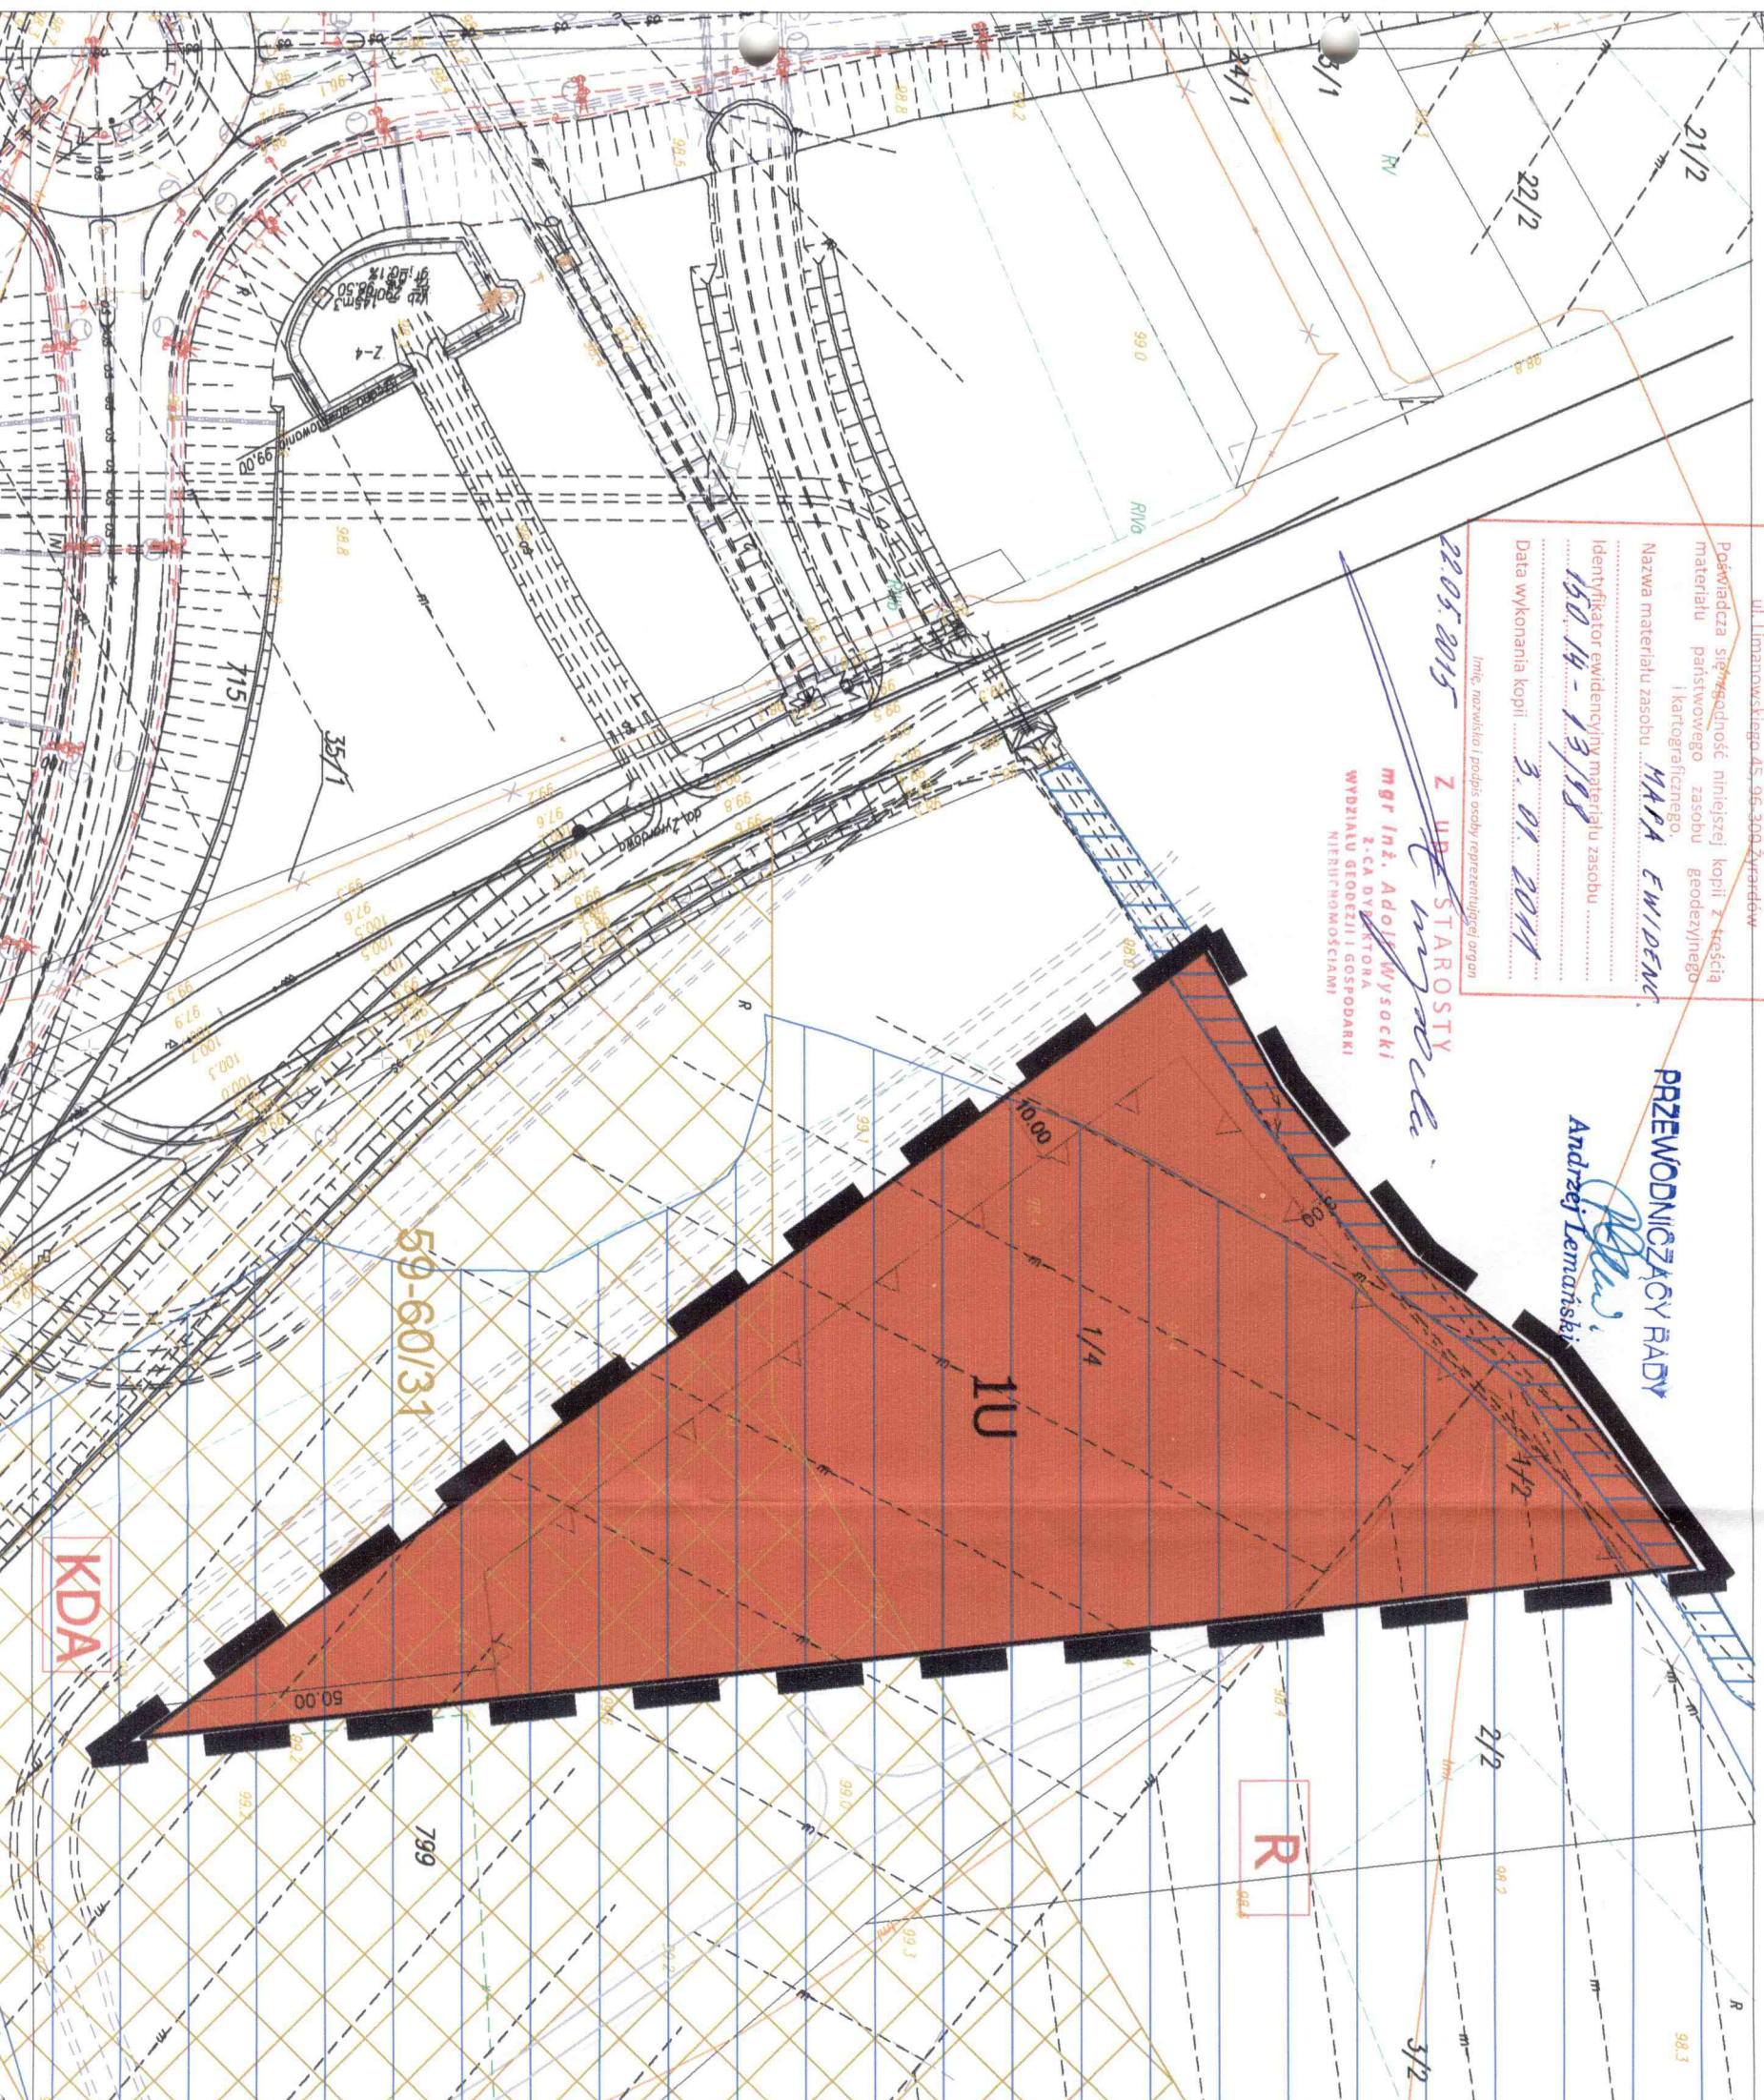

OZNACZENIA STANOWIĄCE USTALENIA PLANU

granicę obszaru objętego projektem planu miejscowego

linię rozgraniczającą tereny o różnym przeznaczeniu
lub o różnych zosadach zagospodarowania

nieprzekraczające linie zabudowy

wymiarowanie linii rozgraniczających i linii zabudowy

strefa ochrony konserwatorskiej zabudki archeologicznego

teren zabudowy usługowej

U

59-60/31

OZNACZENIA GRAFICZNE MAJĄCE CHARAKTER INFORMACYJNY


zosięgi terenów zalewowych

rowy melioracyjne objęte ewidencją WZMIUW

oznaczenia literowe przeznaczenia terenów przyległych do
obszaru planu wg. obowiązującego Miejscowego Planu
Zagospodarowania Przestrzennego

R

Wyrz ze Studium uwarunkowań i kierunków zagospodarowania przestrzennego gminy Wiskitki

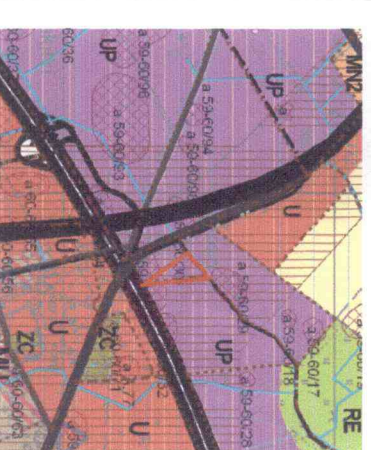

granicę obszaru objętego planem m.p.z.p.

droga linowa nr 50
odcinek A2

RE obszar korytarzy ekologicznych, użytku zielonych i lasów
wzrostu ciekawostek do pozostawienia w dotychczasowym użytkowaniu
MAU obszar rozwoju zabudowy mieszkaniowej - usługowej, drobnej wytwórczości
U obszar rozwoju zabudowy usługowej
UP obszar rozwoju wsiotekowego w kierunku ekologicznego
użytkowania, tereny usługowo-produkcyjne, tereny usługowe, usługi
usługowo-produkcyjne, terenów rekreacyjnych, obszarów rekreacyjnych i innych
ZC cmentarz

skala liniowa



PRACOWNIA URBANISTYCZNO-PROJEKTOWA
ZWIĄZKU MIĘDYGMINIOWEGO 'MAZOWSZE ZACHODNIE'
główny projektant: mgr inż. Ewa Grzesiek
mgr inż. Jolanta Jastrzębska
mgr inż. Iwona Bieda
inż. arch. Krzysztof Bieda