




SZCZEGÓŁ nr 1
KONSTRUKCJA WYSEPEK

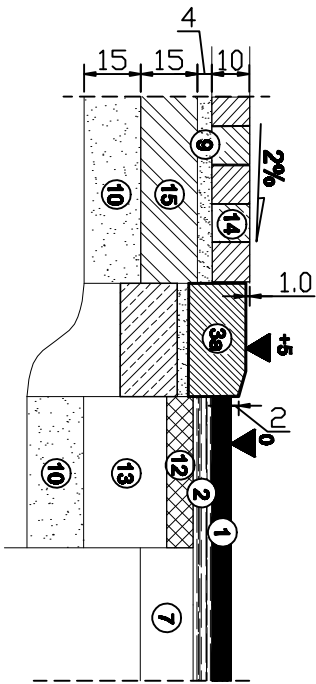


SZCZEGÓŁ nr 2
KONSTRUKCJA PRZEJŚCIA,
PARKING-JEZDNIA

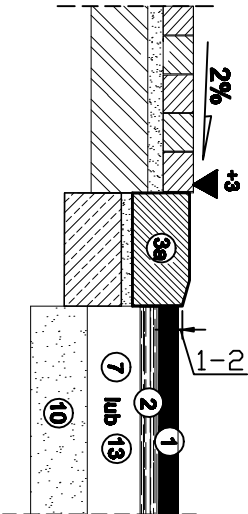

SZCZEGÓŁ nr 3
POSAADOWIENIE KRAWEŹNIKA,
KONSTRUKCJA CHODNIKA

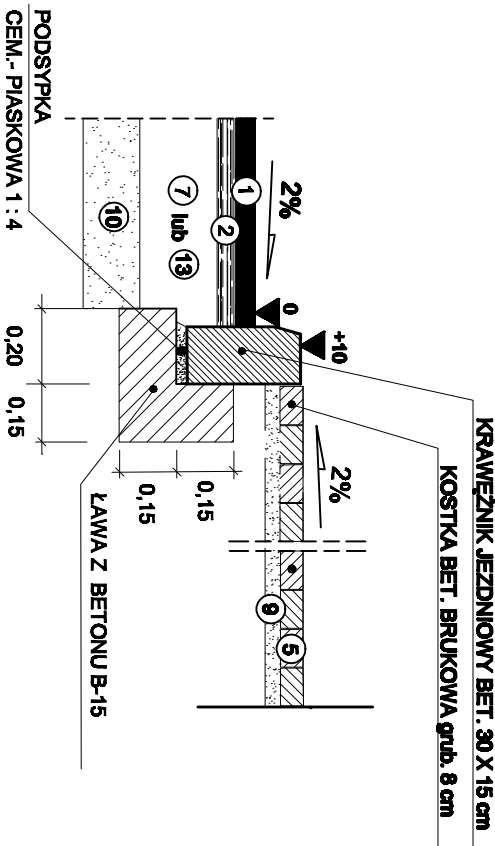

SZCZEGÓŁ nr 4
KONSTRUKCJA OPASKI, KRAWEŹNIKA,
ŚCIEKU PRZYSKRAWIENIKOWEGO I KONSTRUKCJA NAWIERZCHNI

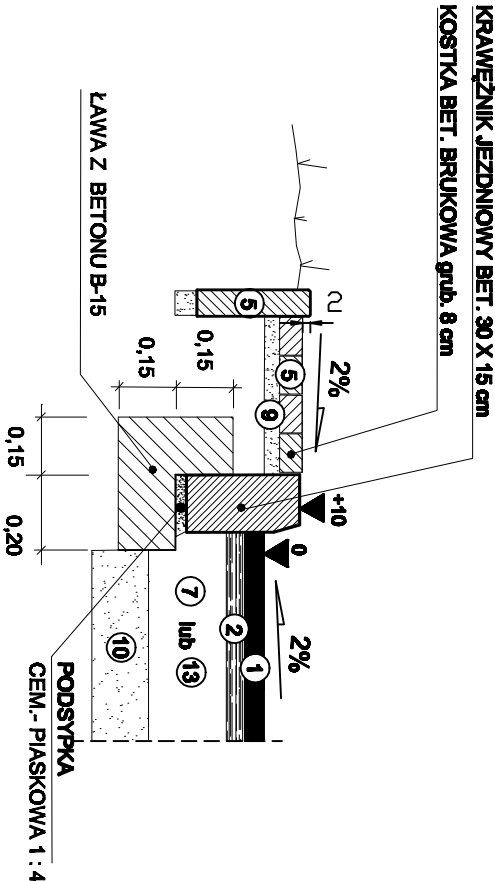

- 1. WARSTWA ŚCIERALNA Z BET. ASF. wg normy PN -74/S-98022 grub. 5 cm
- 2. WARSTWA WYRÓWNAWCZA Z BET. ASF. wg normy PN -74/S-98022 grub. 5 cm
- 2a. WARSTWA WYRÓWNAWCZA Z BET. ASF. wg normy PN -74/S-98022 w łodzi 39 kg/m²
- 3. KRAWEŹNIK BET. JEZDN. 30 x 15 cm
- 3a. KRAWEŹNIK j.w. NA PŁASK 30 x 15 cm
- 4. LAWY BETONOWA z bet. B-15
- 5. KOSTKA BET. grub. 8 cm
- 6. OBRZEŻE BET. 8 x 30 cm
- 7. ISTNIEJĄCA NAWIERZCHNIA [frezowanie + warstwa wyrównawcza]
- 8. KOSTKA BET. grub. 8 cm
- 9. PODSYPKA CEM. PIASKOWA 1:4 grub. 3-4 cm
- 10. PODSYPKA PIASKOWA grub. 15 cm
- 11. ISTNIEJĄCY KRAWEŹNIK 30 x 15 cm
- 12. PODBUDOWA ZASADNICZA Z BET. ASF. wg normy PN -74/S-98022 grub. 7 cm
- 13. PODBUDOWA Z KRUSZYWY ŁAMANEGO STAB. MECH. lub TŁUCZNIWA grub. 22 cm
- 14. KOSTKA GRANITOWA grub. 10 cm
- 15. PODBUDOWA Z KRUSZYWY ŁAMANEGO STAB. MECH. lub TŁUCZNIWA grub. 15 cm

Biuro Proj.: " INTER BLOCK Ltd." 02 - 640 Warszawa ul. Woronicza 40A lok. 11 tel. 022 648 98 47		Inwestor: URZĄD GMINY WISKITKI	
Objekt: PRZEBUDOWA ul.KOŚCIUSZKI I OTOCZENIA KOŚCIOŁA W WISKITKACH gmina Wiskitki, powiat Żyrardowski woj. Mazowieckie			
Rys.:	SZCZEGÓŁY KONSTRUKCYJNE JEZDNIA, CHODNIK I WYSPY SEGREGUJĄCE		Skala: 1 : 20
			Rys. nr 5
Sprawdził: J.Moskalewicz upr. CRUK-12/ R77 /315/ 06		Proj. Droc: Inż. M. Podrawiak upr. st- 953 / 03	