



**PRZEKRÓJ nr 1**  
**ul. Kościuszki A - A**

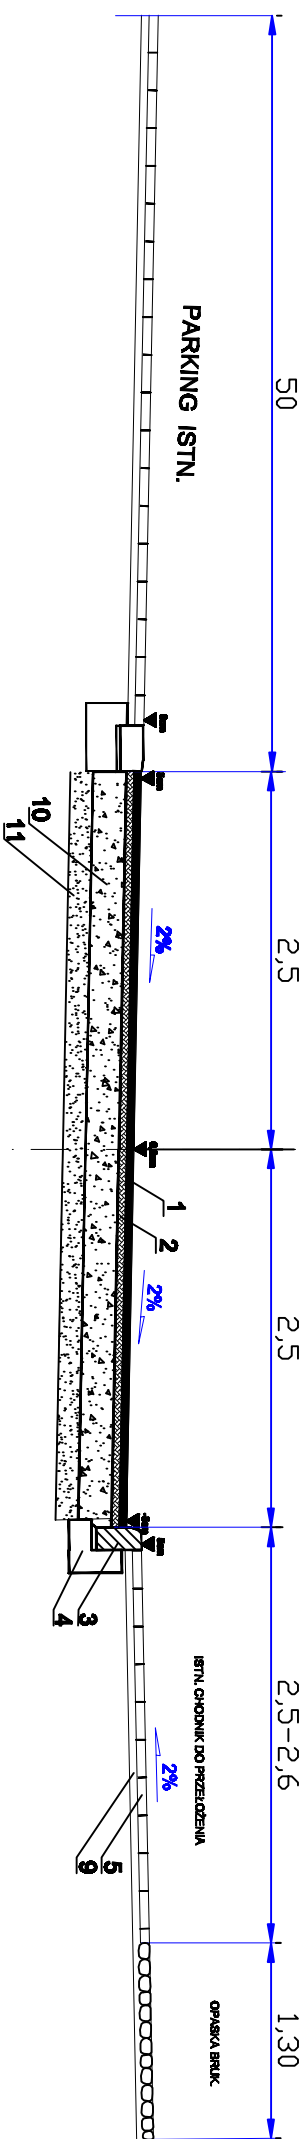


**PRZEKRÓJ nr 2**  
**ul. lokalna B - B**

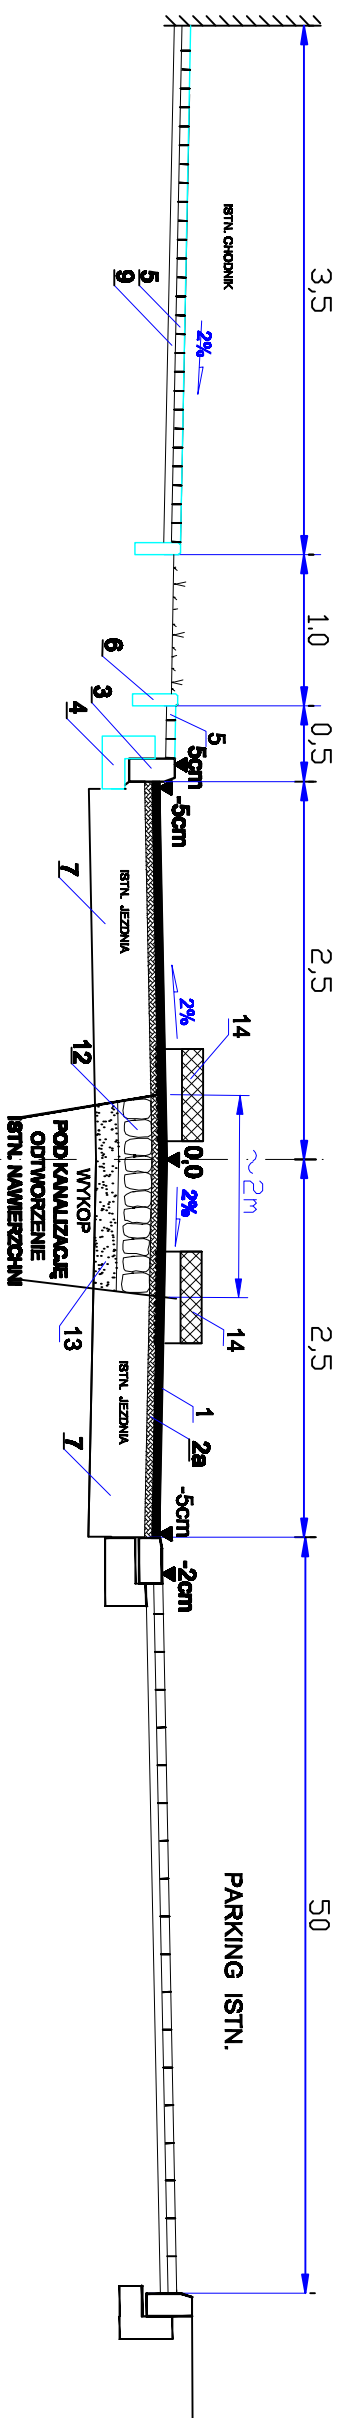

# PRZEKRÓJ nr 3

## drog powiatowa C - C

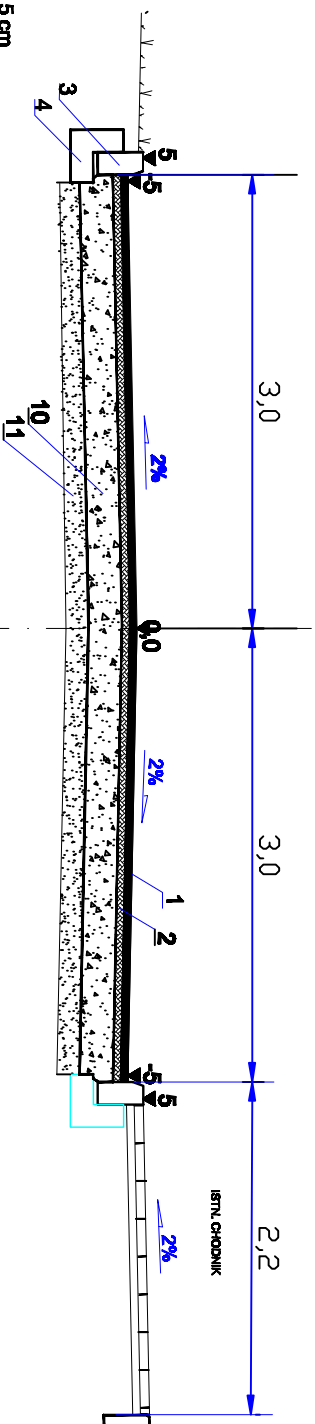

1. WARSTWA ŚCIERAŁNA Z BET. ASF. wg normy PN -74/S-98022 grub. 5 cm
2. WARSTWA WYRÓWNAWCZA Z BET. ASF. wg normy PN -74/S-98022 grub. 5 cm
- 2a. WARSTWA WYRÓWNAWCZA Z BET. ASF. wg normy PN -74/S-98022 w ilości 39 kg/m<sup>2</sup>
3. KRAWEZNIK 30 x 15 cm
4. ŁAWA BETONOWA z bet. B-15
5. KOSTKA BET. grub. 8 cm
6. OBRZEŻE BET. 8 x 30 cm
7. ISTNIEJĄCA NAWIERZCHNIA [freezowanie + warstwa wyrównawcza]
8. KOSTKA BET. grub. 8 cm
9. ISTNIEJĄCY KRAWEZNIK 30 x 15 cm
10. PODBUDOWA Z KRUSZYWA ŁAWANIEGO STAB. MECH. lub TŁUCZNIKA grub. 22 cm
11. WARSTWA PIASKU grub. 15 cm
12. BRUK [odtworzenie bet. nawierzchni]
13. PODBUDOWA [odtworzenie bet. nawierzchni]
14. PAS SIATKI PŁASTIKOWEJ [tj]m] UŁOŻONEJ W LINII KRAWEZNI WYKOPU

<b>Biurowiec:</b>	" INTER BLOCK Ltd " 02 - 640 Warszawa ul. Woronicza 40A lok. 11 tel. 0222 648 98 47		<b>Investor:</b>	URZĄD GMINY WISKITKI ul. Kościuszki	
<b>Obiekt:</b>	PRZEBUDOWA ul.KOŚCIUSZKI I OTOCZENIA KOŚCIOŁA W WISKITKACH gmina Wiskitki, powiat Żyrardowski woj. Mazowieckie				
<b>Rys.:</b>	PRZEKROJE POPRZECZNE-NORMALNE JEZDNI, CHODNIK I WYSPY SEGREGUJĄCE		<b>Skala:</b>	1 :	
			<b>Rys. nr</b>	4	
<b>Sprawił:</b> J. Moskaiewicz upr. CRUK-12/ R77 / 315/ 86			<b>Proj. Drog:</b> Inż. M. Potrawiak upr. St- 863 / 86		