



## PRZEKRÓJ NORMALNY NR 3

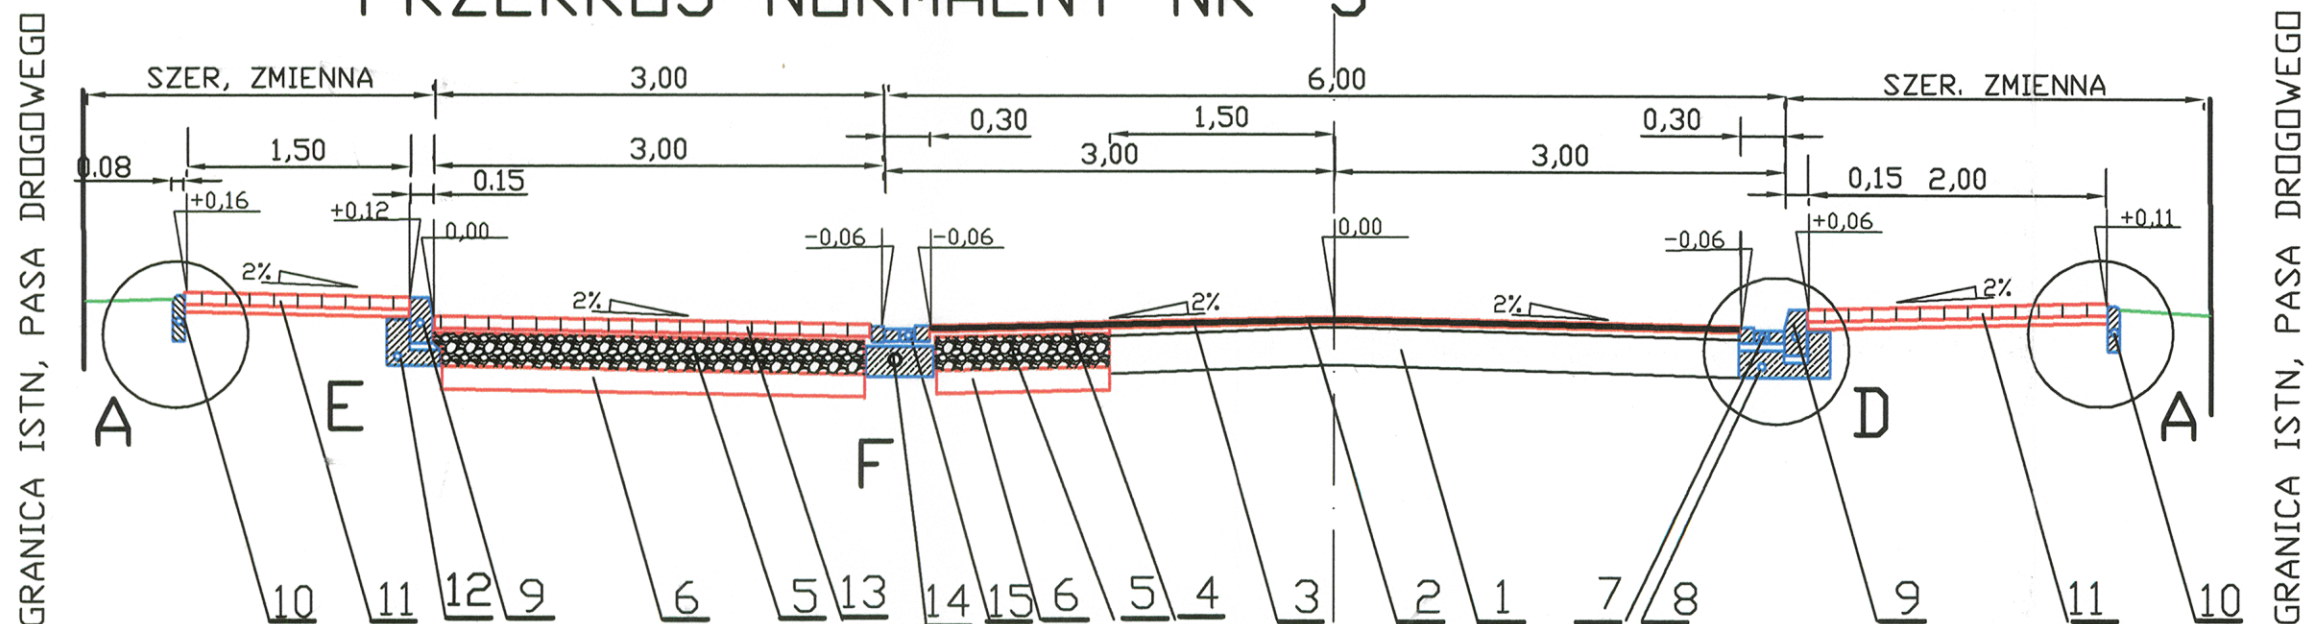

## PRZEKRÓJ NORMALNY NR 4

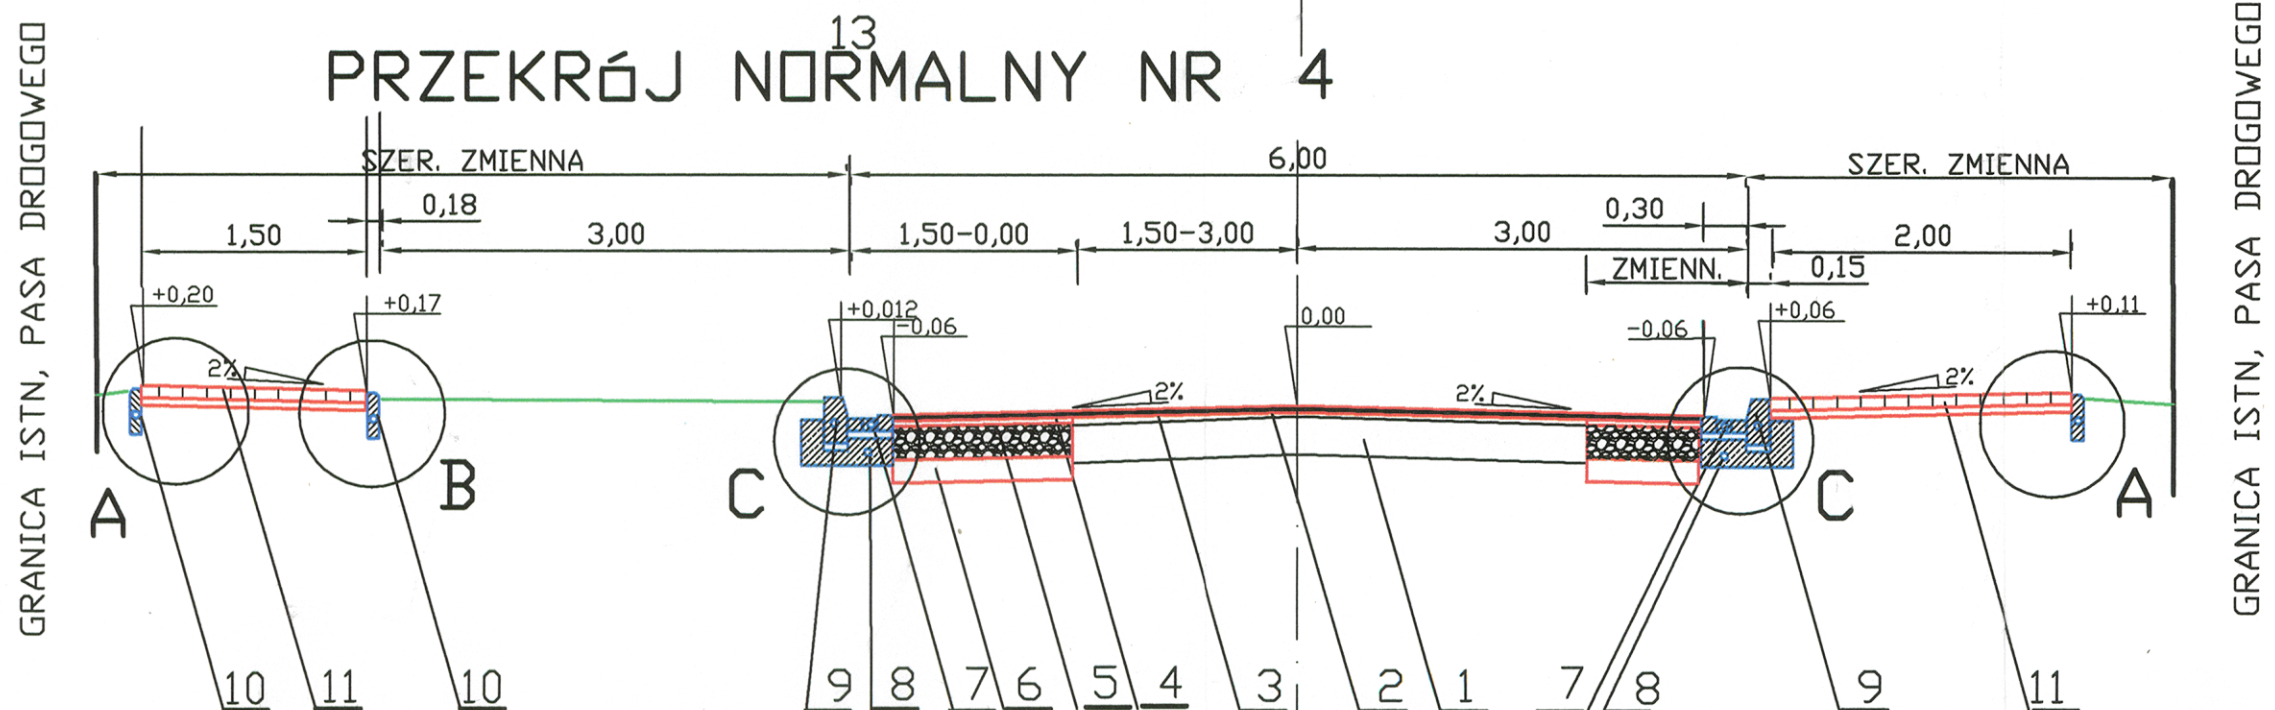

1. ISTN. NAWIERZCHNIA BITUMICZNA NA PODBUDOWIE BRUKOWJ
2. PROJ. WARSZTWA ŚCIERALNA Z MIESZANKI SMA grub. 5 cm
3. PROJ. WARSZTWA WYRÓWNAWCZA, BETON ASFALTOWY wg oblicz. wg NORMY PN-74/S-96022
4. PROJ. WARSZTWA WIAŻĄCA, BETON ASFALTOWY grub. 5 cm wg NORMY PN-74/S-96022
5. PROJ. PODBUDOWA, KRUSZYWO ŁAMANE STABILIZOWANE MECHANICZNIE grub. 22 cm wg NORMYBN-68/8933-08
6. PROJ. PODSYPKA PIASKOWA grub. 15 cm, piasek średnioziarnisty
7. PROJ. ŚCIEK ULICZNY Z KLINKIERU JEDNOSKRZYDEŁKOWY
8. PROJ. ŁAWA BETONOWA POD ŚCIEK I KRAWĘŻNIK BETONOWY
9. PROJ. KRAWĘŻNIK BETONOWY 15x30x100
10. PROJ. OBRZEŻA BETONOWE 8x30
11. PROJ. CHODNIK Z KOSTKI BET. grub. 8 CM, podsypce piasek 5 cm
12. PROJ. ŁAWA BETONOWA Z OPOREM 35 x 10 POD KRAWĘŻNIK
13. PROJ. ZATOKA Z KOSTKI BET. grub. 8 CM, podsyp. cem. piasek 3 cm
14. PROJ. ŁAWA ZWYKŁA 45 x 20 POD ŚCIEK KLINKIEROWY
15. PROJ. ŚCIEK KLINKIEROWY DWUSKRZYDEŁKOWY
16. PROJ. NAW. Z KOSTKI KAMIENNEJ grub.10 CM, podsyp. cem. piasek 3 cmm

Nazwa i adres obiektu	PRZEBUDOWA ULICY KOŚCIUSZKI W WISKITKACH, GMINA WISKITKI DROGA POWIATOWA odcinek od km 0+190,00 do km 0+607,69		
Nazwa rysunku	PRZEKROJE NORMALNE		
Branża	Drogi	Stadium	P.B.
Data	06.2009	Nr rys.	Skala 1:50
Projektant	Imię i nazwisko Mgr inż. Maciej Potrawiak	Nr uprawnień ST-953/88	Podpis
Sprawdził	Jerzy Moskaiewicz	CRLK-12/R-77/315/66	