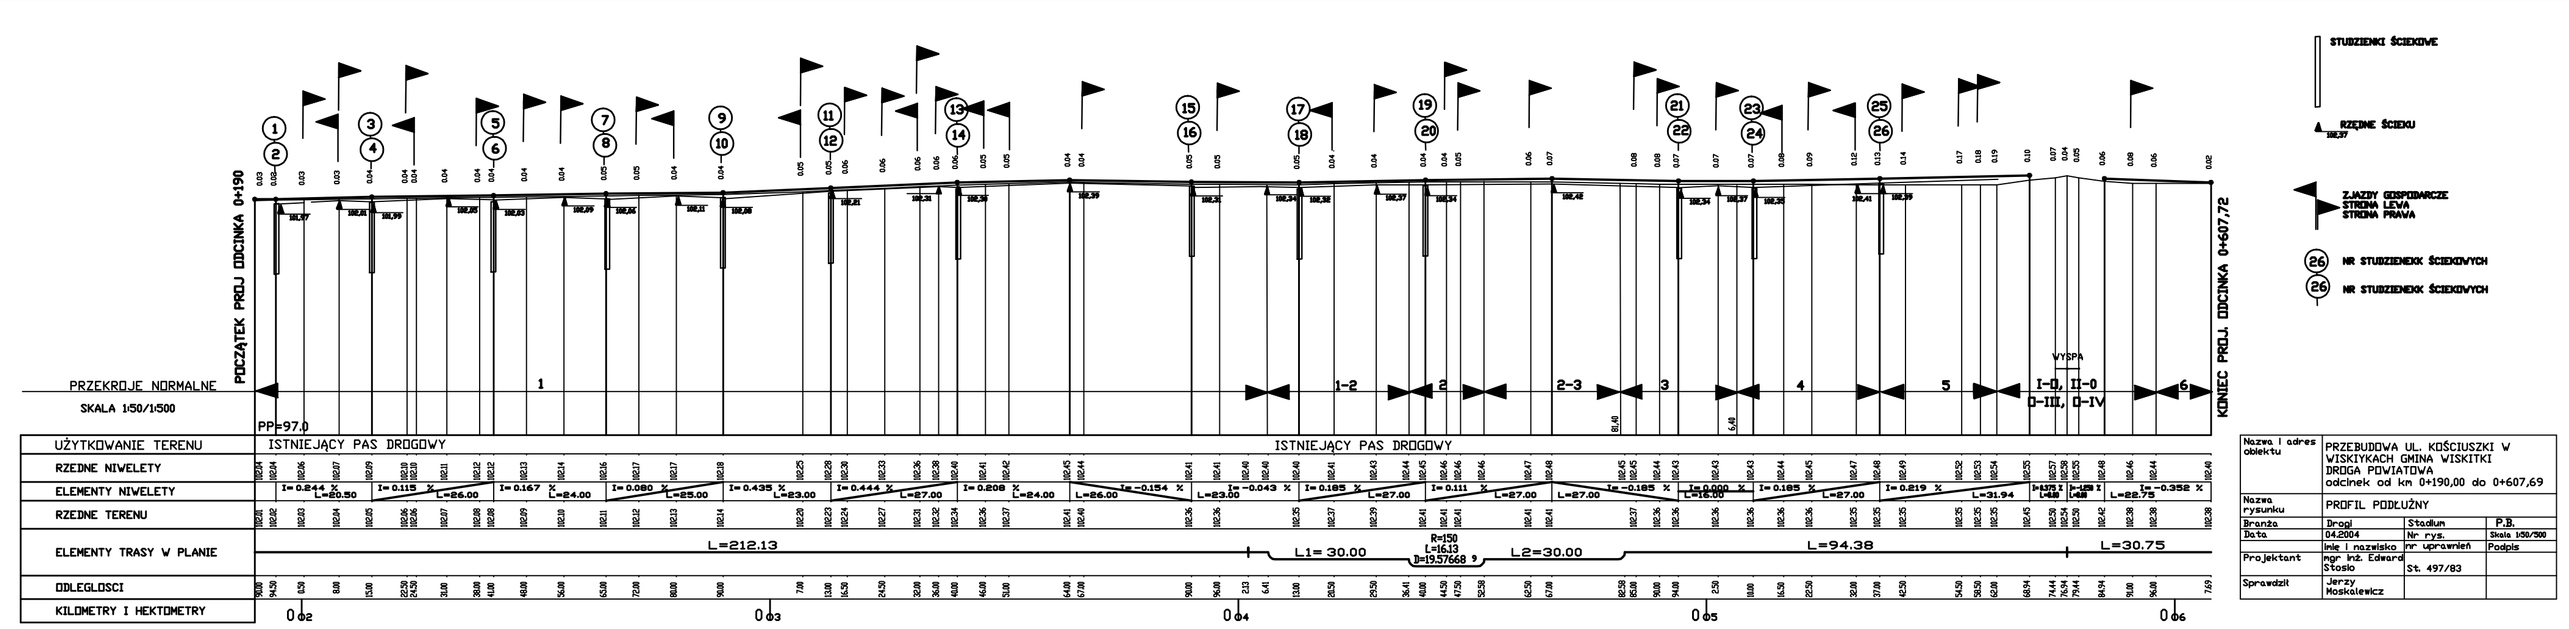

Nazwa i adres obiektu	PRZEBUDOWA UL. KOŚCIUSZKI W WISKITKACH GMINA WISKITKI DROGA POWIATOWA odcinek od km 0+190,00 do 0+607,69		
Nazwa rysunku	PROFIL PODŁUŻNY		
Branża	Drogi	Stadium	P.B.
Data	04.2004	Nr rys.	Skala 1:50/500
Projektant	inż. imię i nazwisko mgr inż. Edward Stasio	Nr uprawnień St. 497/83	Podpis
Sprawdził	Jerzy Mosiolewicz		