


RZUT PRZYZIEMI



STAROSTWO POWIATOWE
w ŻYRARDOWIE
ul. Limanowskiego 45, kod 86-300
tel. 855-35-99, fax 855-20-21

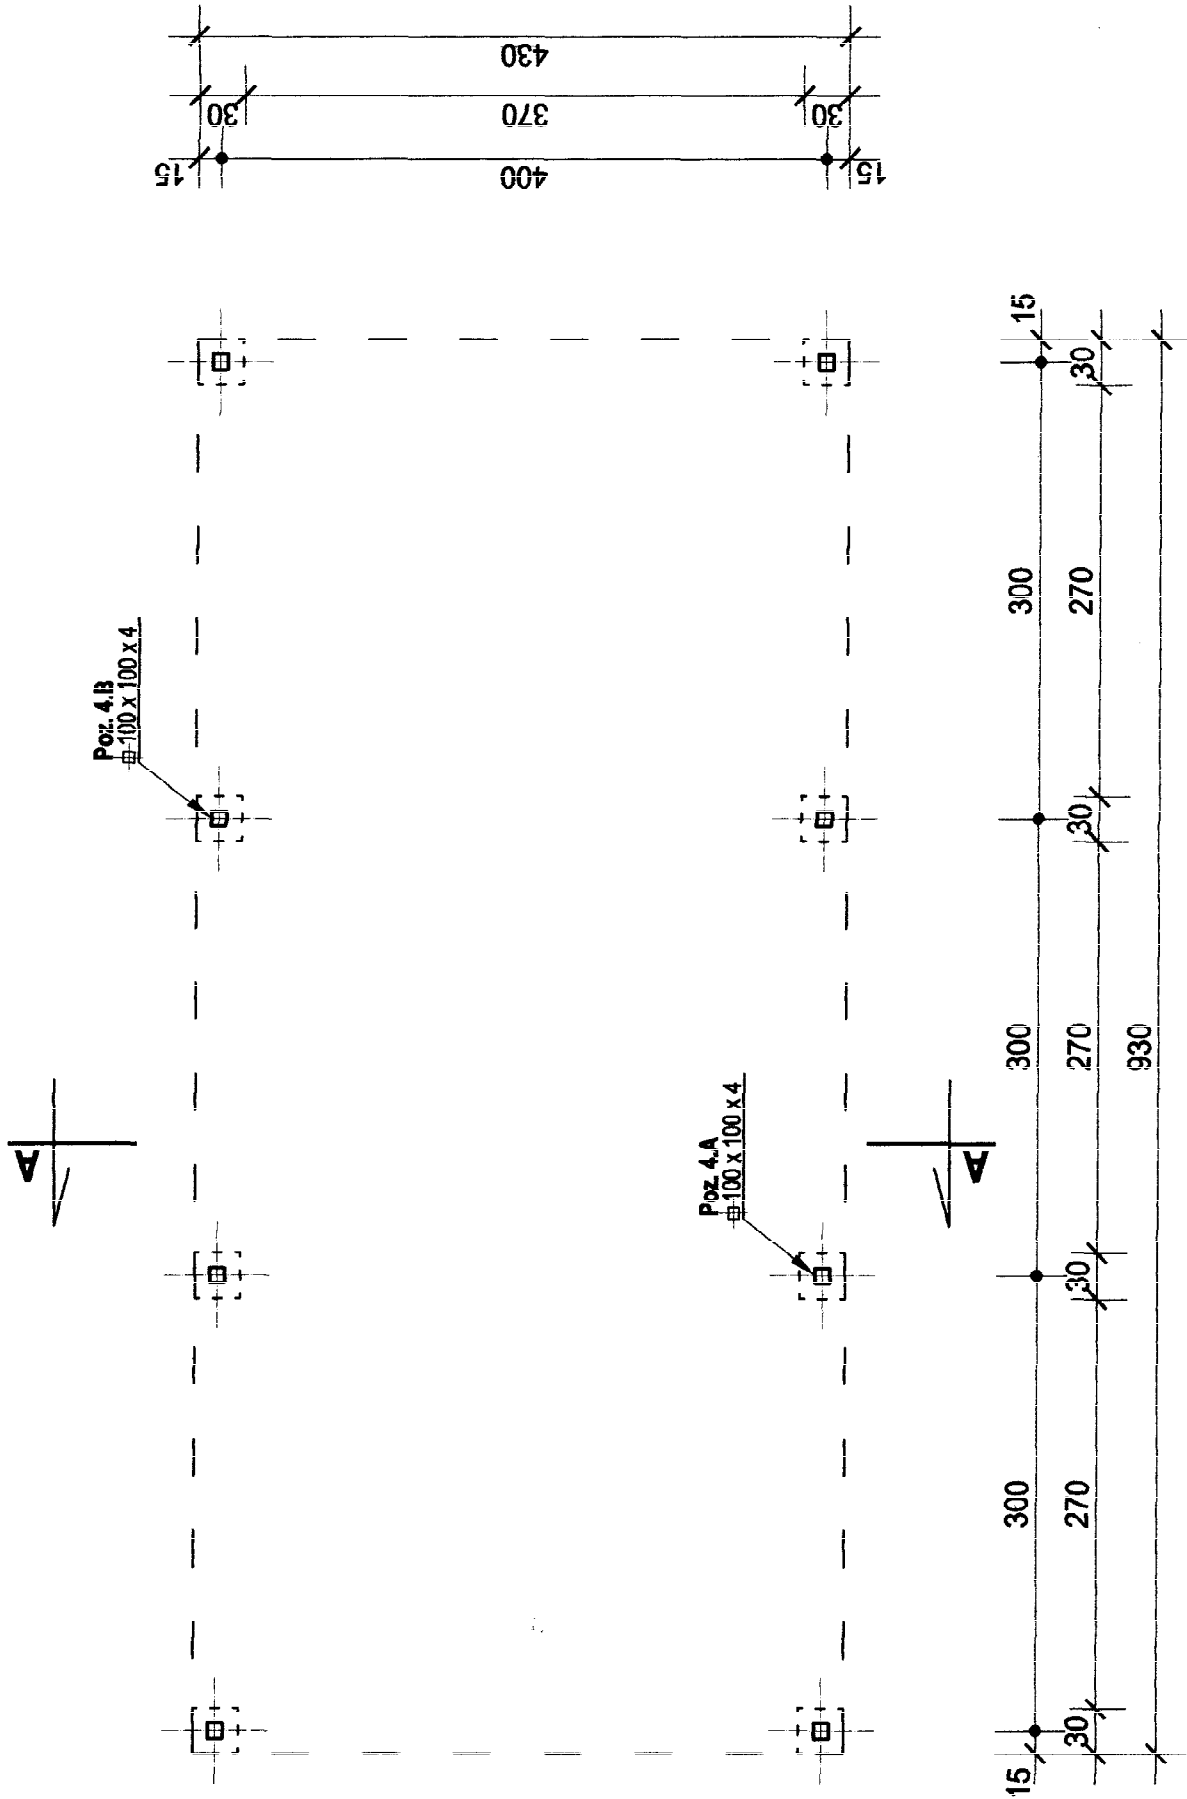

Nazwa obiektu:	Oczyszczalnia ścieków	Specjalność i nr uprawnień:	Podpis	Data	09-2005
Adres obiektu:	Guzów, gm. Wiskitki, pow. Żyrardów	konstr. - budowl. i archit.		Skala	1:50
Projektant:	Gmina Wiskitki	UAB 894644400		Nr rys.	1.
Nazwa rysunku:	Wiatra stalowa - rzut przyziemia	GF 7342/1/6361			
Opracował:	inż. Paweł Sulkowski				

RZUT KONSTRUKCJI DACHU

STAROSTWO POWIATOWE
w ŻYRARDOWIE
ul. Limanowskiego 45, kod 96-300,
tel. 855-35-99, fax 855-20-21

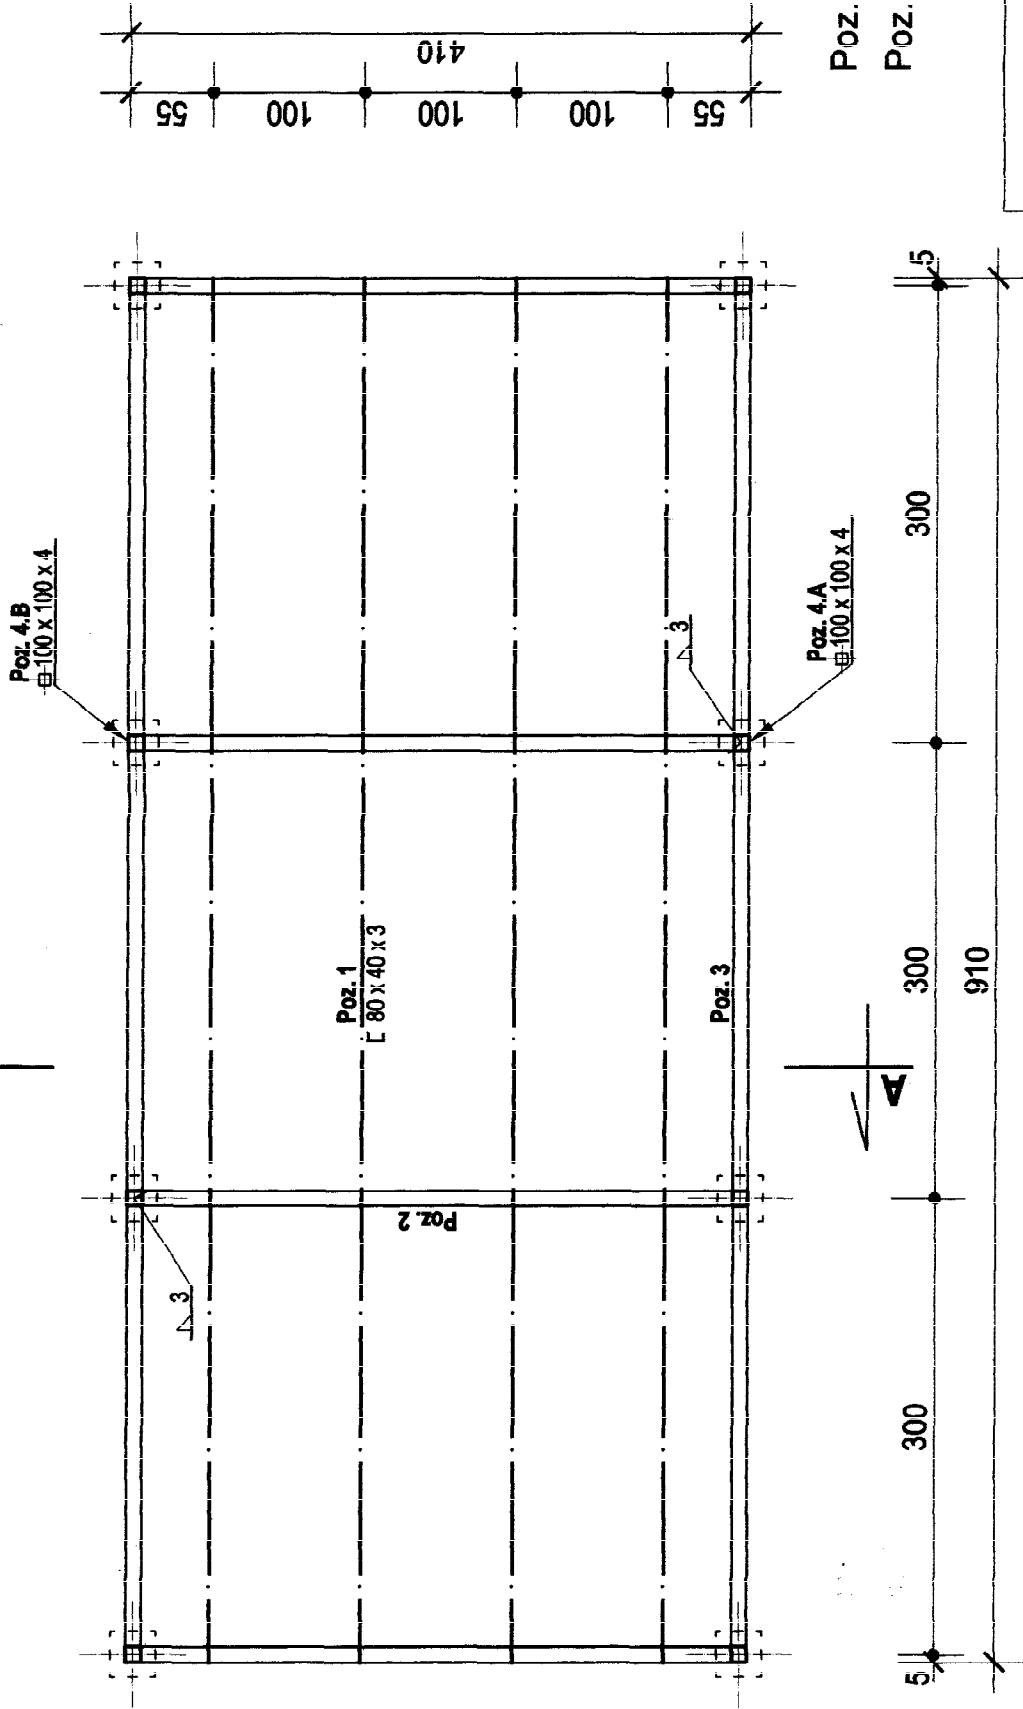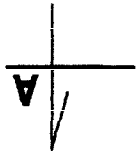

ZESTAWIENIE STALI DLA WIATY

Nr	Profil	Długość (mb)	Ilość (szt.)	Łączna długość (mb)	
				#100 x 100 x 4	L 80 x 40 x 3
1	L 80 x 40 x 2	9,30	4		37,20
2	#100 x 100 x 4	3,92	4	15,68	
3	#100 x 100 x 4	9,10	2	18,20	
4A	#100 x 100 x 4	2,50	4	10,00	
4B	#100 x 100 x 4	2,90	4	11,60	
Razem długość			(mb)	55,48	37,20
Masa dla 1mb			(kg/m)	11,700	3,490
Masa dla profilu			(kg)	649,12	129,83
Masa ogółem			(kg)	778,94	


Beton B-10 (chudy beton) m³ 4,00
Beton B-15 (fundament) m³ 0,65
Beton B-30 (posadzka) m³ 6,00
Zbrojenie posadzki
Stal St3S Ø 8 mm l = 533,0 m 210,5 kg

Nazwa obiektu:	Oczyszczalnia ścieków	Specjalność i inżynieria:	Podpis	Data
Adres obiektu:	Guzów, gm. Wiskitki, pow. Żyrardów	konstr. - budowl. i arch.		Skala
Inwestor:	Gmina Wiskitki	UA3 834/III/7380		1:50
Nazwa rysunku:	Wiatra stalowa - rzut konstrukcji dachu	GP 7382/10000		Nr rys.
Opracował:	inż. Paweł Sulkowski			2.

PRZEKRÓJ A - A


STAROSTWO POWIATOWE
w ŻYRARDOWIE
ul. Limanowskiego 45, kod 86-300
tel. 855-35-99, fax 855-20-21,

Detal "A" (1:10)

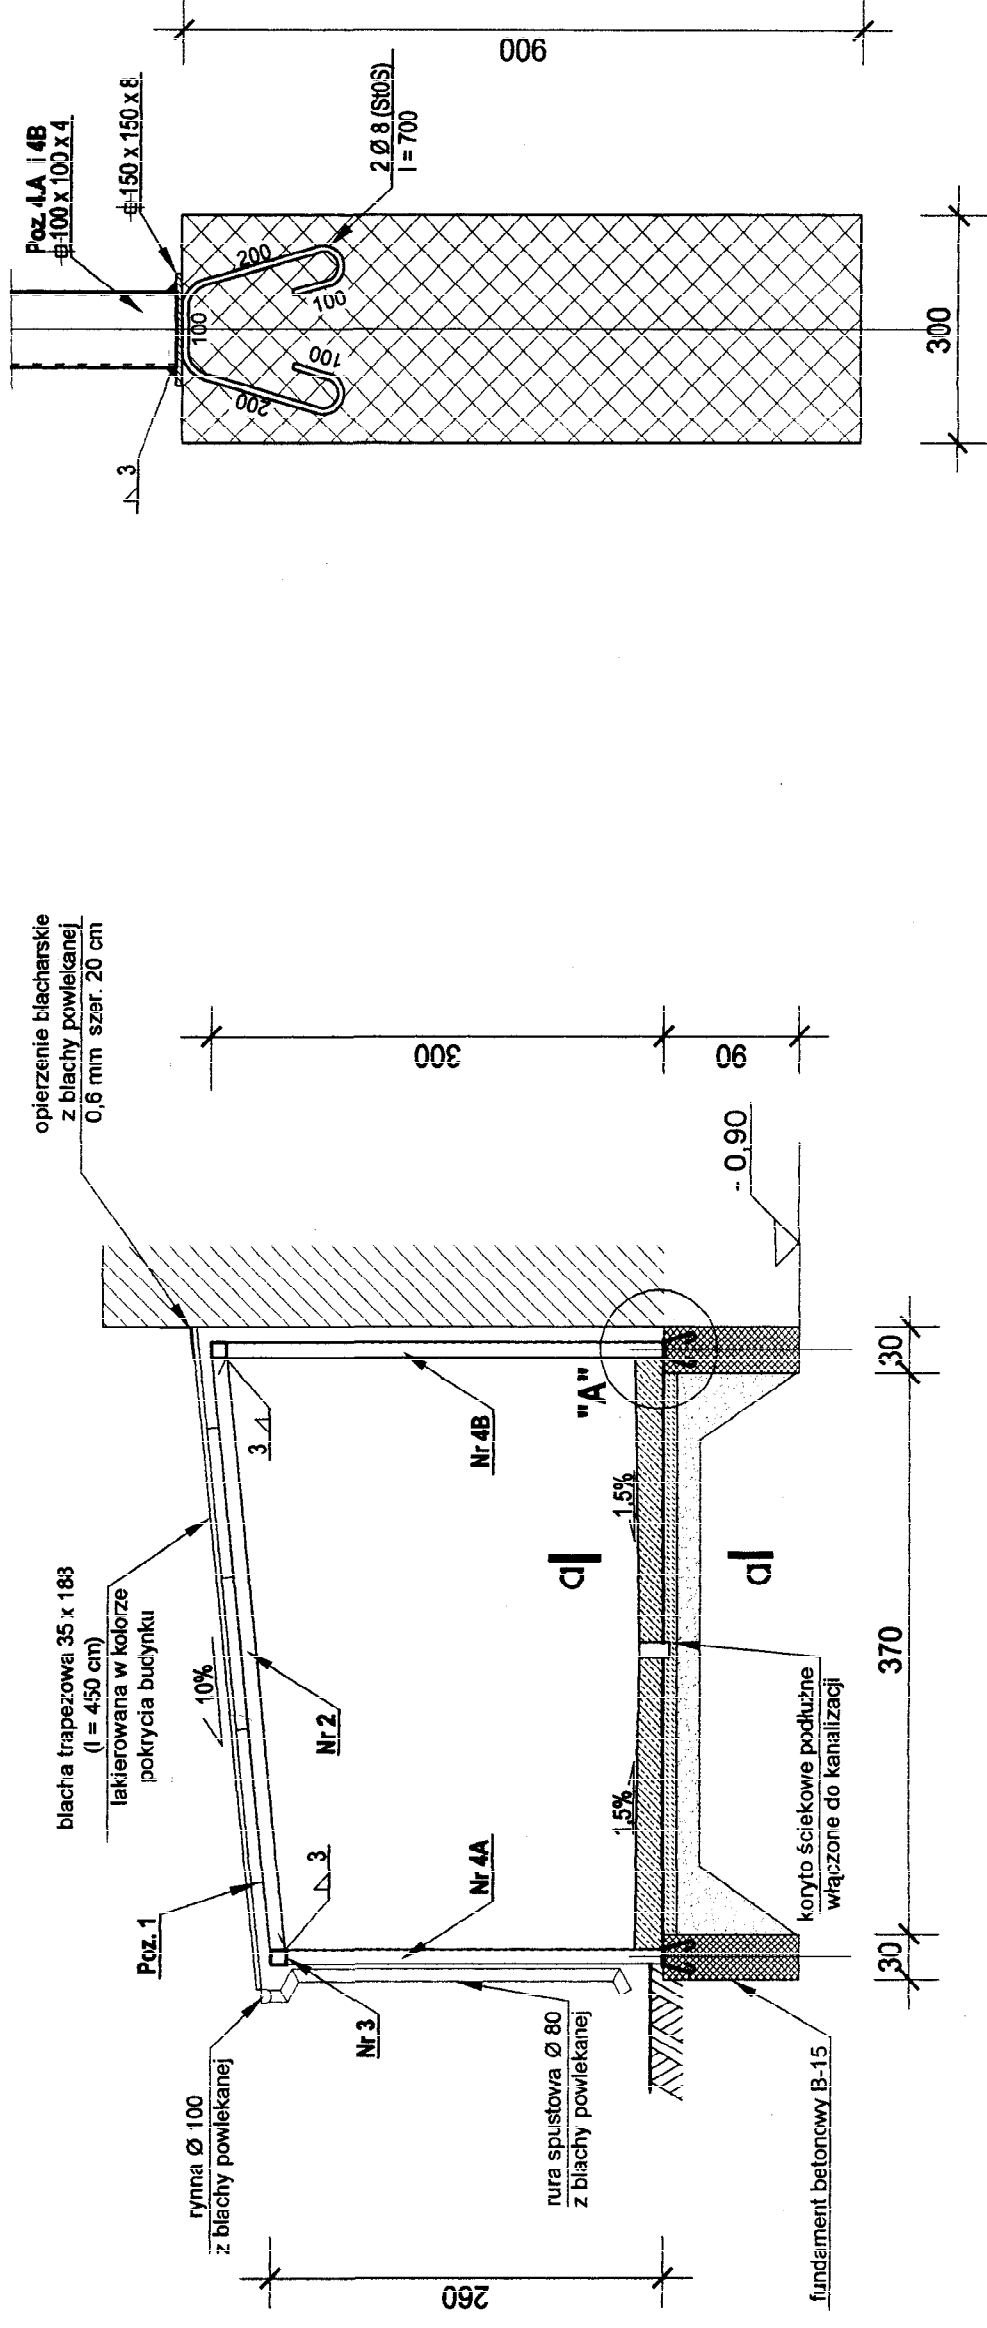

व - व

- Posadzka betonowa przemysłowa (B-30) grub. 15 cm zbrojona stalą $\varnothing 6$ o oczkach 15 x 15 cm ze spadkiem 1,5%
- Izolacja z folii budowlanej (2x)
- Podkład z chudego betonu B-10 grub. 10 cm
- Podsyпка piaskowa

Nazwa obiektu:	Oczyszczalnia ścieków			Specjalność i nr upraw. (consr. - budowy i archit UAB 8349/(1)360 GP 7342/19691	Podpis 	Data Skala 09-2005 1:50	Nr rys. 3.
Adres obiektu:	Guzów, gm. Wiskitki, pow. Żyrardów						
Inwestor:	Gmina Wiskitki						
Nazwa rysunku:	Wiata stalowa - przekrój A - A						
Opracował:	Imię i nazwisko		inż. Paweł Sulkowski				