



PLYTA GÓRNA – ZBROJENIE DOLNE
1:50

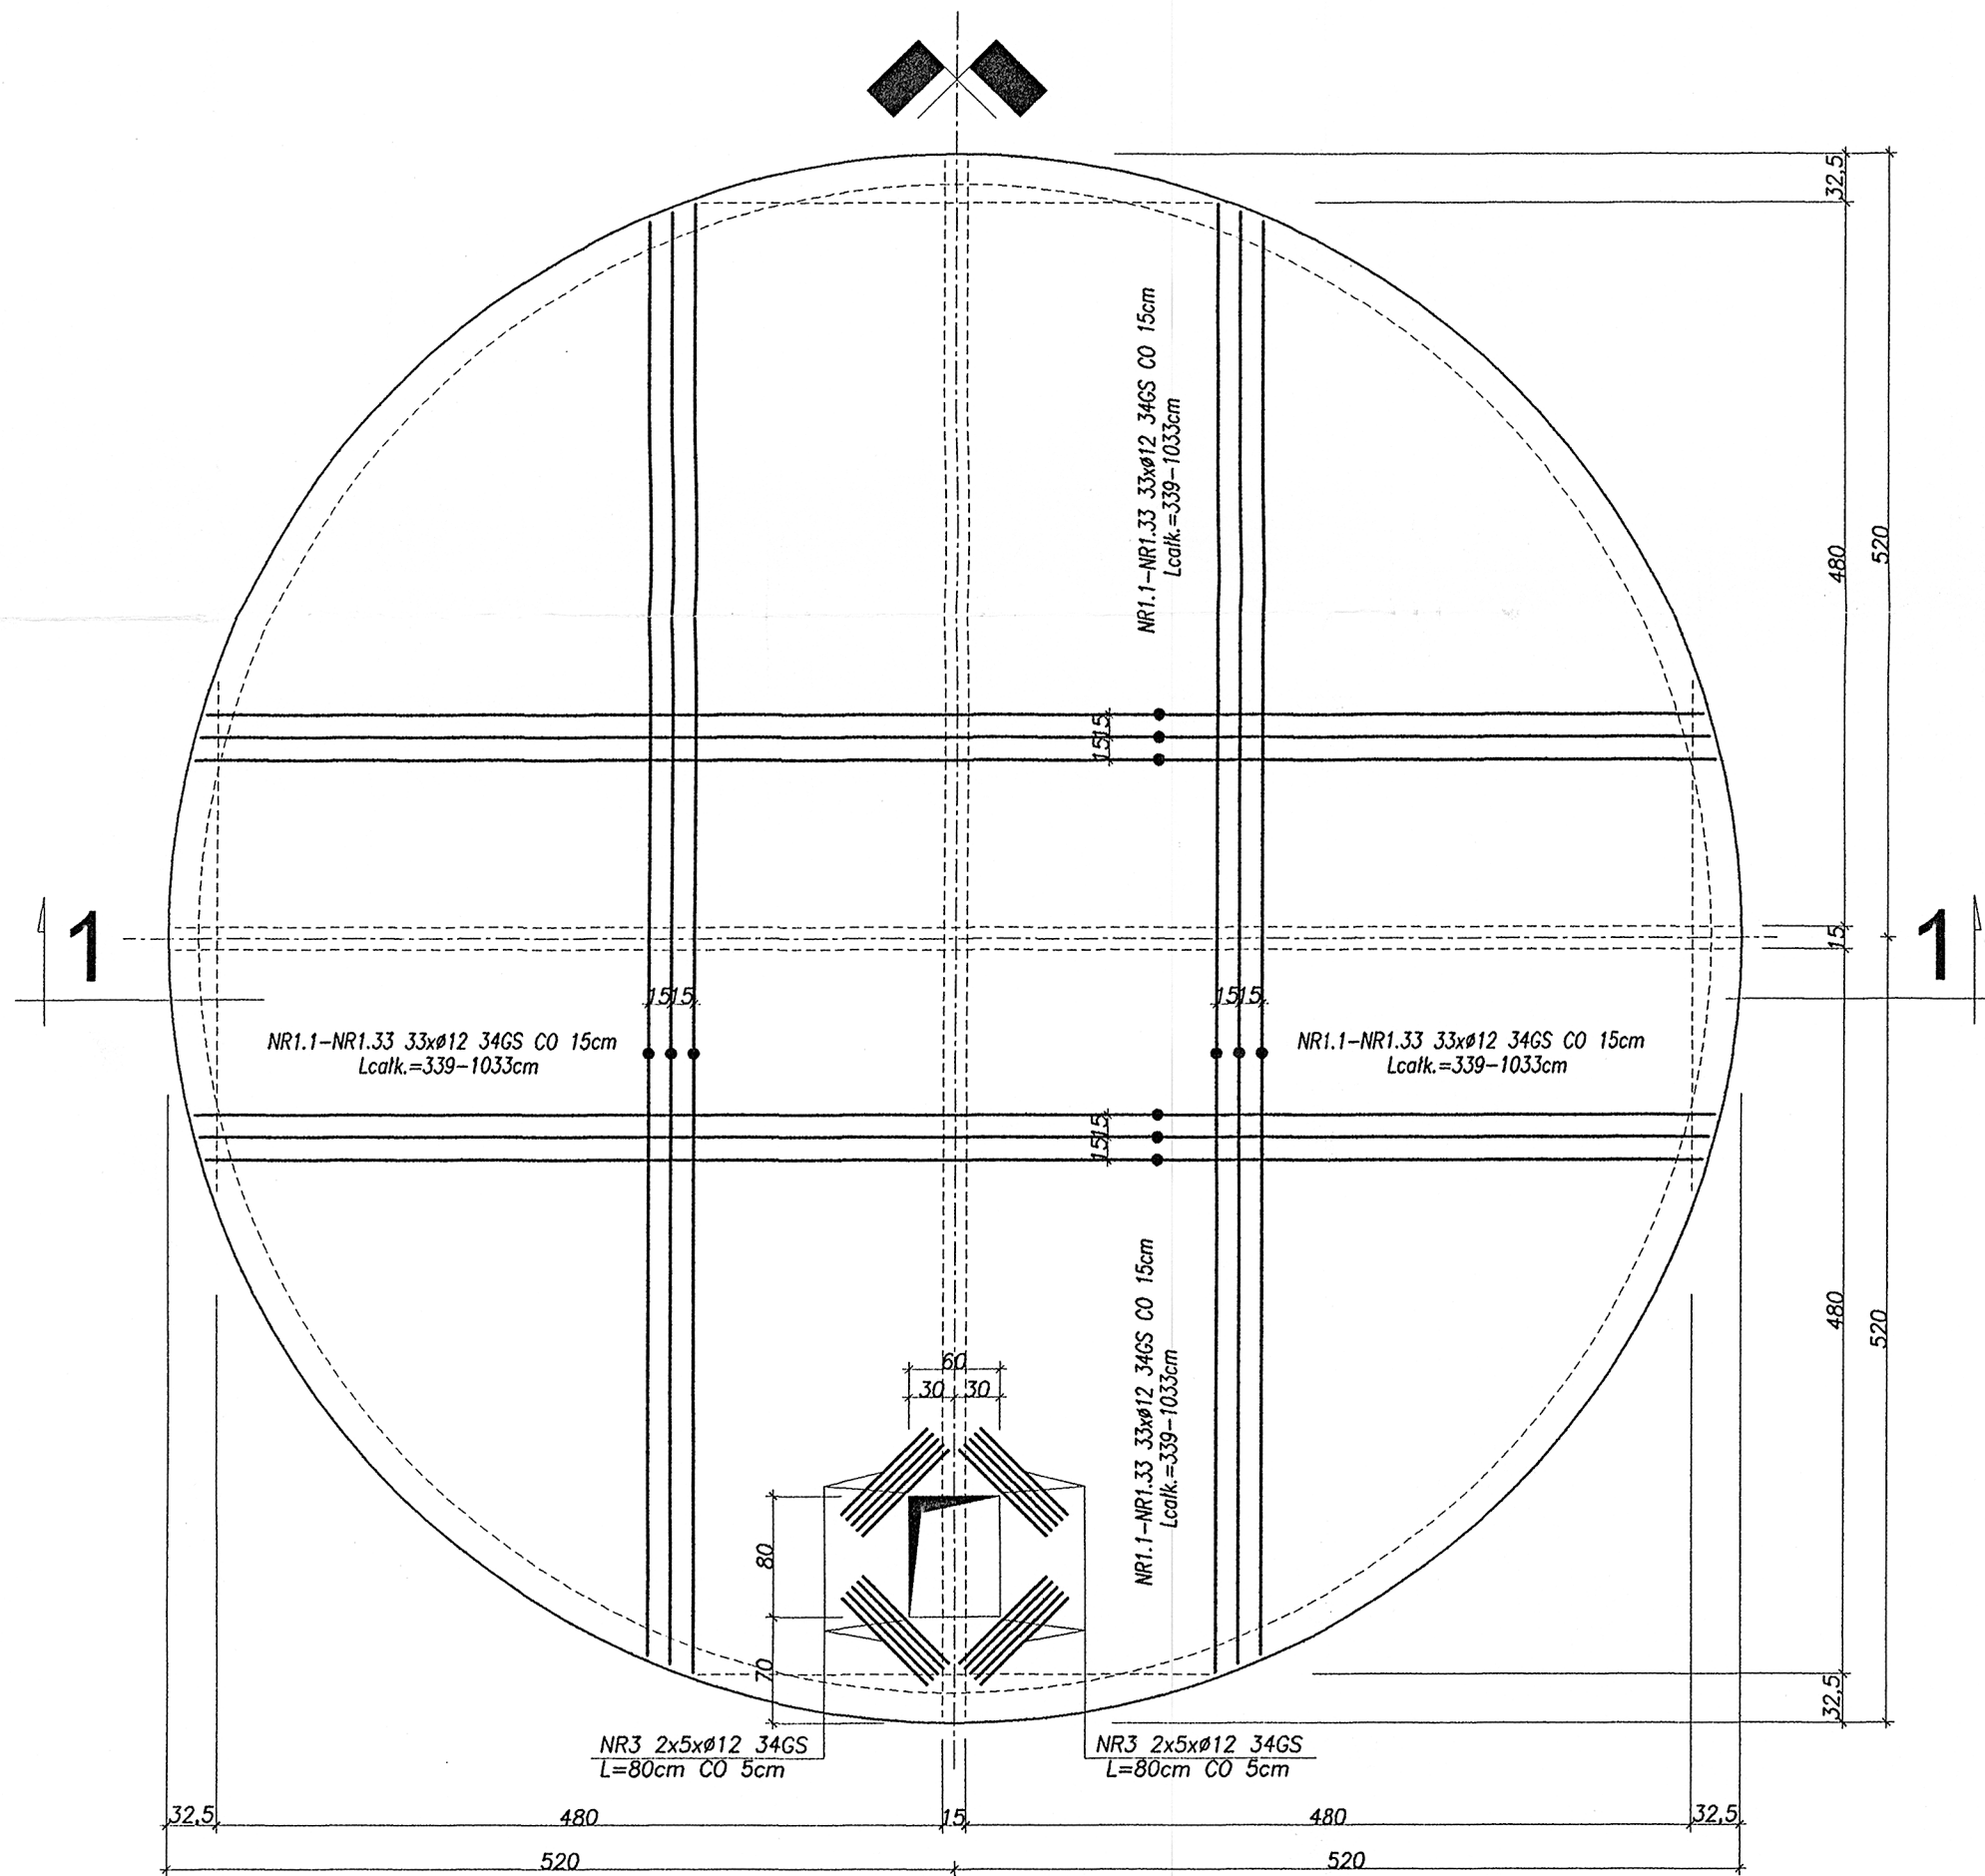


PLYTA GÓRNA – ZBROJENIE GÓRNE
1:50

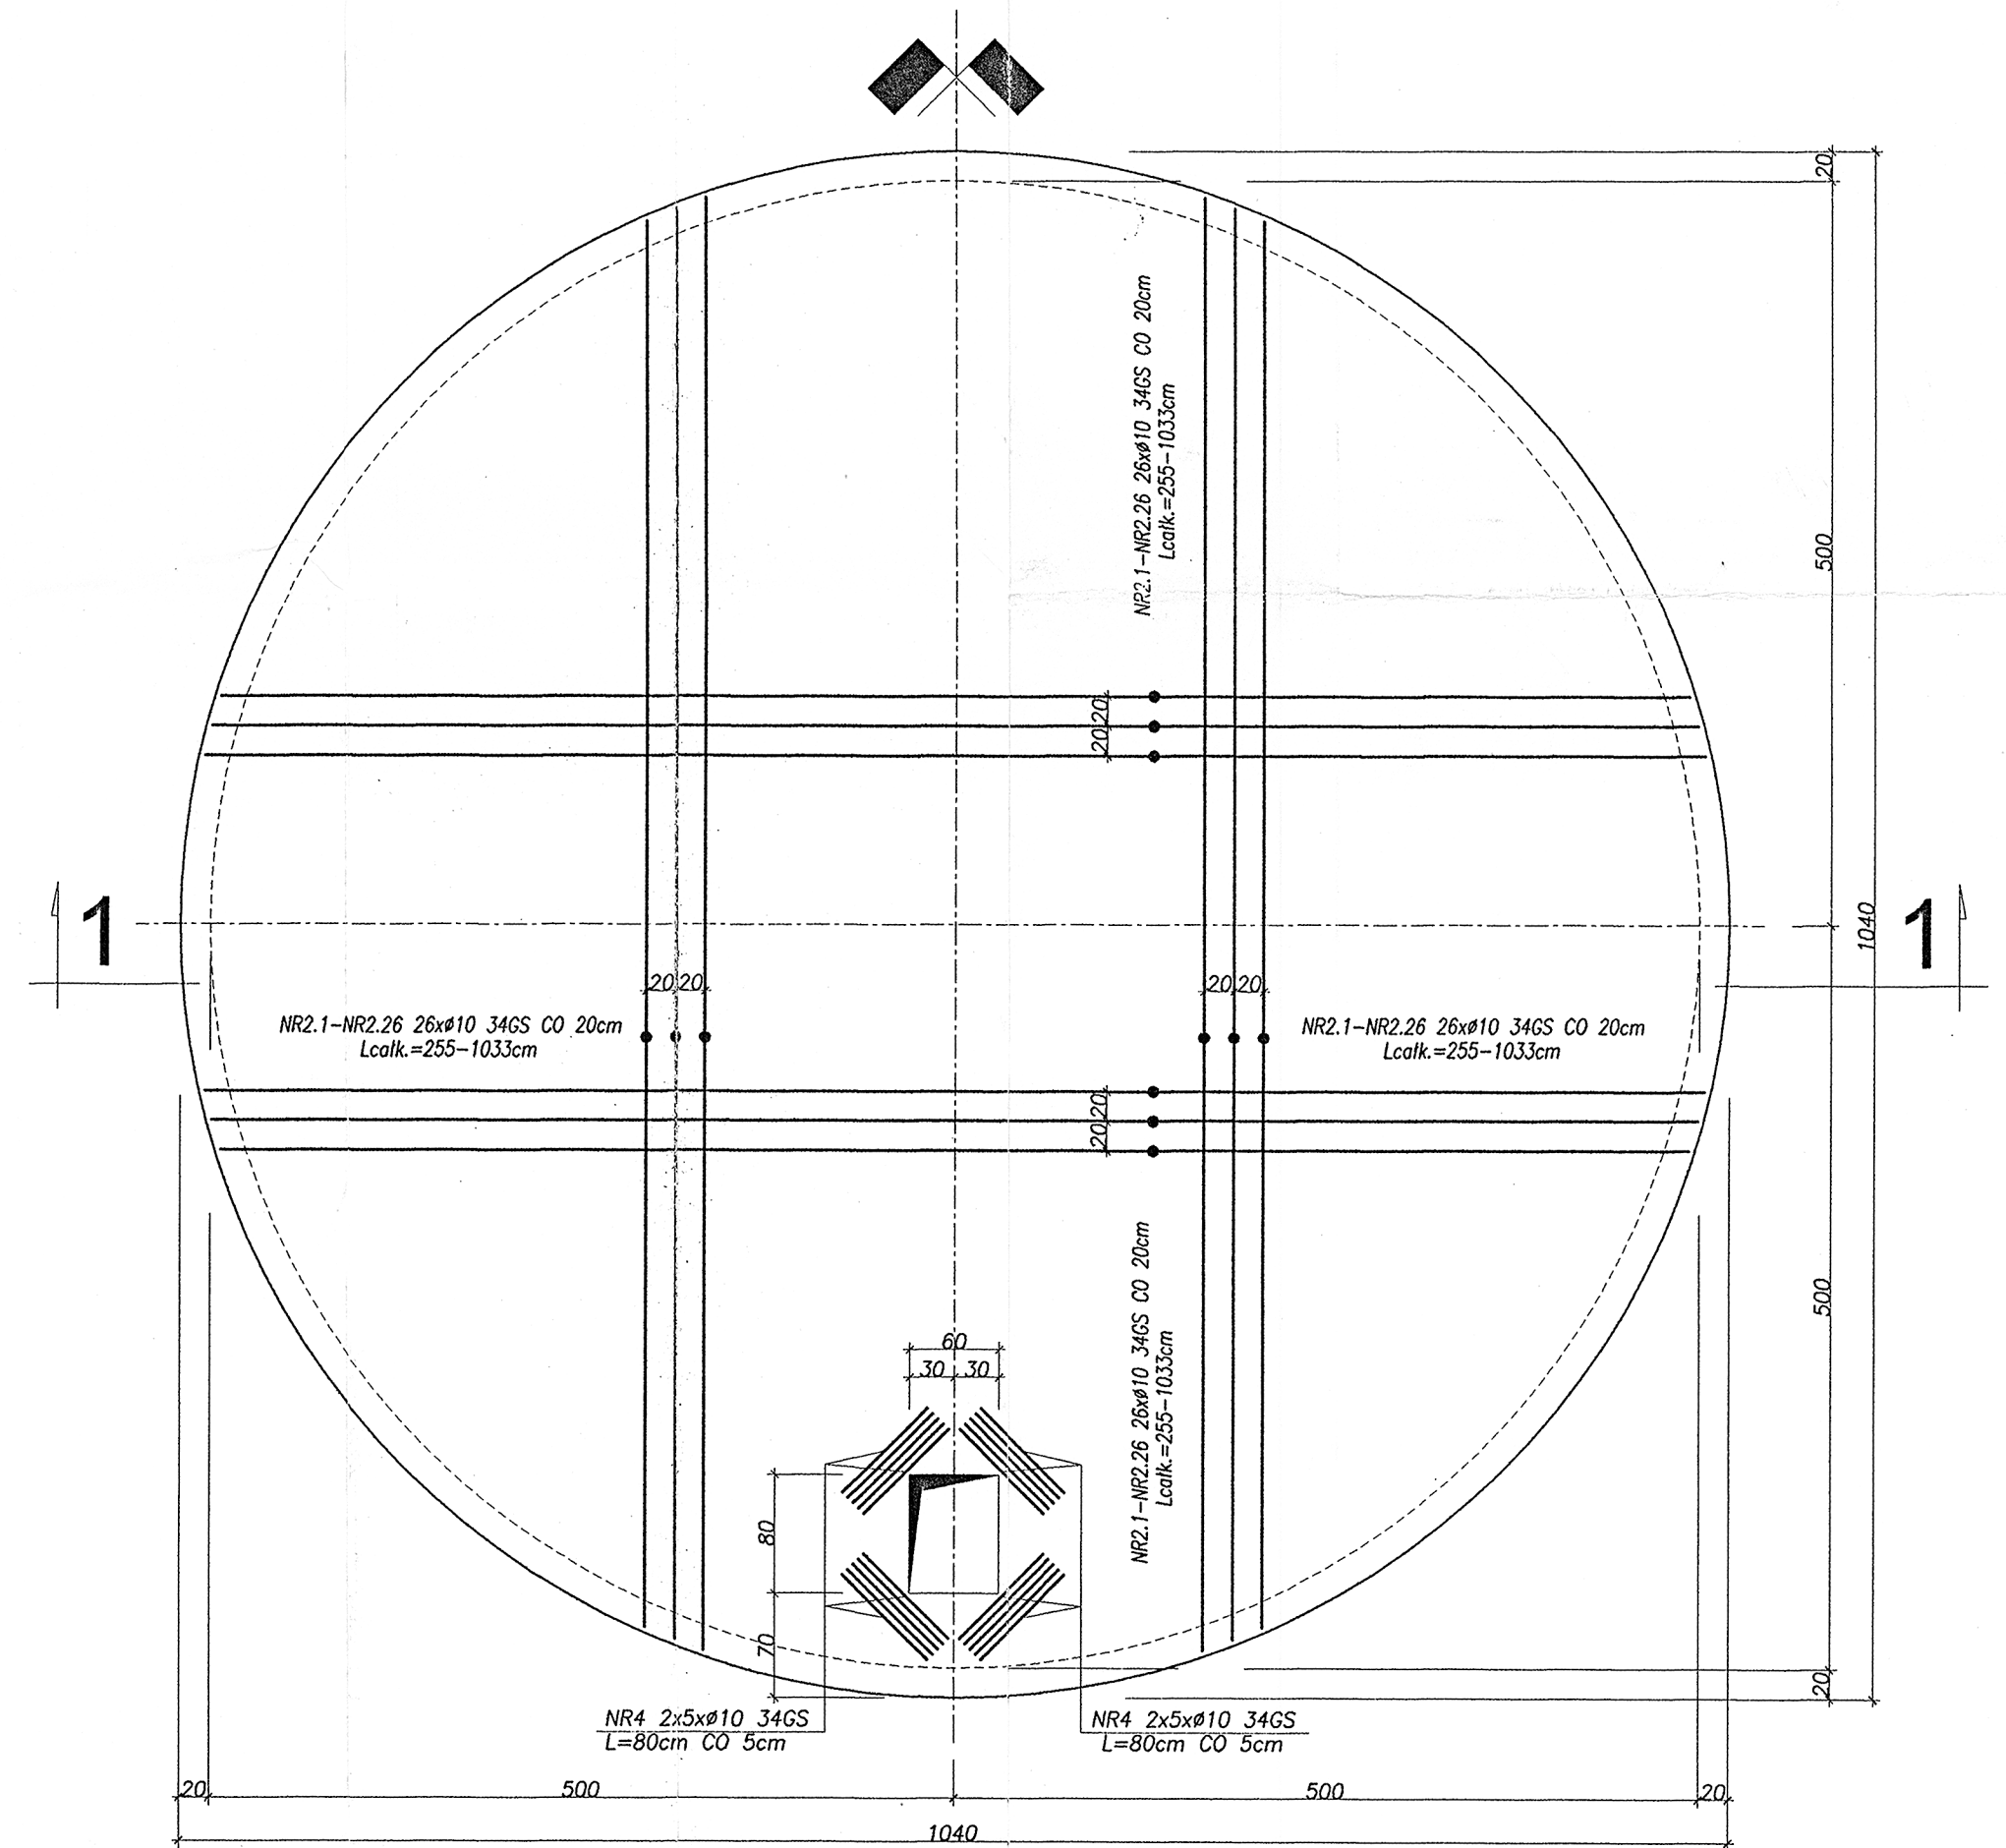

1-1
1:50

15 13 15 13
Pręty dystansowe
NR5 ø10 34GS Lmin=71cm
min. 1szt/m2

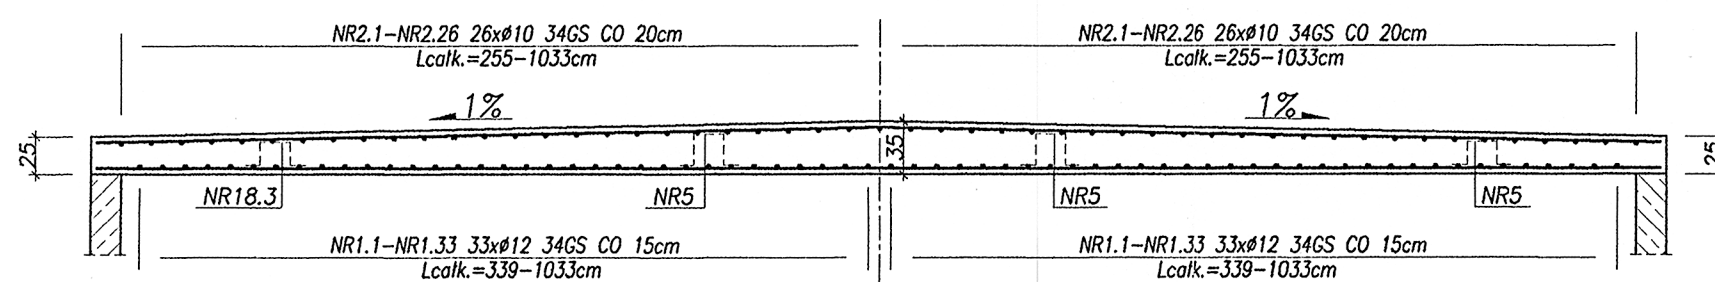

BETON B-37
STAL A-III(34GS), A-0(St0S)

Nazwa obiektu :	Oczyszczalnia ścieków	Imię i nazwisko	Specjalność i nr upraw.	Podpis	Nr zlec.	Data
Adres obiektu :	Guzów, pow. Otwock, woj. mazowieckie	mgr inż. Marian Strzelec	konstr. - bud. GT 8346/19/79		2005	04/2005
Inwestor :	Gmina Wiskitki	Sprawdzający :	inż. Paweł Sulkowski		Skala	Nr rys.
Nazwa rysunku :	Zbiornik przepompowni P2 ø 10 m Płyta górna – zbrojenie dolne i górne	Opracował :	mgr inż. Piotr Tomczyk		1:50 1:20	3/K