
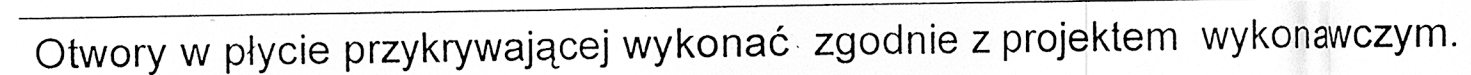



1 : 100

 

D = 16,0 m
H = 6,0 m
Hu = 5,3 m (wys. użytkowa)

Nazwa obiektu:	Oczyszczalnia ścieków				
Adres obiektu:	Guzdów, gm. Wiskitki, pow. Żyrardów				
Inwestor:	Gmina Wiskitki				
Nazwa rysunku:	Zbiornik żelbetowy R = 8,0 m (V = 1206 m ³)				
	Imię i nazwisko	Specjalność i nr uprawy	Podpis	Nr zlec.	Data
Projektant:	inż. Paweł Sulkowski	konstr. - budowl. i sanit. UAB 8346/nr1399 GP 7342/nr659		/2005	04-10-2005
Sprawdzający:	doc. dr inż. Roman Żywiec	konstr. - inżynier pna 10470 / 1497/05		Skala 1:1	11-10-2005