


Zbiornik żelbetowy R = 10,5 m - reaktor


1:100

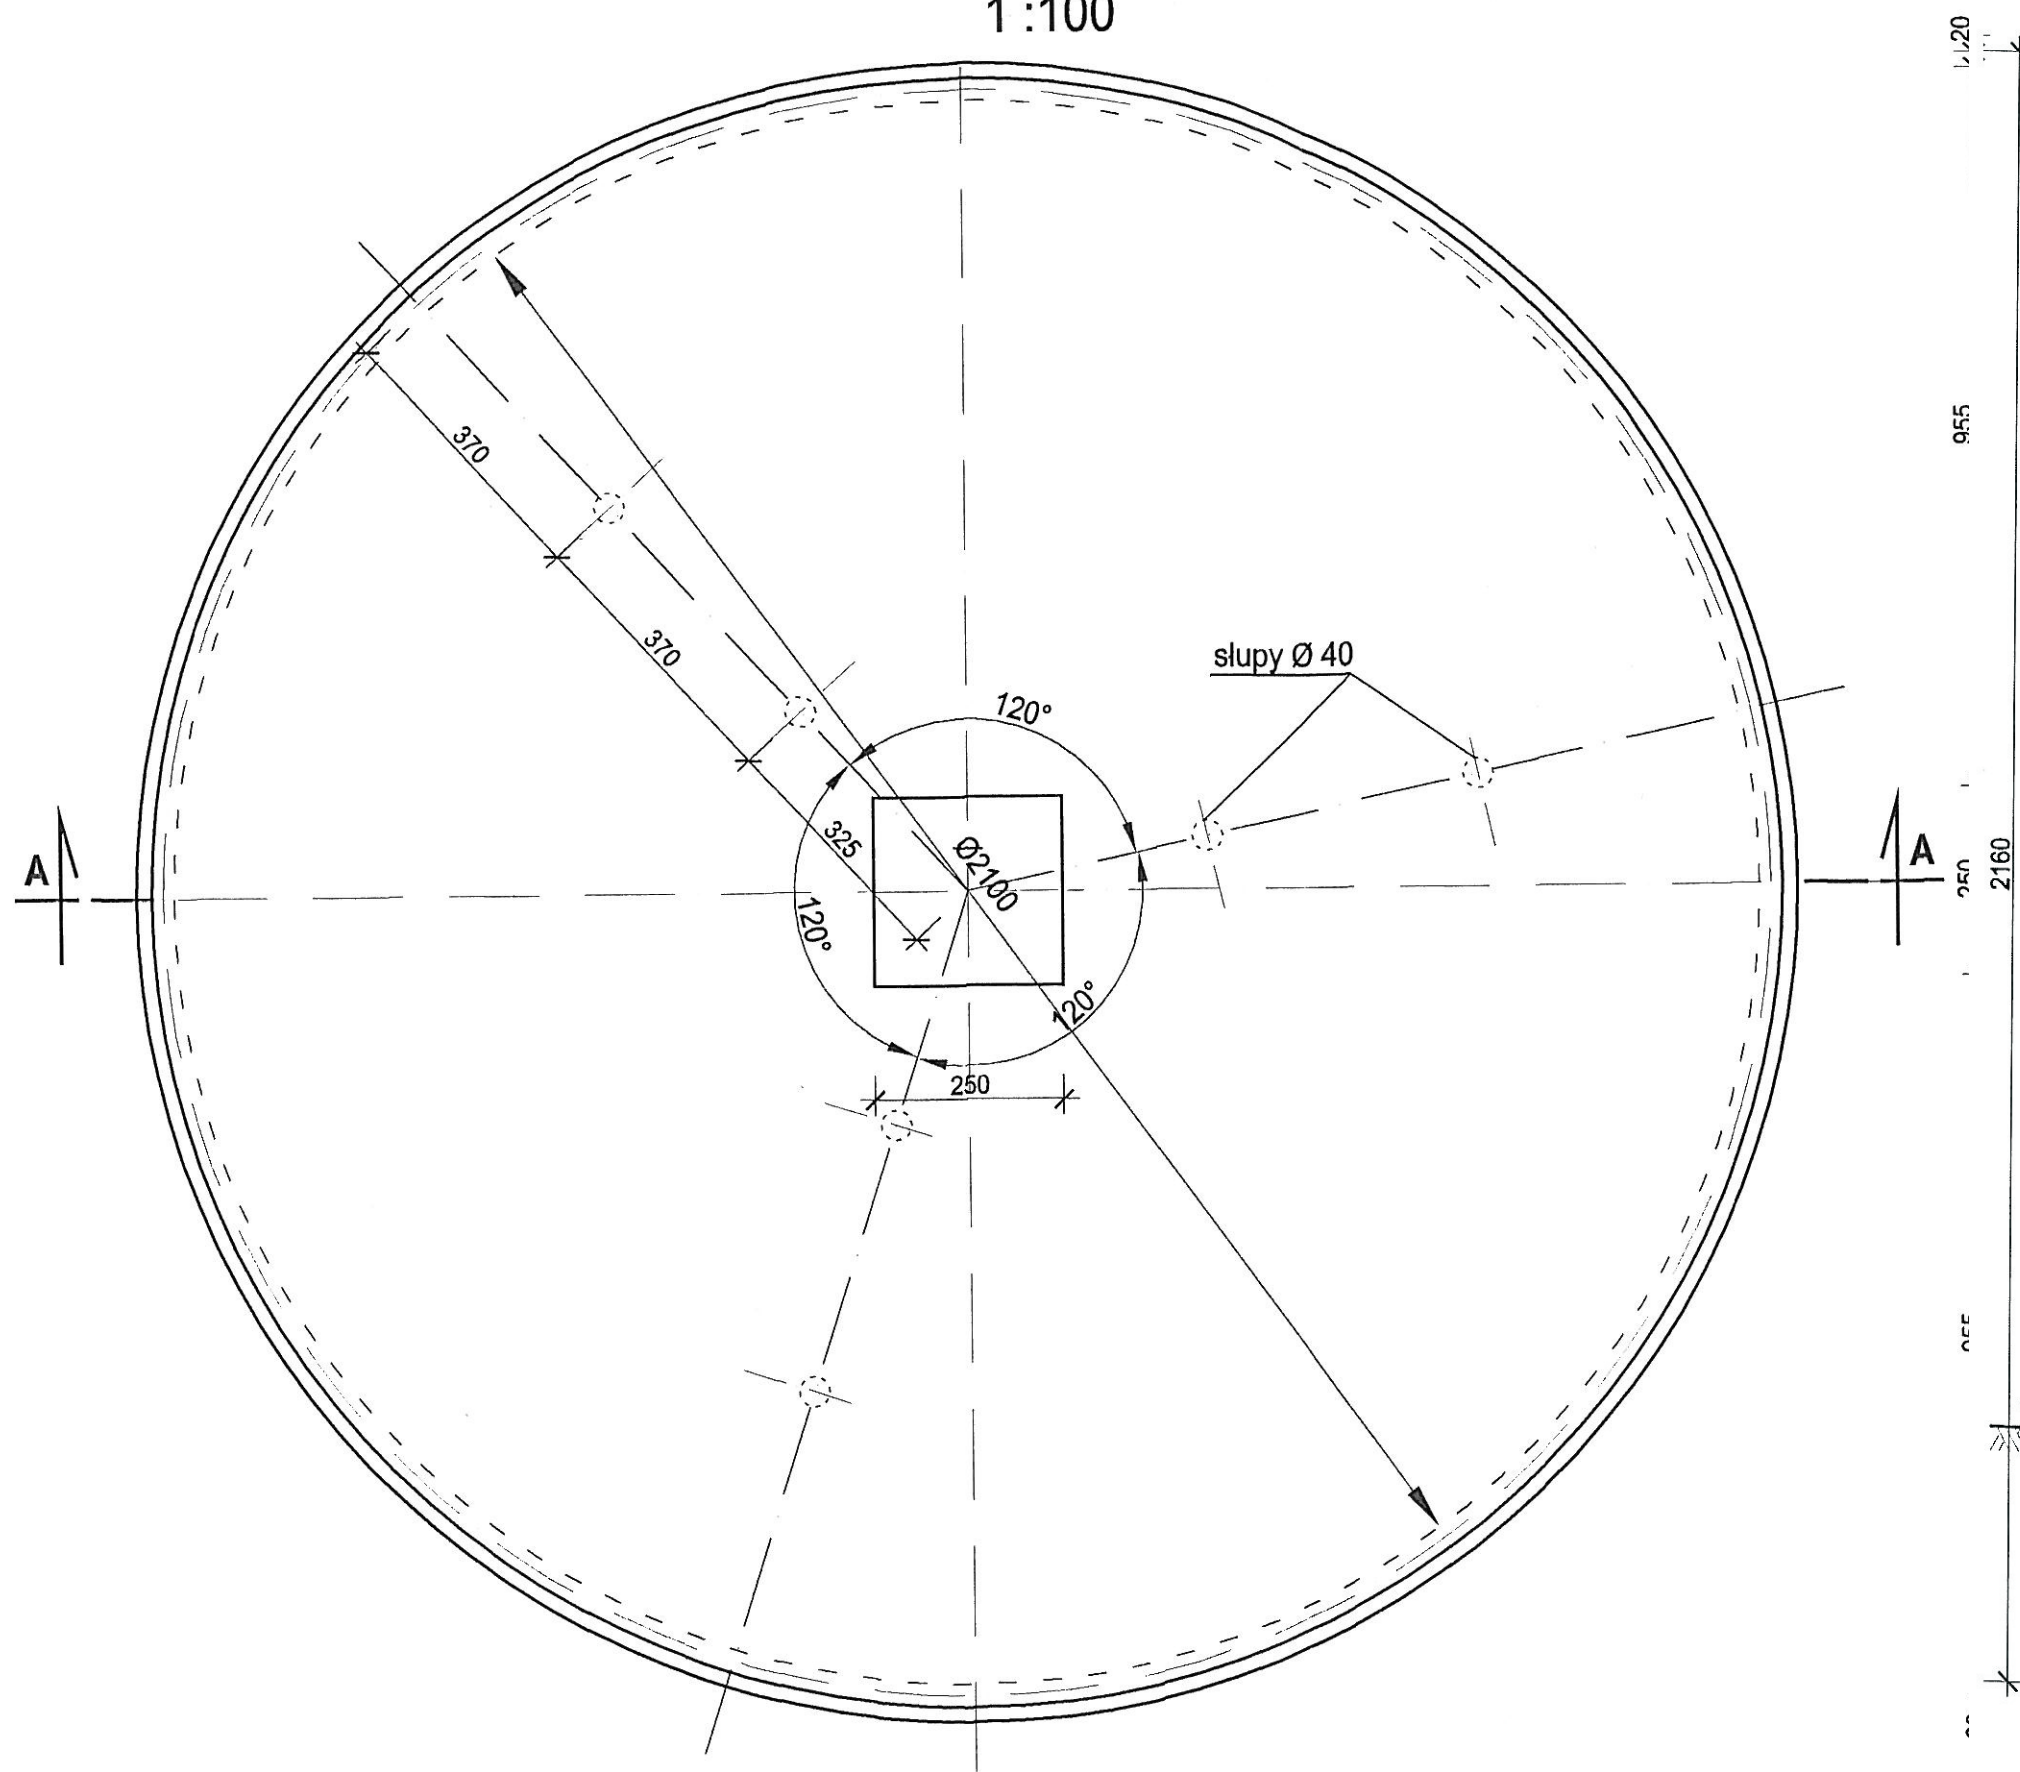


UWAGA:

Otwory w płycie przykrywającej wykonać zgodnie z projektem wykonawczym.

Przekrój A - A


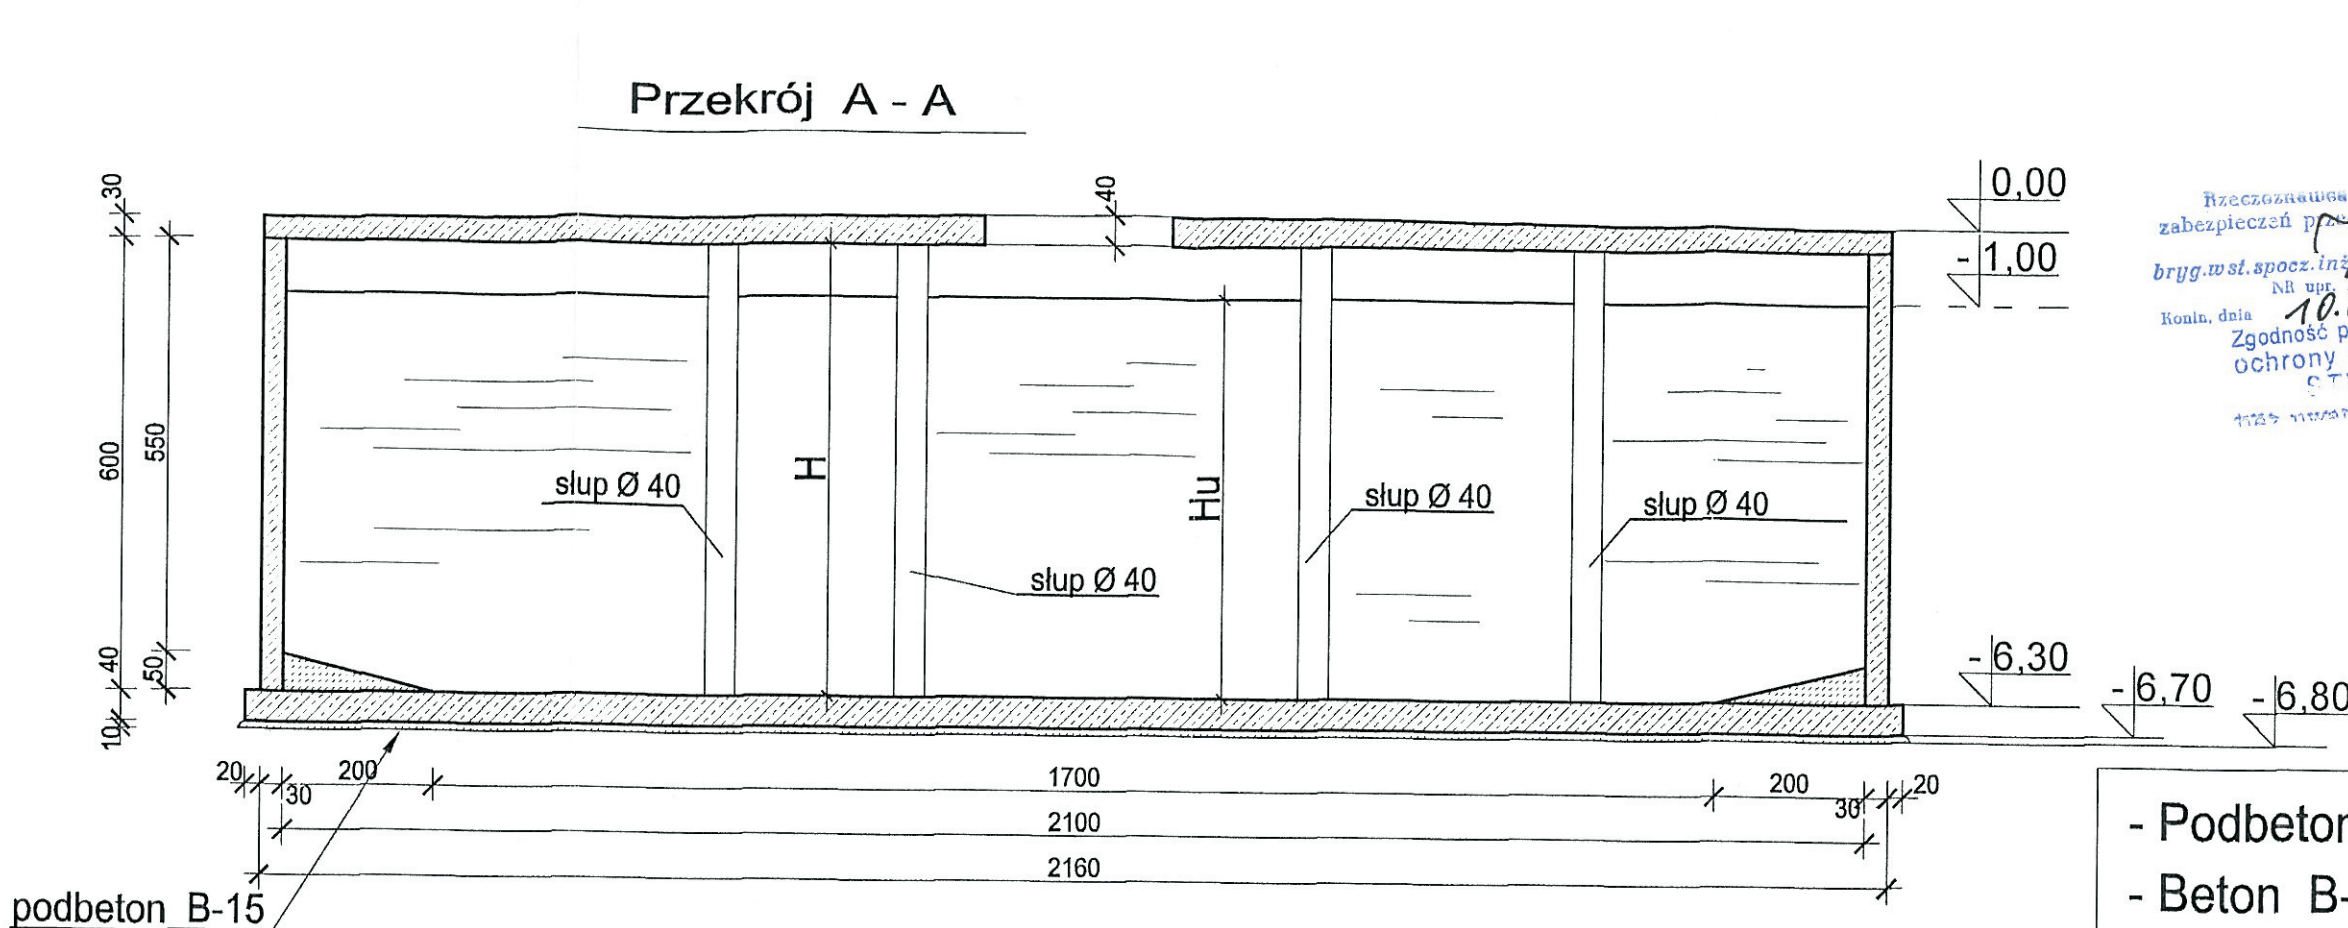


Zbiornik oskarpowany

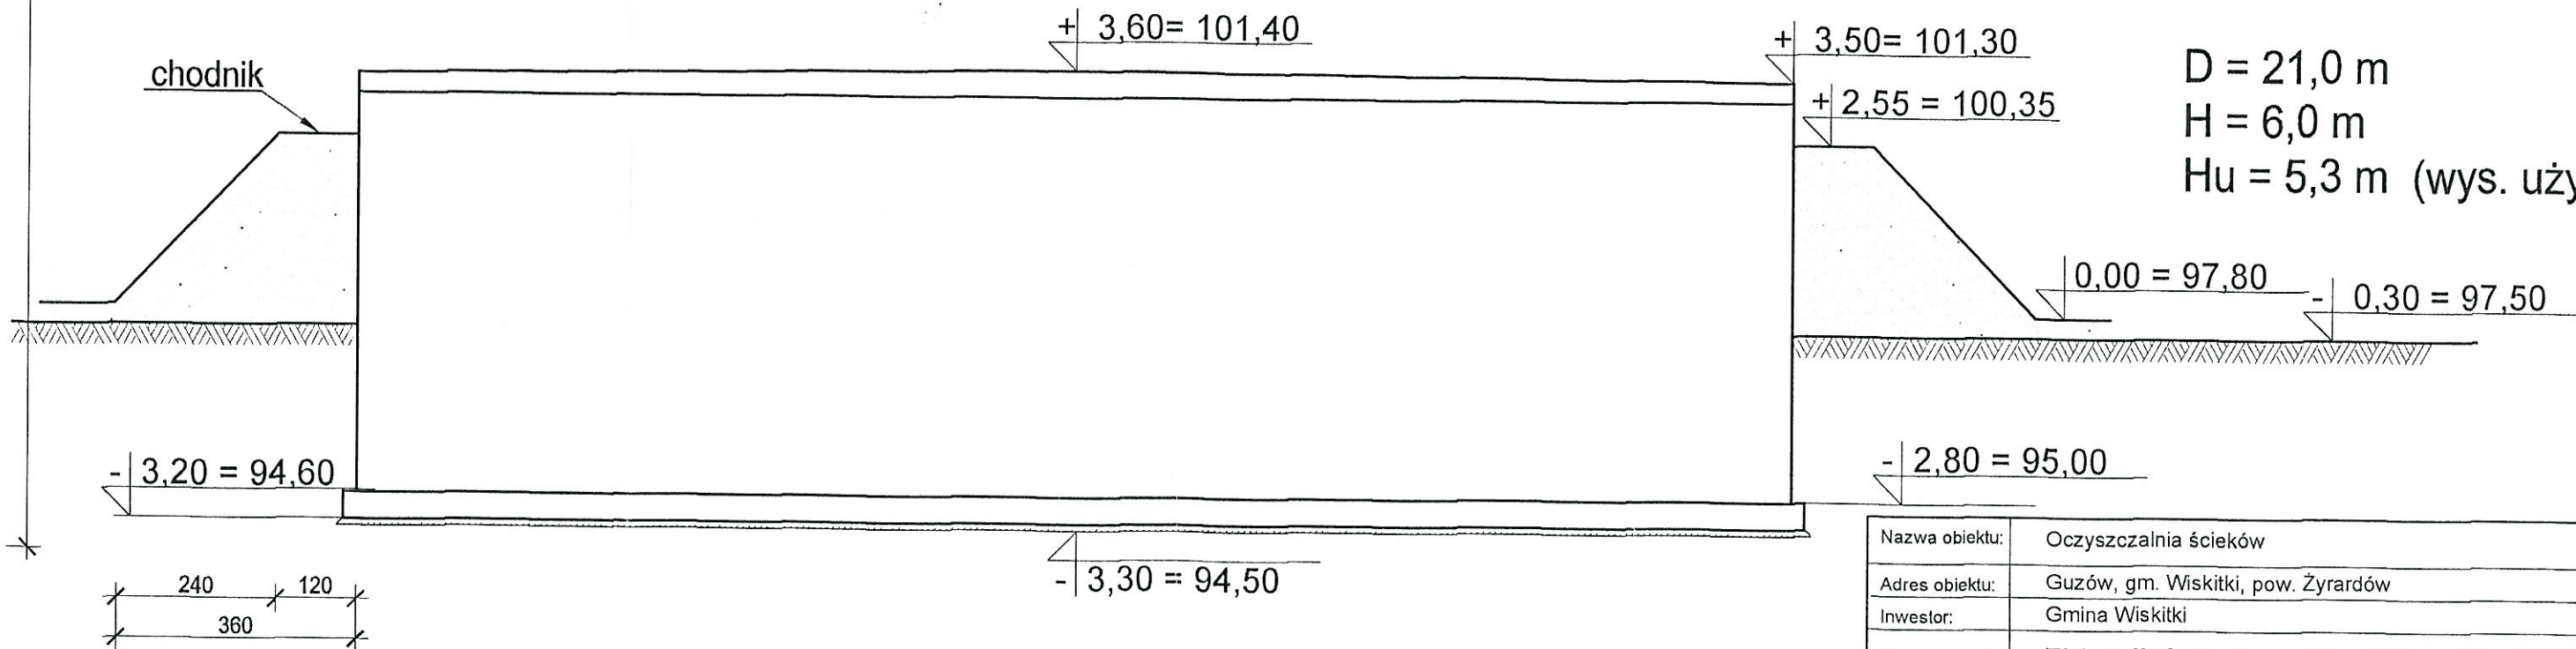

- Podbeton B-15 38,0 m³
- Beton B-37 448,0 m³
- Stal A-I; A-III; A-O

D = 21,0 m
H = 6,0 m
Hu = 5,3 m (wys. użytkowa)

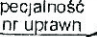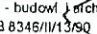
Nazwa obiektu:	Oczyszczalnia ścieków				
Adres obiektu:	Guzów, gm. Wiskitki, pow. Żyrardów				
Inwestor:	Gmina Wiskitki				
Nazwa rysunku:	Zbiornik żelbetowy R = 10,5 m (V = 2077 m ³)				
	Imię i nazwisko	Specjalność i nr uprawnień	Podpis	Nr zlec.	Data
Projektant:	inż. Paweł Sulkowski	konst. - budowl. i inżyn. 104/70 1497/66 GP 7342/05/6991		/2005	04-2005
Sprawdzający:	doc. dr inż. Roman Żywica	konst. - inżynieria 104/70 1497/66		Skala 1:100	Nr rys. 1K

1 : 100






STAROSTWO POWIATOWE
w ŻYRARDOWIE
ul. Limanowskiego 45, kod 96-300
tel. 855-35-99, fax 855-20-21

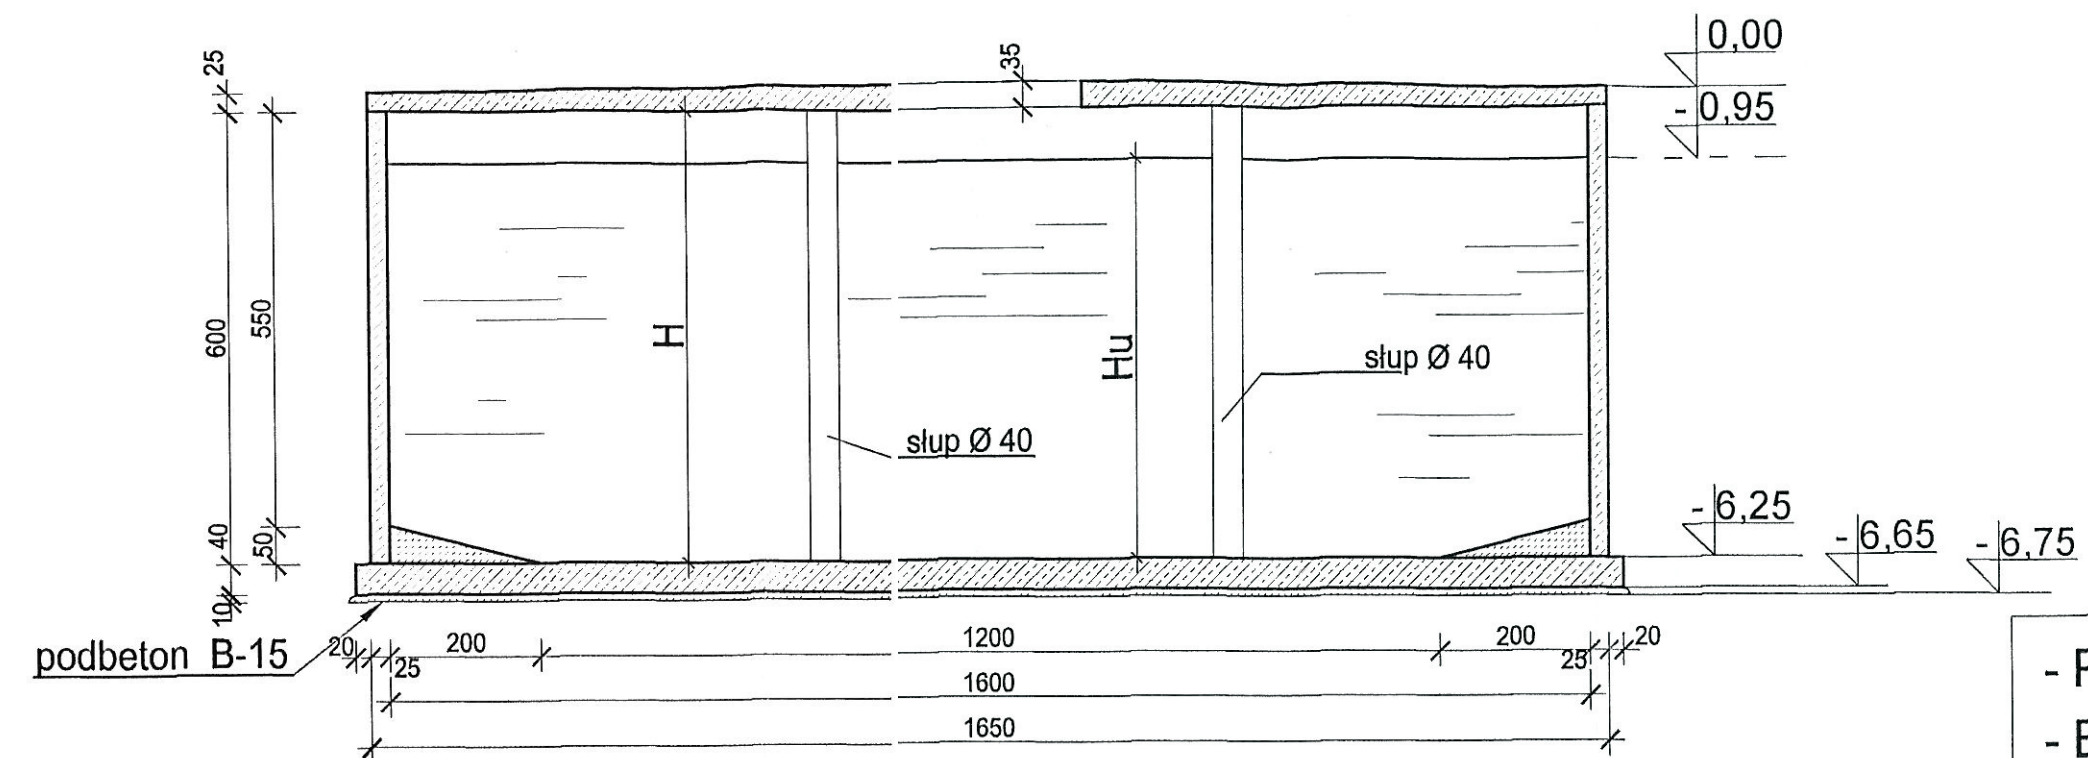Przekrój A - A

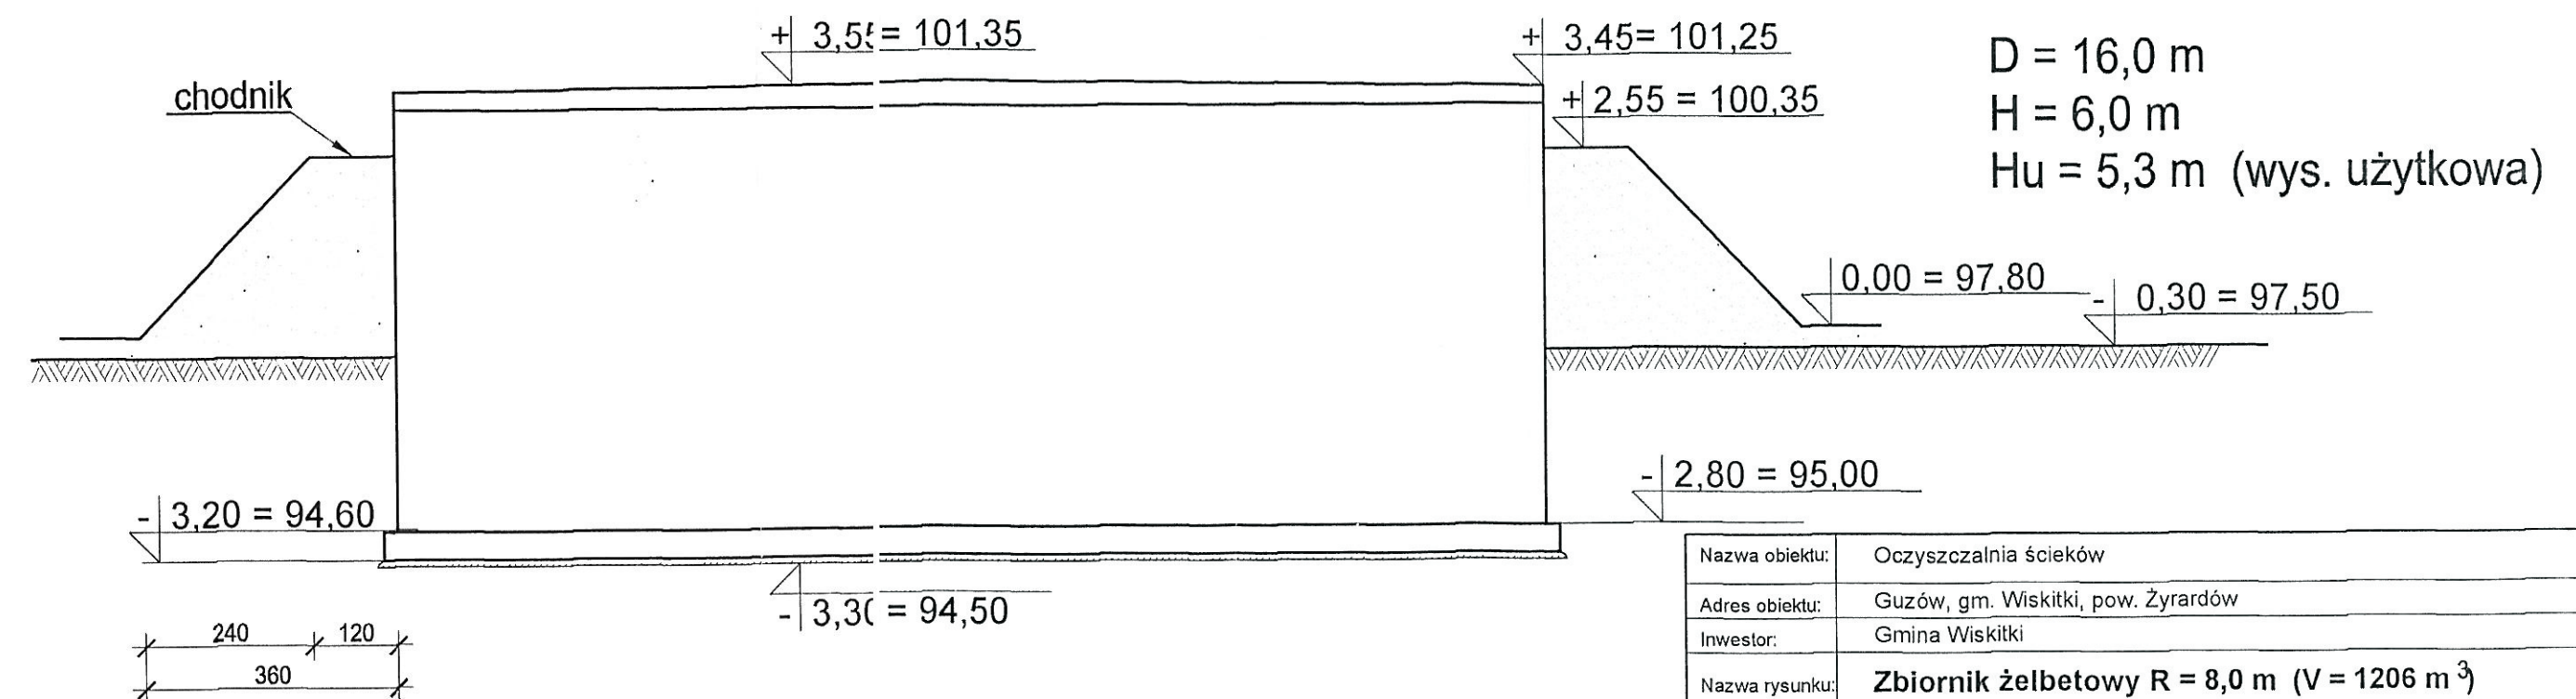

Zbiornik oskarpowany





Nazwa obiektu:	Oczyszczalnia ścieków				
Adres obiektu:	Guzów, gm. Wiskitki, pow. Żyrardów				
Inwestor:	Gmina Wiskitki				
Nazwa rysunku:	Zbiornik żelbetowy R = 8,0 m (V = 1206 m ³)				
	Imię i nazwisko	Specjalność i nr upraw	Podpis	Nr zlec.	Data
Projektant:	inż. <i>Paweł Sulkowski</i>	konst. - budowl. projekt UAB 034561/2000 UG 7342/III/05897		/2005	04-2005
Sprawdzający:	doc. dr inż. <i>Roman Żywnica</i>	konst. - inżynieria 104/70 1497/66		Skala 1:100	Nr ark. 2/4


Zbiornik żelbetowy R = 5,0 m - przepompownia

1:100

STAROSTWO POWIATOWE
w ŻYRARDOWIE
ul. Limanowskiego 45, kod 06-300
tel. 85 635 30 00 fax 85 635 20 34

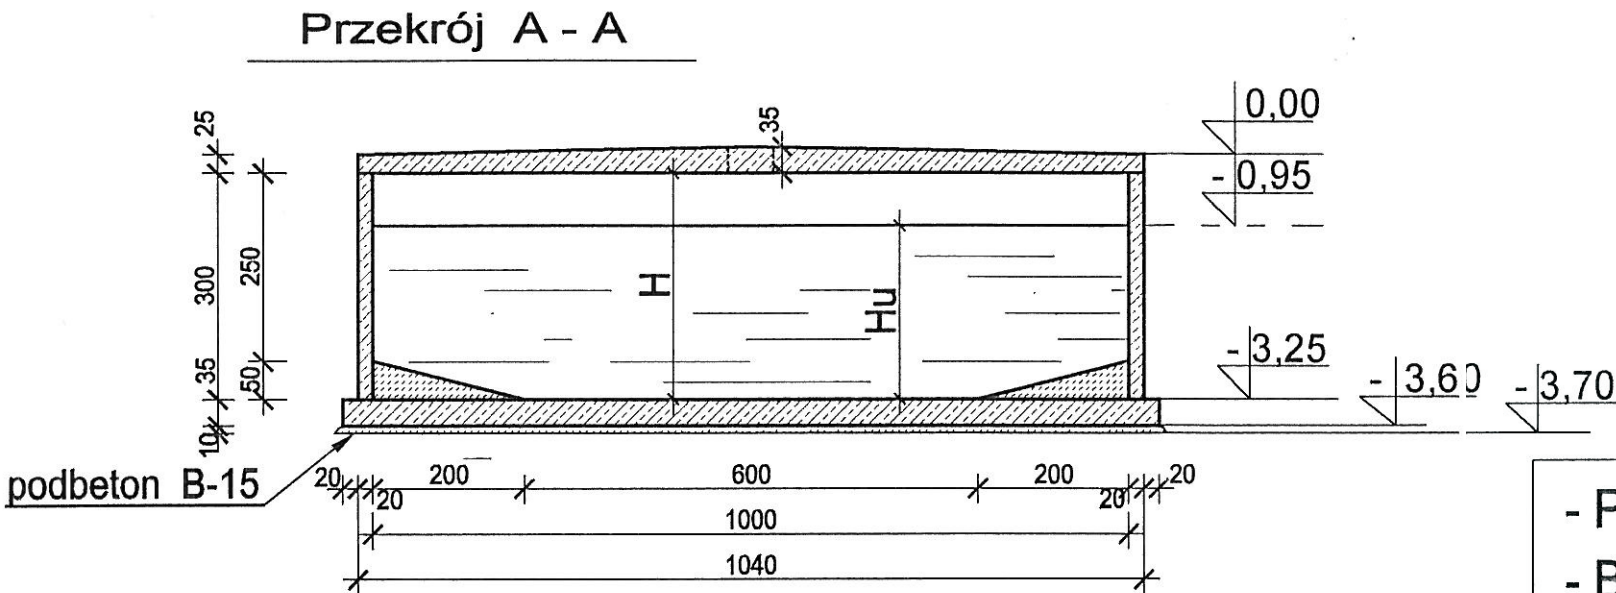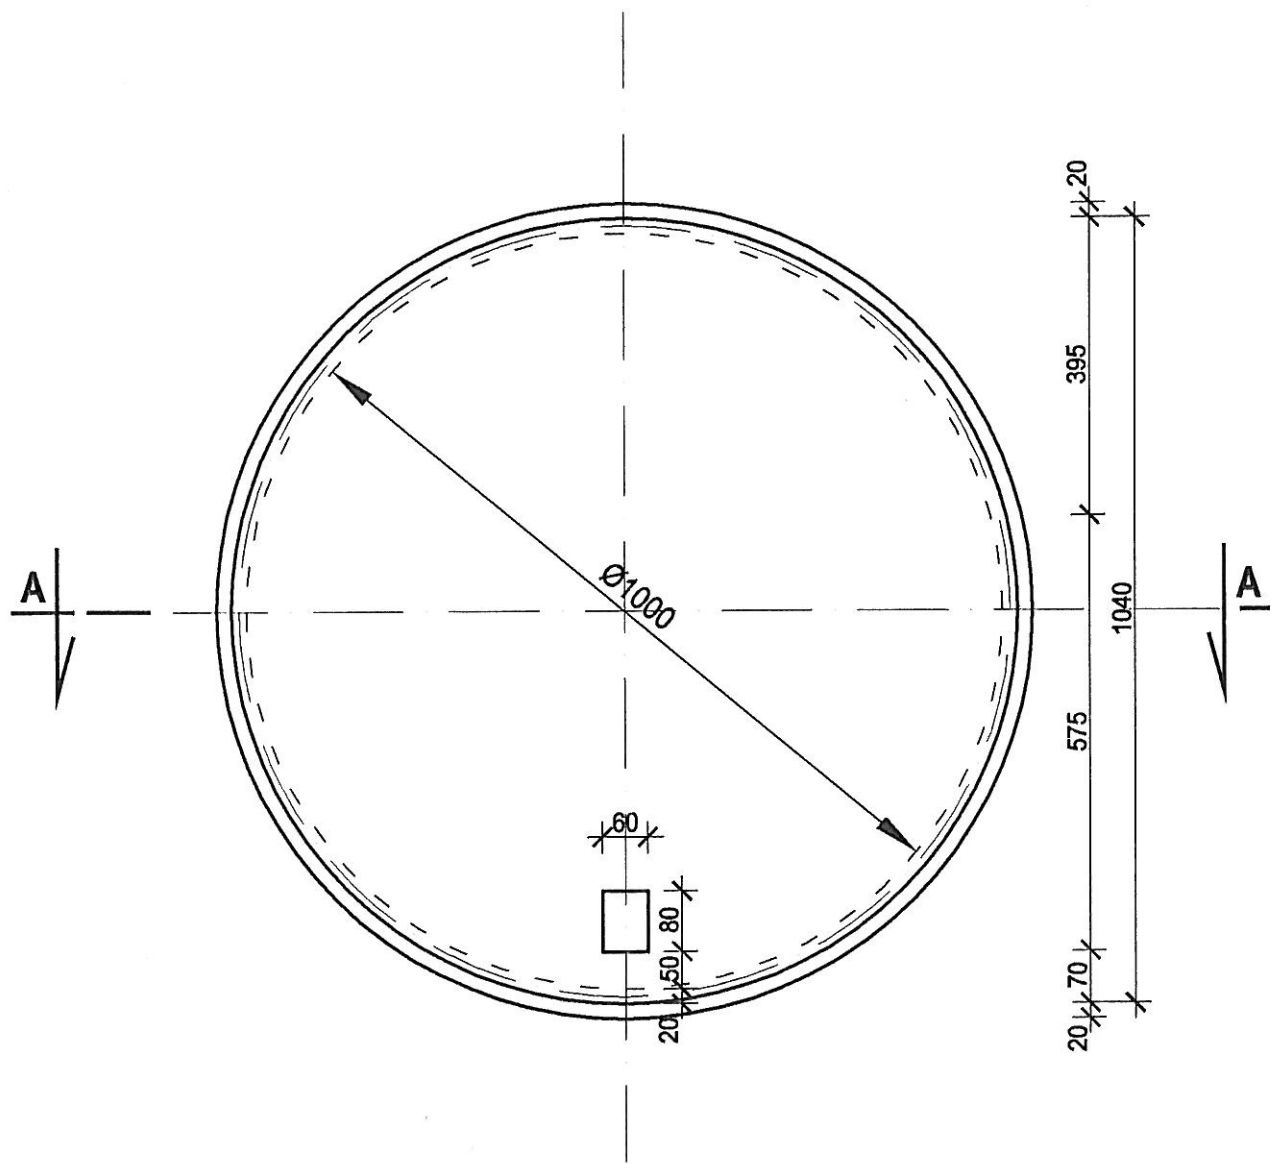

Zbiornik

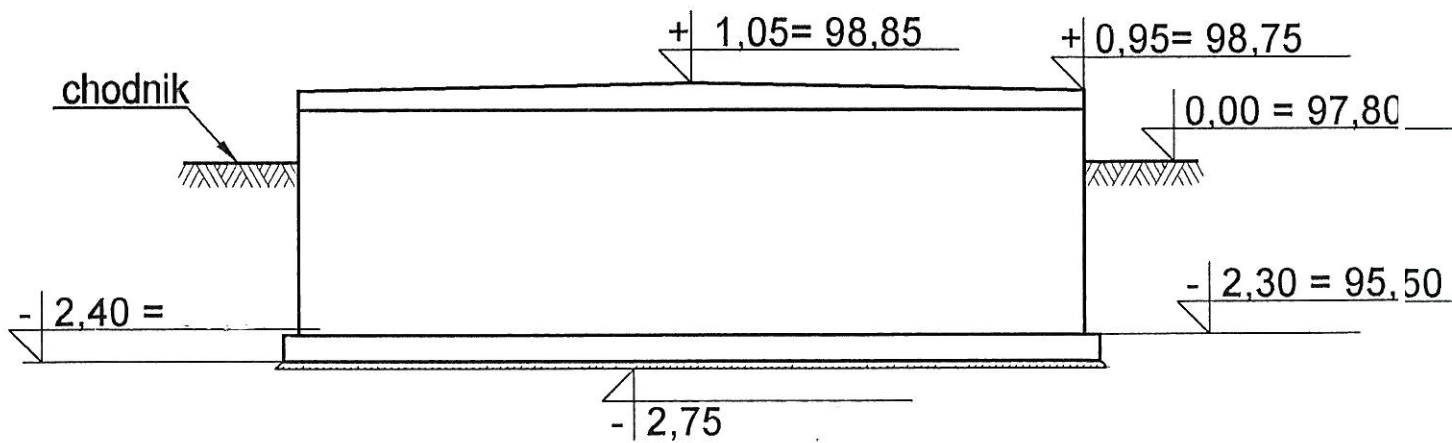
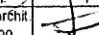


- Podbeton B-15 9,50 m³
- Beton B-37 112,0 m³
- Stal A-I; A-III; A-0

D = 10,0 m
H = 3,0 m
Hu = 2,3 m (wys. użytkowa)

UWAGA:

Otwory w płycie przykrywającej wykonać zgodnie z projektem wykonawczym.

Nazwa obiektu:	Oczyszczalnia ścieków				
Adres obiektu:	Guzów, gm. Wiskitki, pow. Żyrardów				
Inwestor:	Gmina Wiskitki				
Nazwa rysunku:	Zbiornik żelbetowy R = 5,0 m (V = 235,5 m ³)				
	Imię i nazwisko	Specjalność i nr uprawnień	Podpis	Nr zlec.	Data
Projektant:	inż. Paweł Sulkowski	konstr. - budowl. i architek. UAB 8348/13/00 GP 7342/13/00		/2005	04-2005
Sprawdzający:	doc. dr inż. Roman Żywica	konstr. - inżynieria 104/70 1497/66		Skala: 1:100	Nr rys. 3K