



SCHEMAT TECHNOLOGICZNY OCZYSZCZALNI ŚCIEKÓW

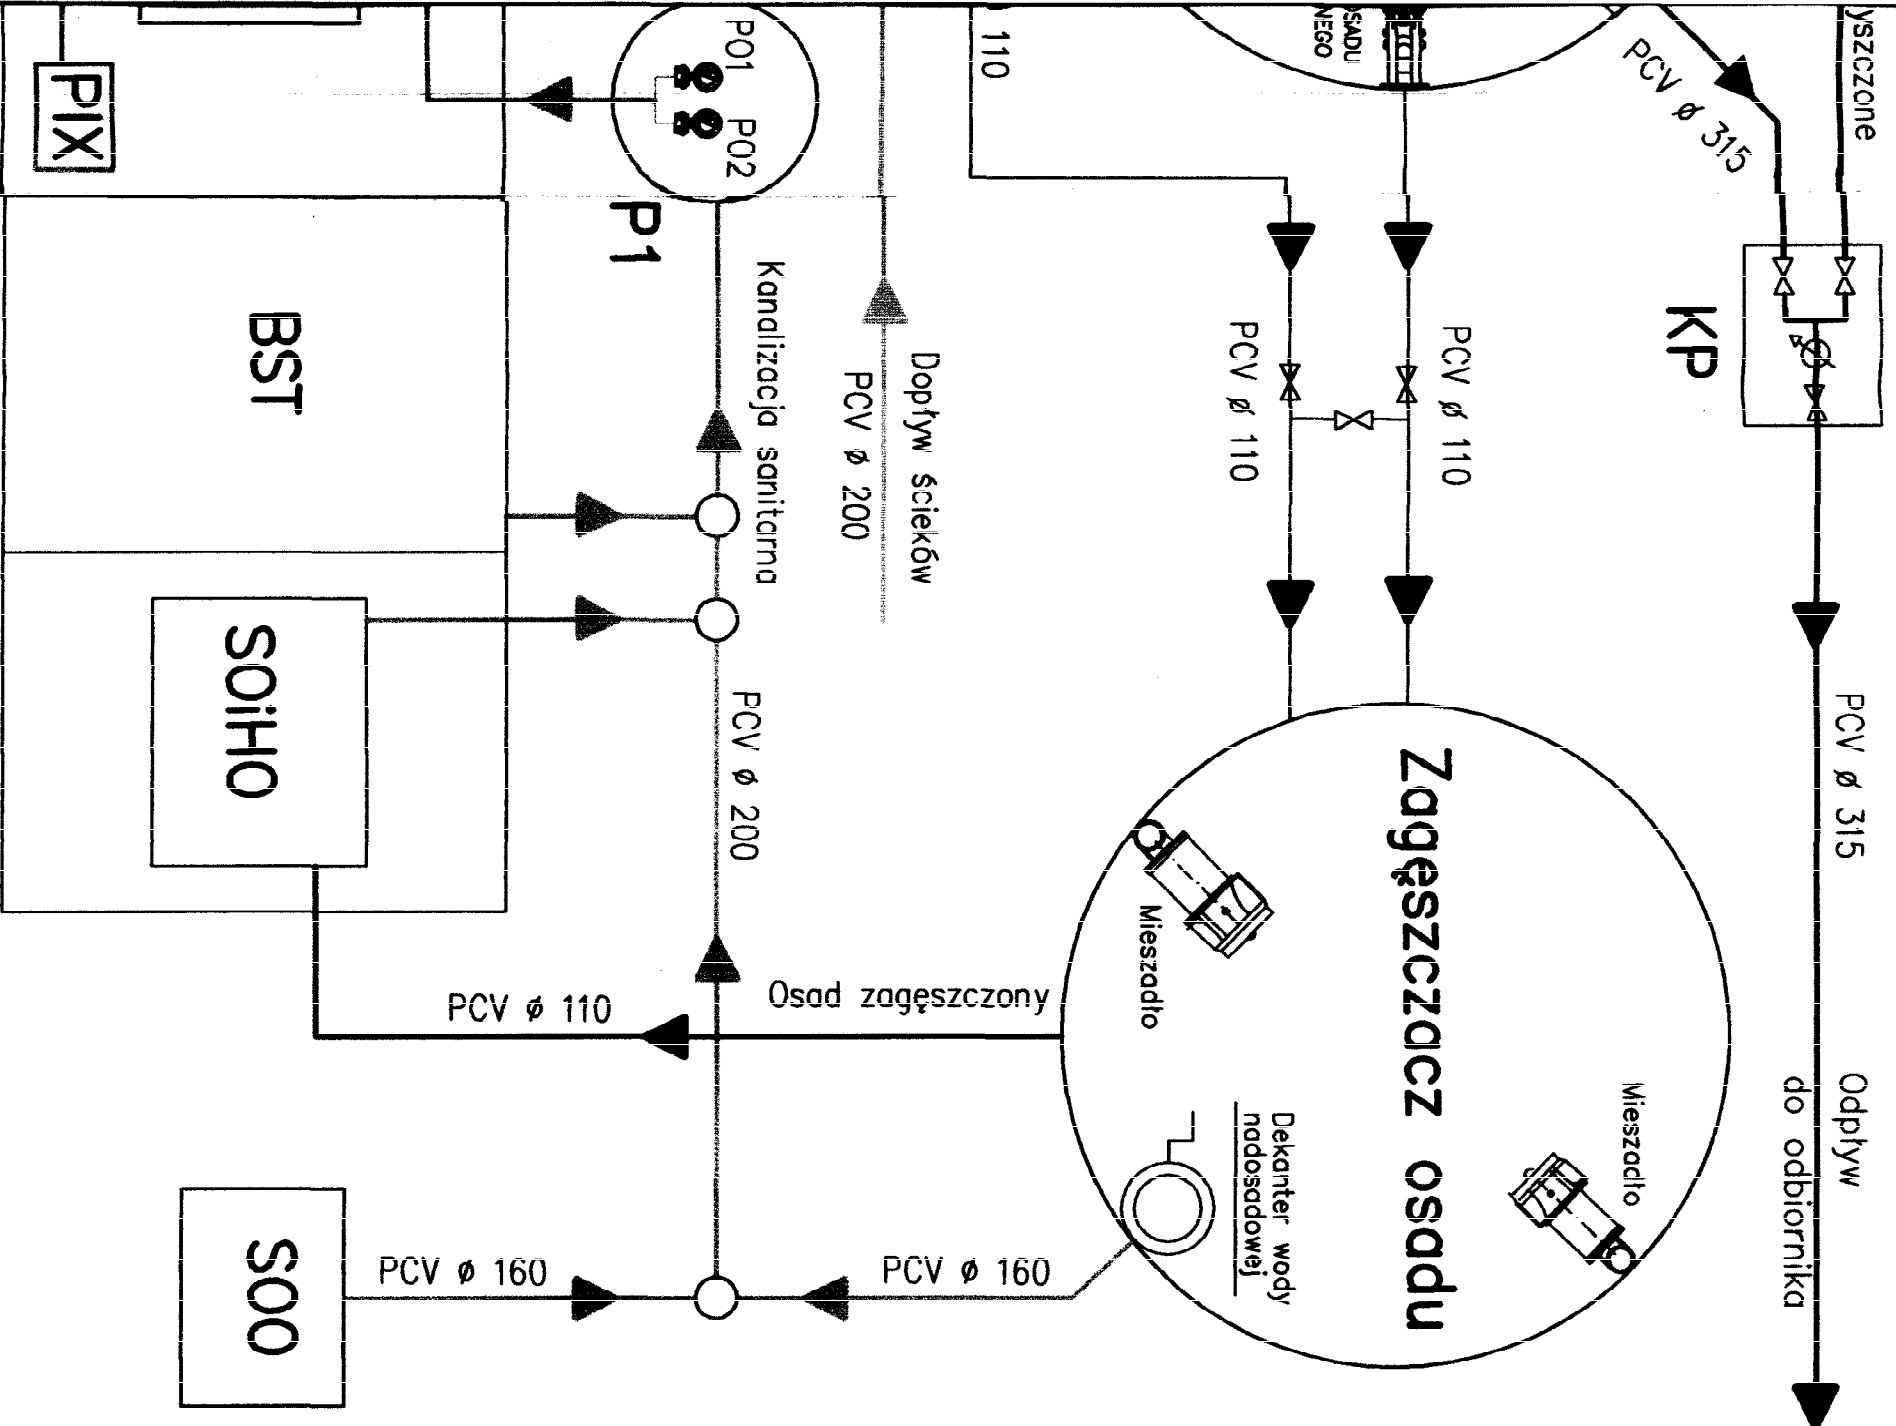

LEGENDA:

- P1 – przepompownia
- SP – sito--piaskownik
- PZ – punkt zlewny ścieków dowożonych
- P2 – przepompownia technologiczna
- KEZ – komora elektrozassuw
- KP – komora pomiarowa
- S00 – składowisko osadu odwodnionego
- PIX – dozownik PIX
- SOHO – Stacja odwadniania i higienizacji osadu
- KP – Komora pomiarowa
- KZ – Komora zasuw

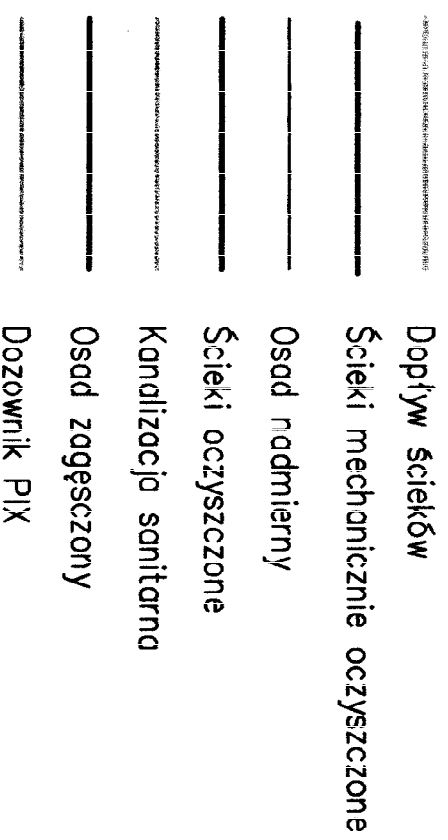

Tytuł:		Ciepłota:	
PROJEKT BUDOWLANY		Schemat technologiczny	
OCZYSZCZALNI ŚCIEKÓW		układu oczyszczalni	
Investor: GMINA - WISKITKI	Skala: -----	Nr. RYS.	
Adres: Guszów, gmina Wiskitki pow. Żyrardów		Bratcz: Sanitarно-Technologiczna	
Opracował: mgr inż. Elżbieta Młodrow	Stadium: P.T.		
Projektował: mgr inż. Elżbieta Młodrow	Data: Konin 11.2005 r.		
Sprawdził: mgr inż. Tadeusz Ogorzalek			