


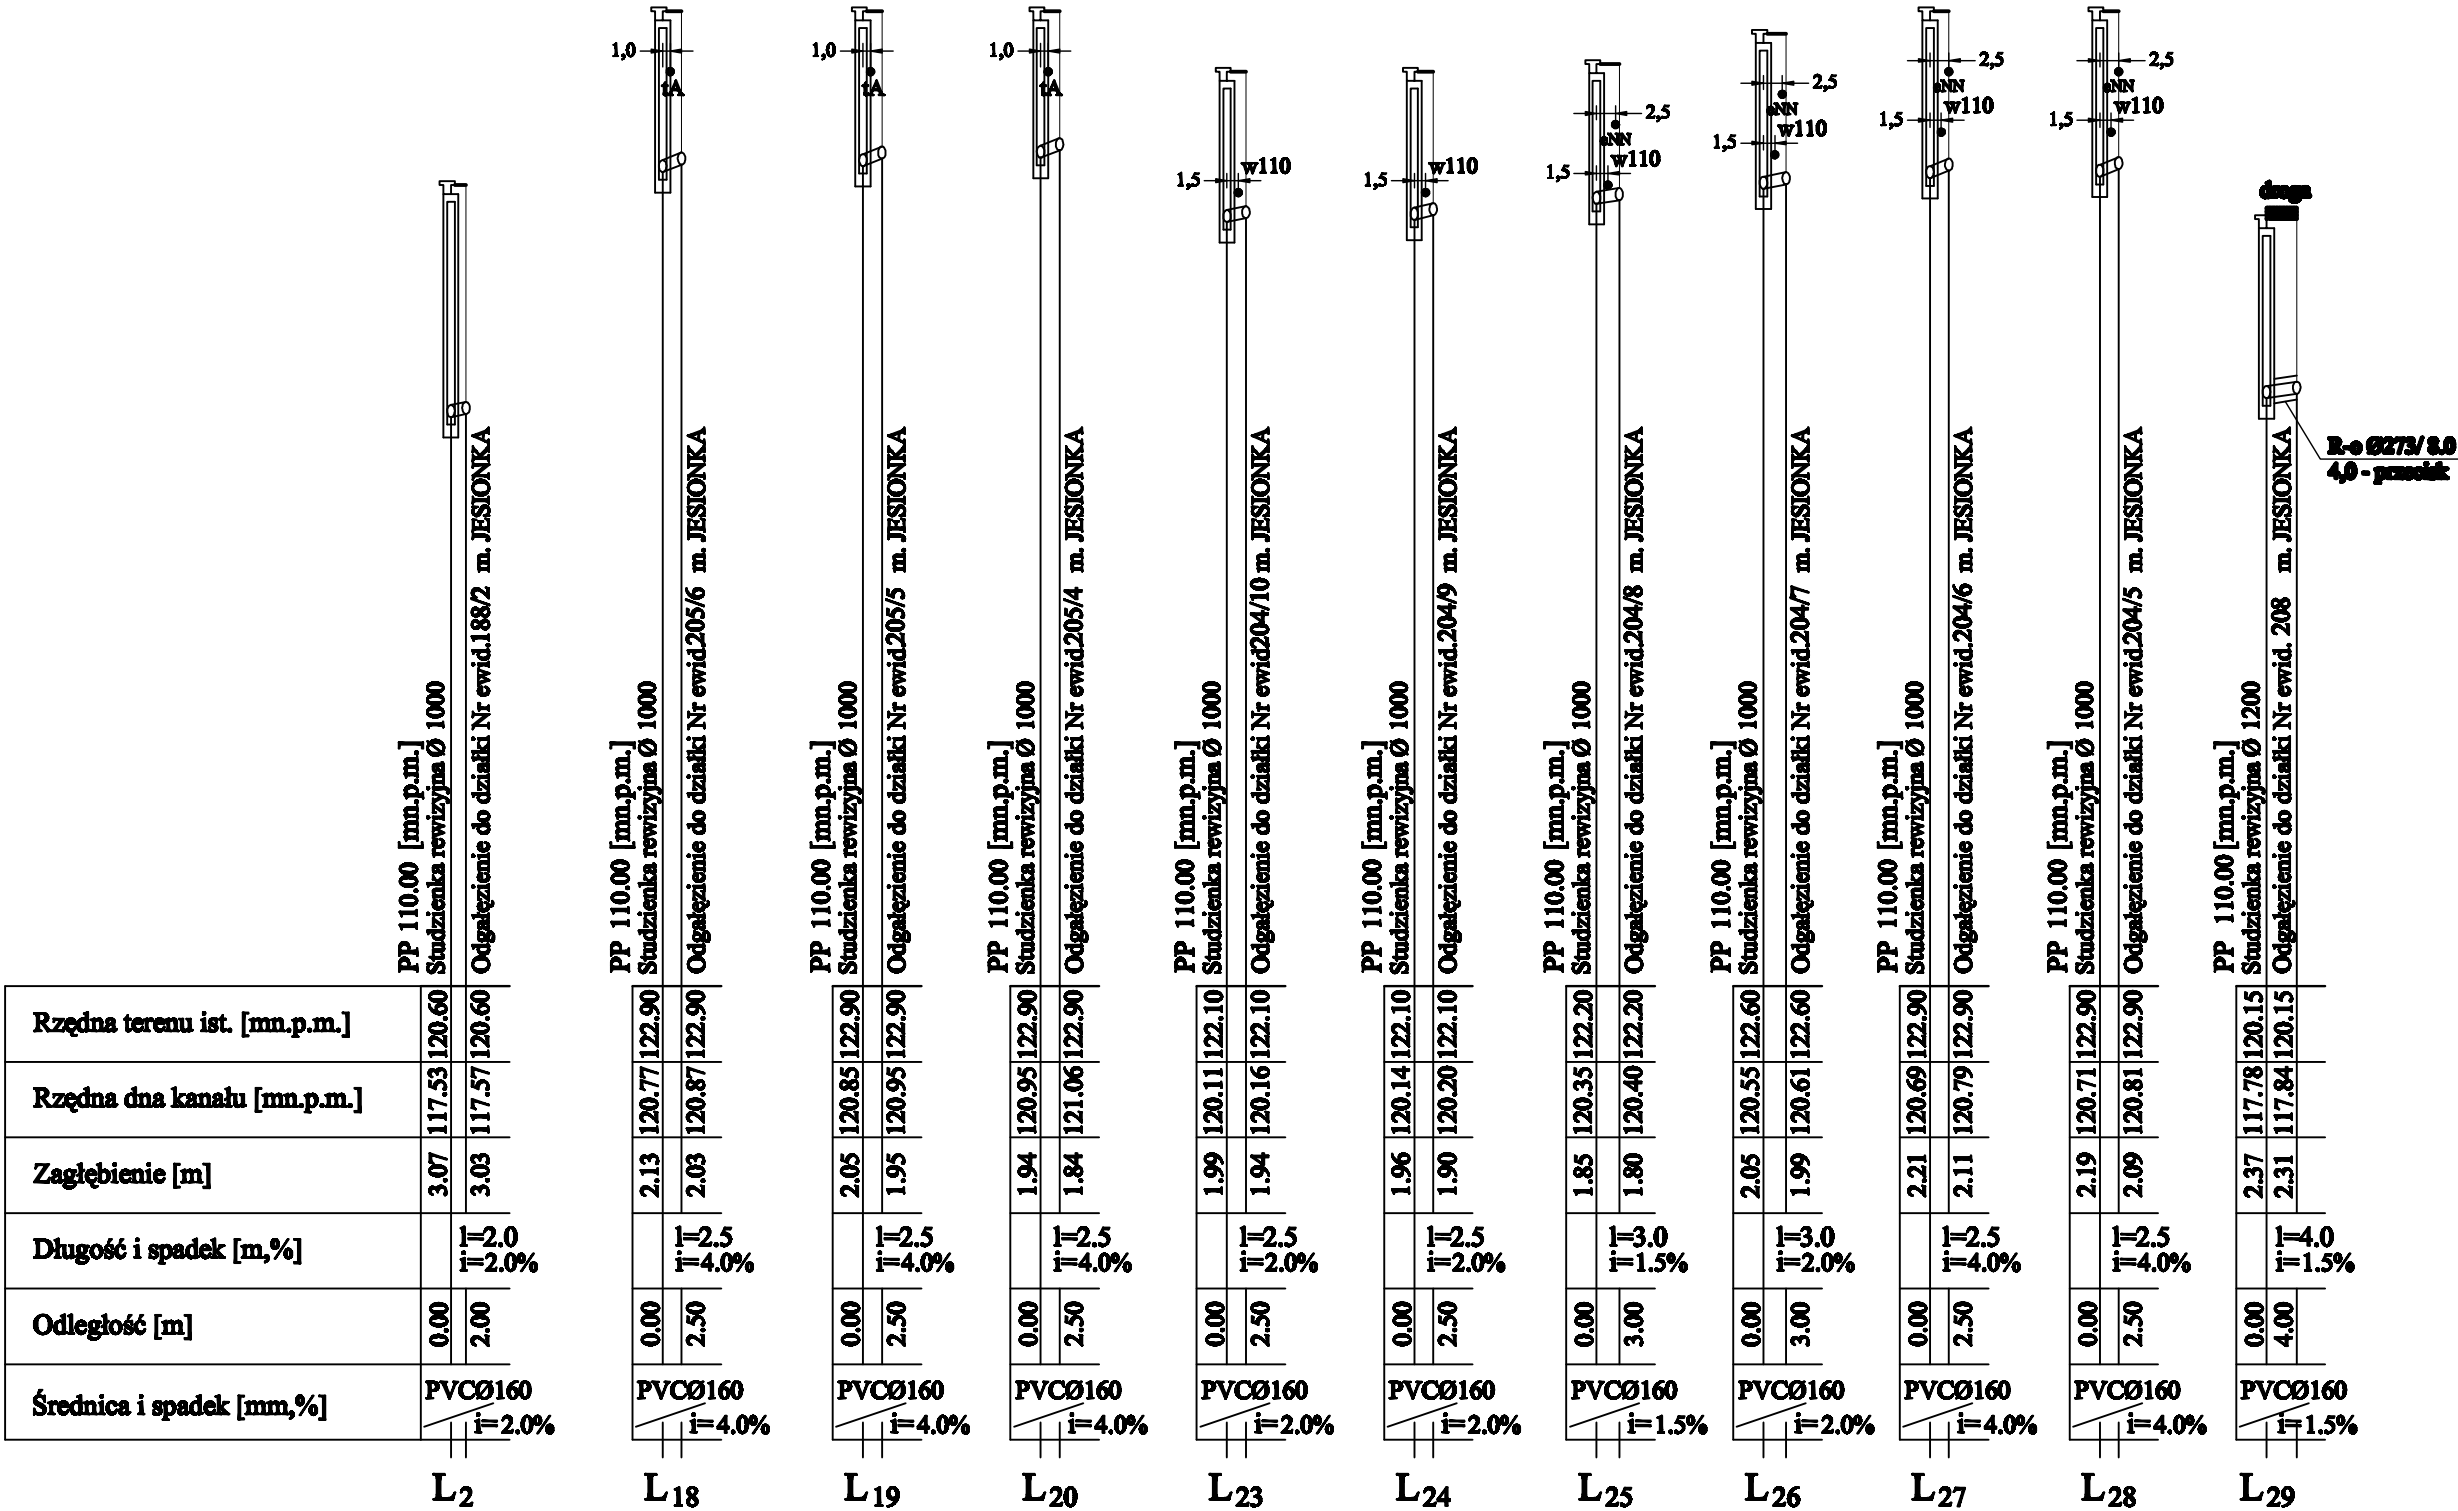

"ADIR" Sp. z o.o. Kielce		Projekt Budowlany	
		Data: 04.2015 r	
Objekt: Budowa sieci kanalizacji sanitarnej w m. Jesionka gm. Wiskitki			Rys. 56 Skala 1:100/1000
Adres: m. Jesionka, Łubno, Franciszków- gmina Wiskitki			
Przedmiot rys.: Profil podłużny odgałęzień kanalizacji grawitacyjnej			
Projektował: mgr inż. Jarosław Markiton Upr Nr AG.II.4/ZO/7131-2/377/01			
Projektant: mgr inż. Krzysztof Bielecki			
Opracował: mgr inż. Krzysztof Bielecki			
Sprawdził: mgr inż. Izabela Stachurska Upr Nr KL-129/2002			
Projektant: mgr inż. Krzysztof Bielecki			