


Załącznik graficzny
do Uchwały nr 20/III/2018
Rady Gminy Wiskitki
z dnia 28 grudnia 2018 roku
Wieś: Jesionka
skala 1:7000

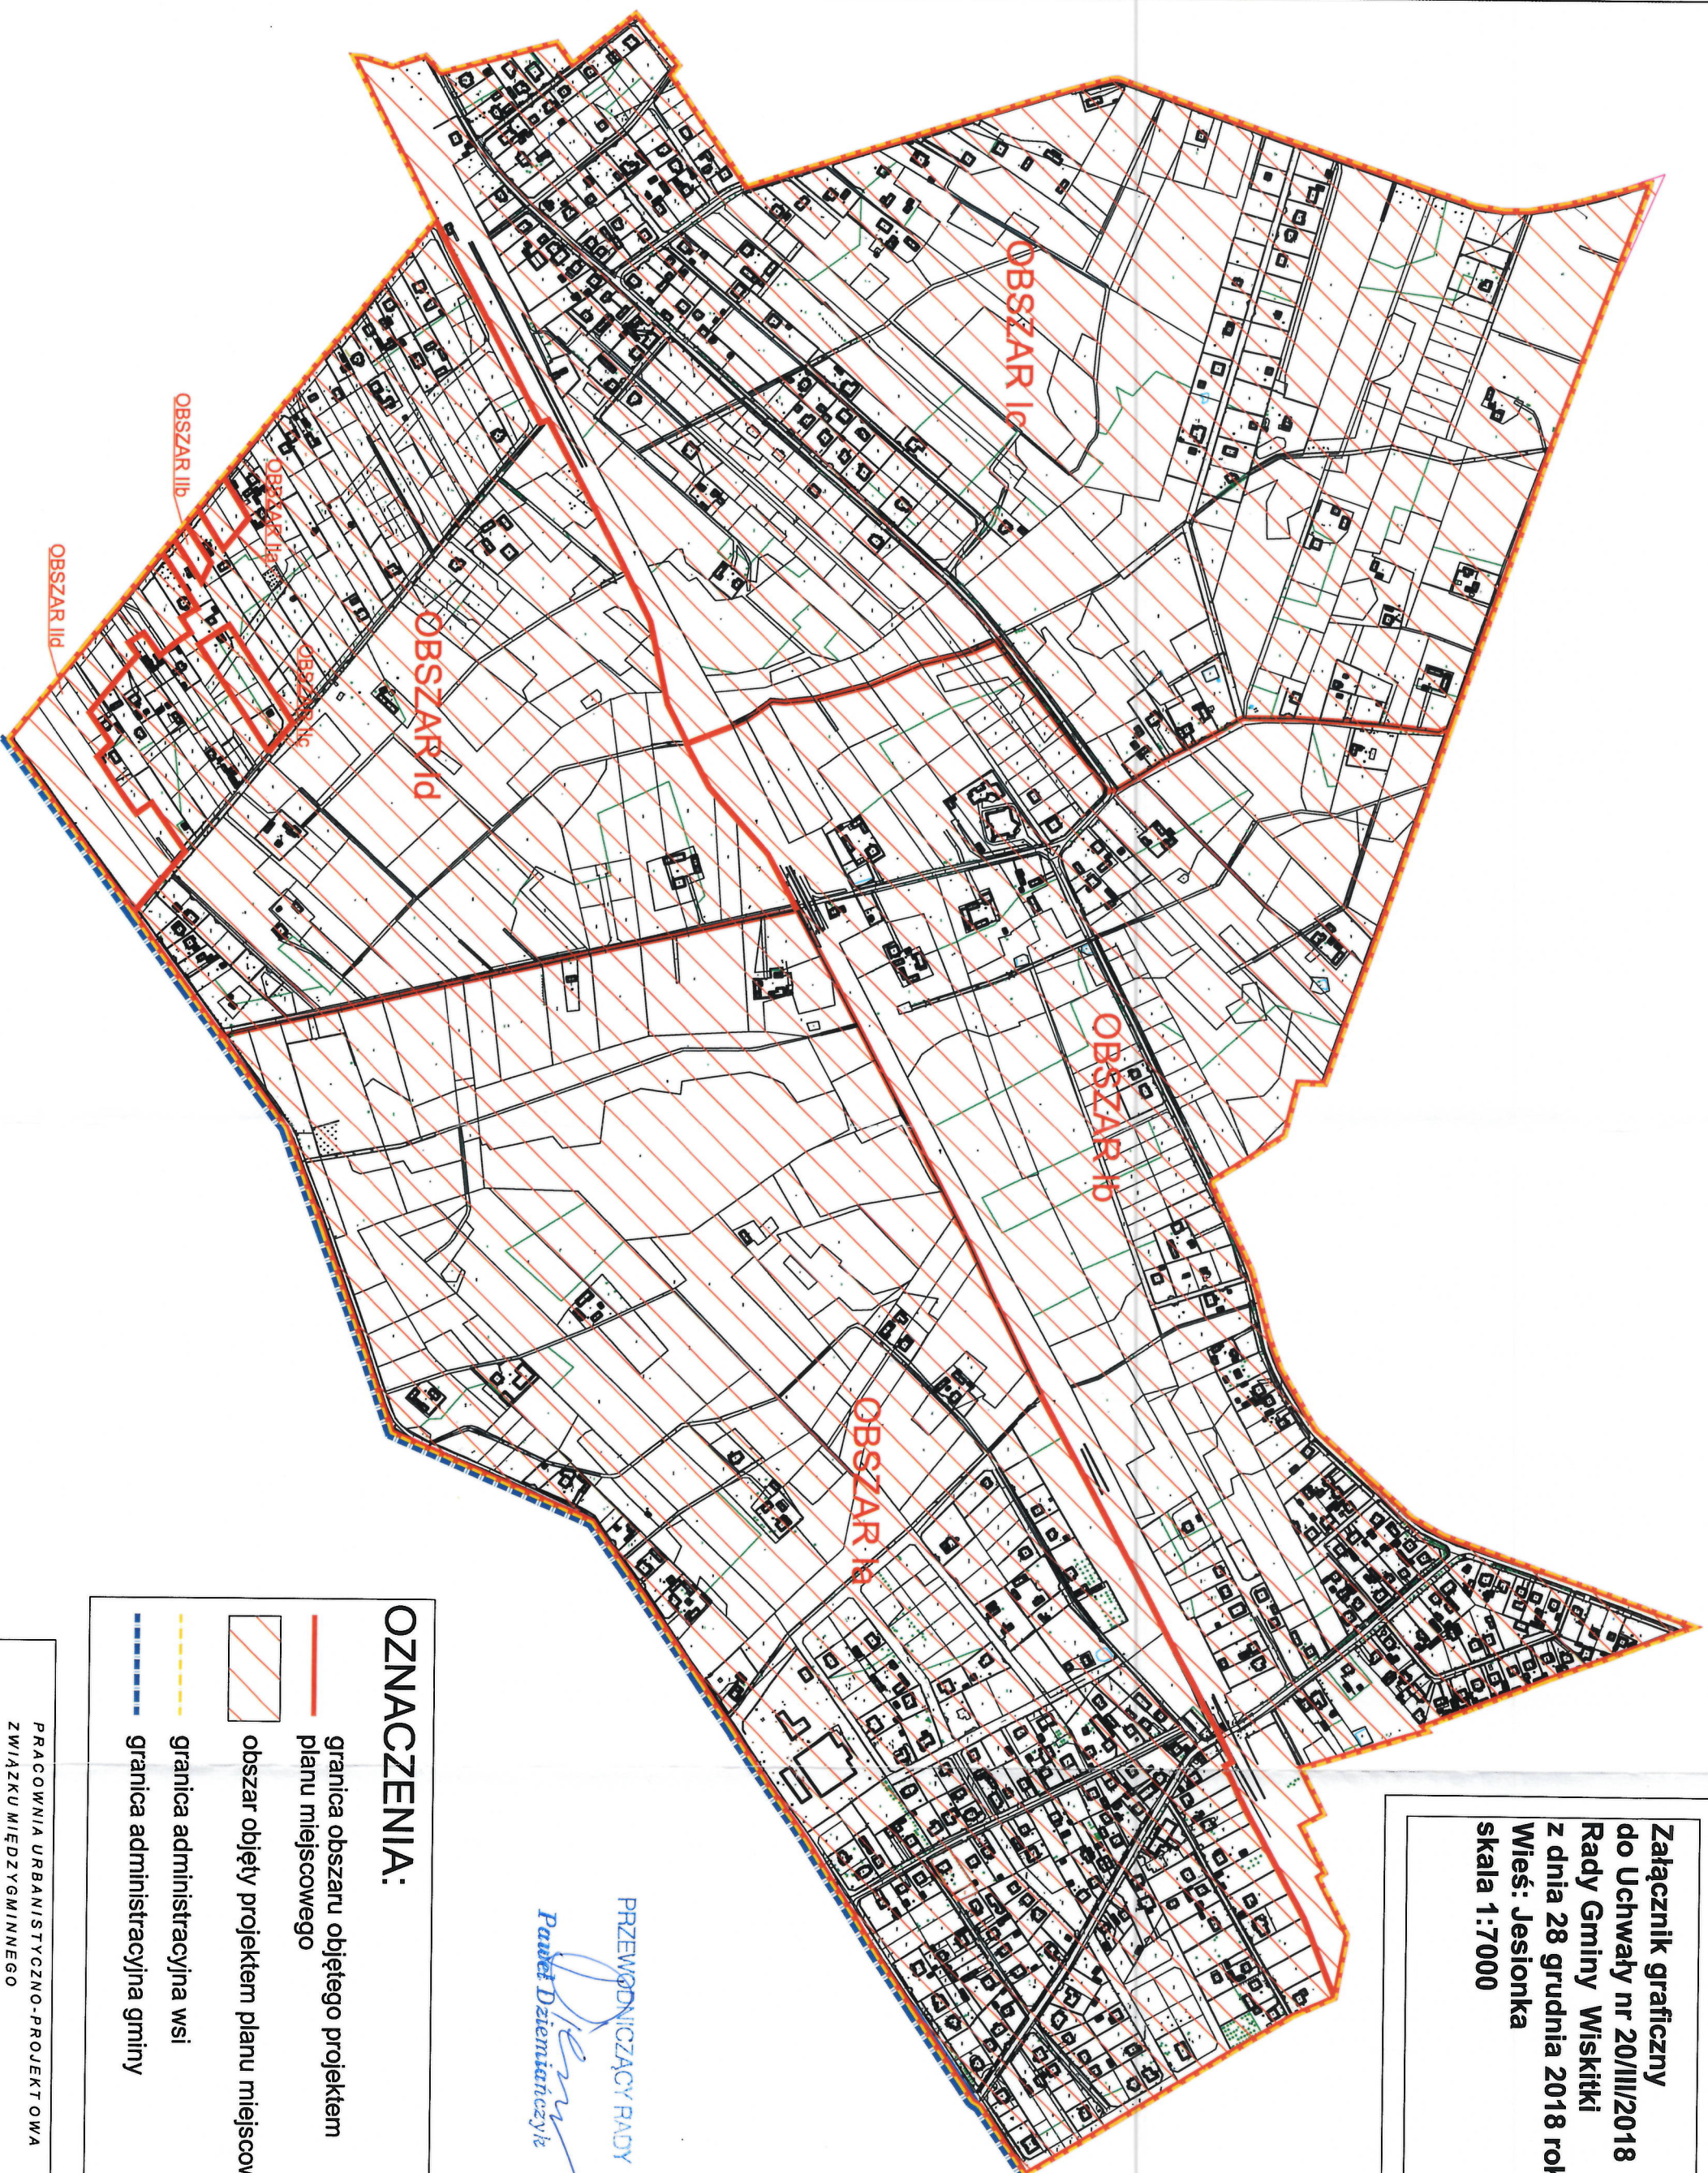

PRZEWODNICZĄCY RADY

Paula Dziemińczuk
Paula Dziemińczuk

OZNACZENIA:

- granica obszaru objętego projektem planu miejscowego
- obszar objęty projektem planu miejscowego
- granica administracyjna wsi
- - - granica administracyjna gminy