

**Załącznik graficzny
do Uchwały Nr 34/III/19
Rady Gminy Wiskitki
z dnia 20 maja 2019r.**

**Wycinek z mapy ewidencyjnej
wieś: Wiskitki
skala 1:5000**


Wyrys ze Studium uwarunkowań i kierunków
zagospodarowania przestrzennego gminy Wiskitki



PRZEWODNICZĄCY RADY
Paweł Dziemianczyk

- R2** obszar rolniczy
- L** obszar leśny
- RE** obszar rezerwy ekologicznych, użytku zielonych i lasów wodnych do pozostawienia w dotychczasowym użytkowaniu
- U** obszar rozwoju zabudowy usługowej
- MN1** obszar rozwoju zabudowy mieszkaniowej, usługowej i rekreacyjnej (w tym usług użyteczności publicznej) z zachowaniem istniejącej zabudowy zagrodowej
- MN2** obszar zabudowy zagrodowej z dopuszczeniem zabudowy mieszkaniowej jednorodzinnej i usług
- UMN** obszar rozwoju zabudowy usługowej i zabudowy mieszkaniowej i zabudowy zagrodowej
- MU** obszar rozwoju zabudowy mieszkaniowej – usługowej, rekreacyjnej i wypoczynkowej
- US** obszar rozwoju usług sportu, rekreacji i turystyki

**PRAĆOWNIA URBANISTYCZNO-PROJEKTOWA
ZWIĄZKU MIEDZYGMINNEGO
MAZOWSZE ZACHODNIE**

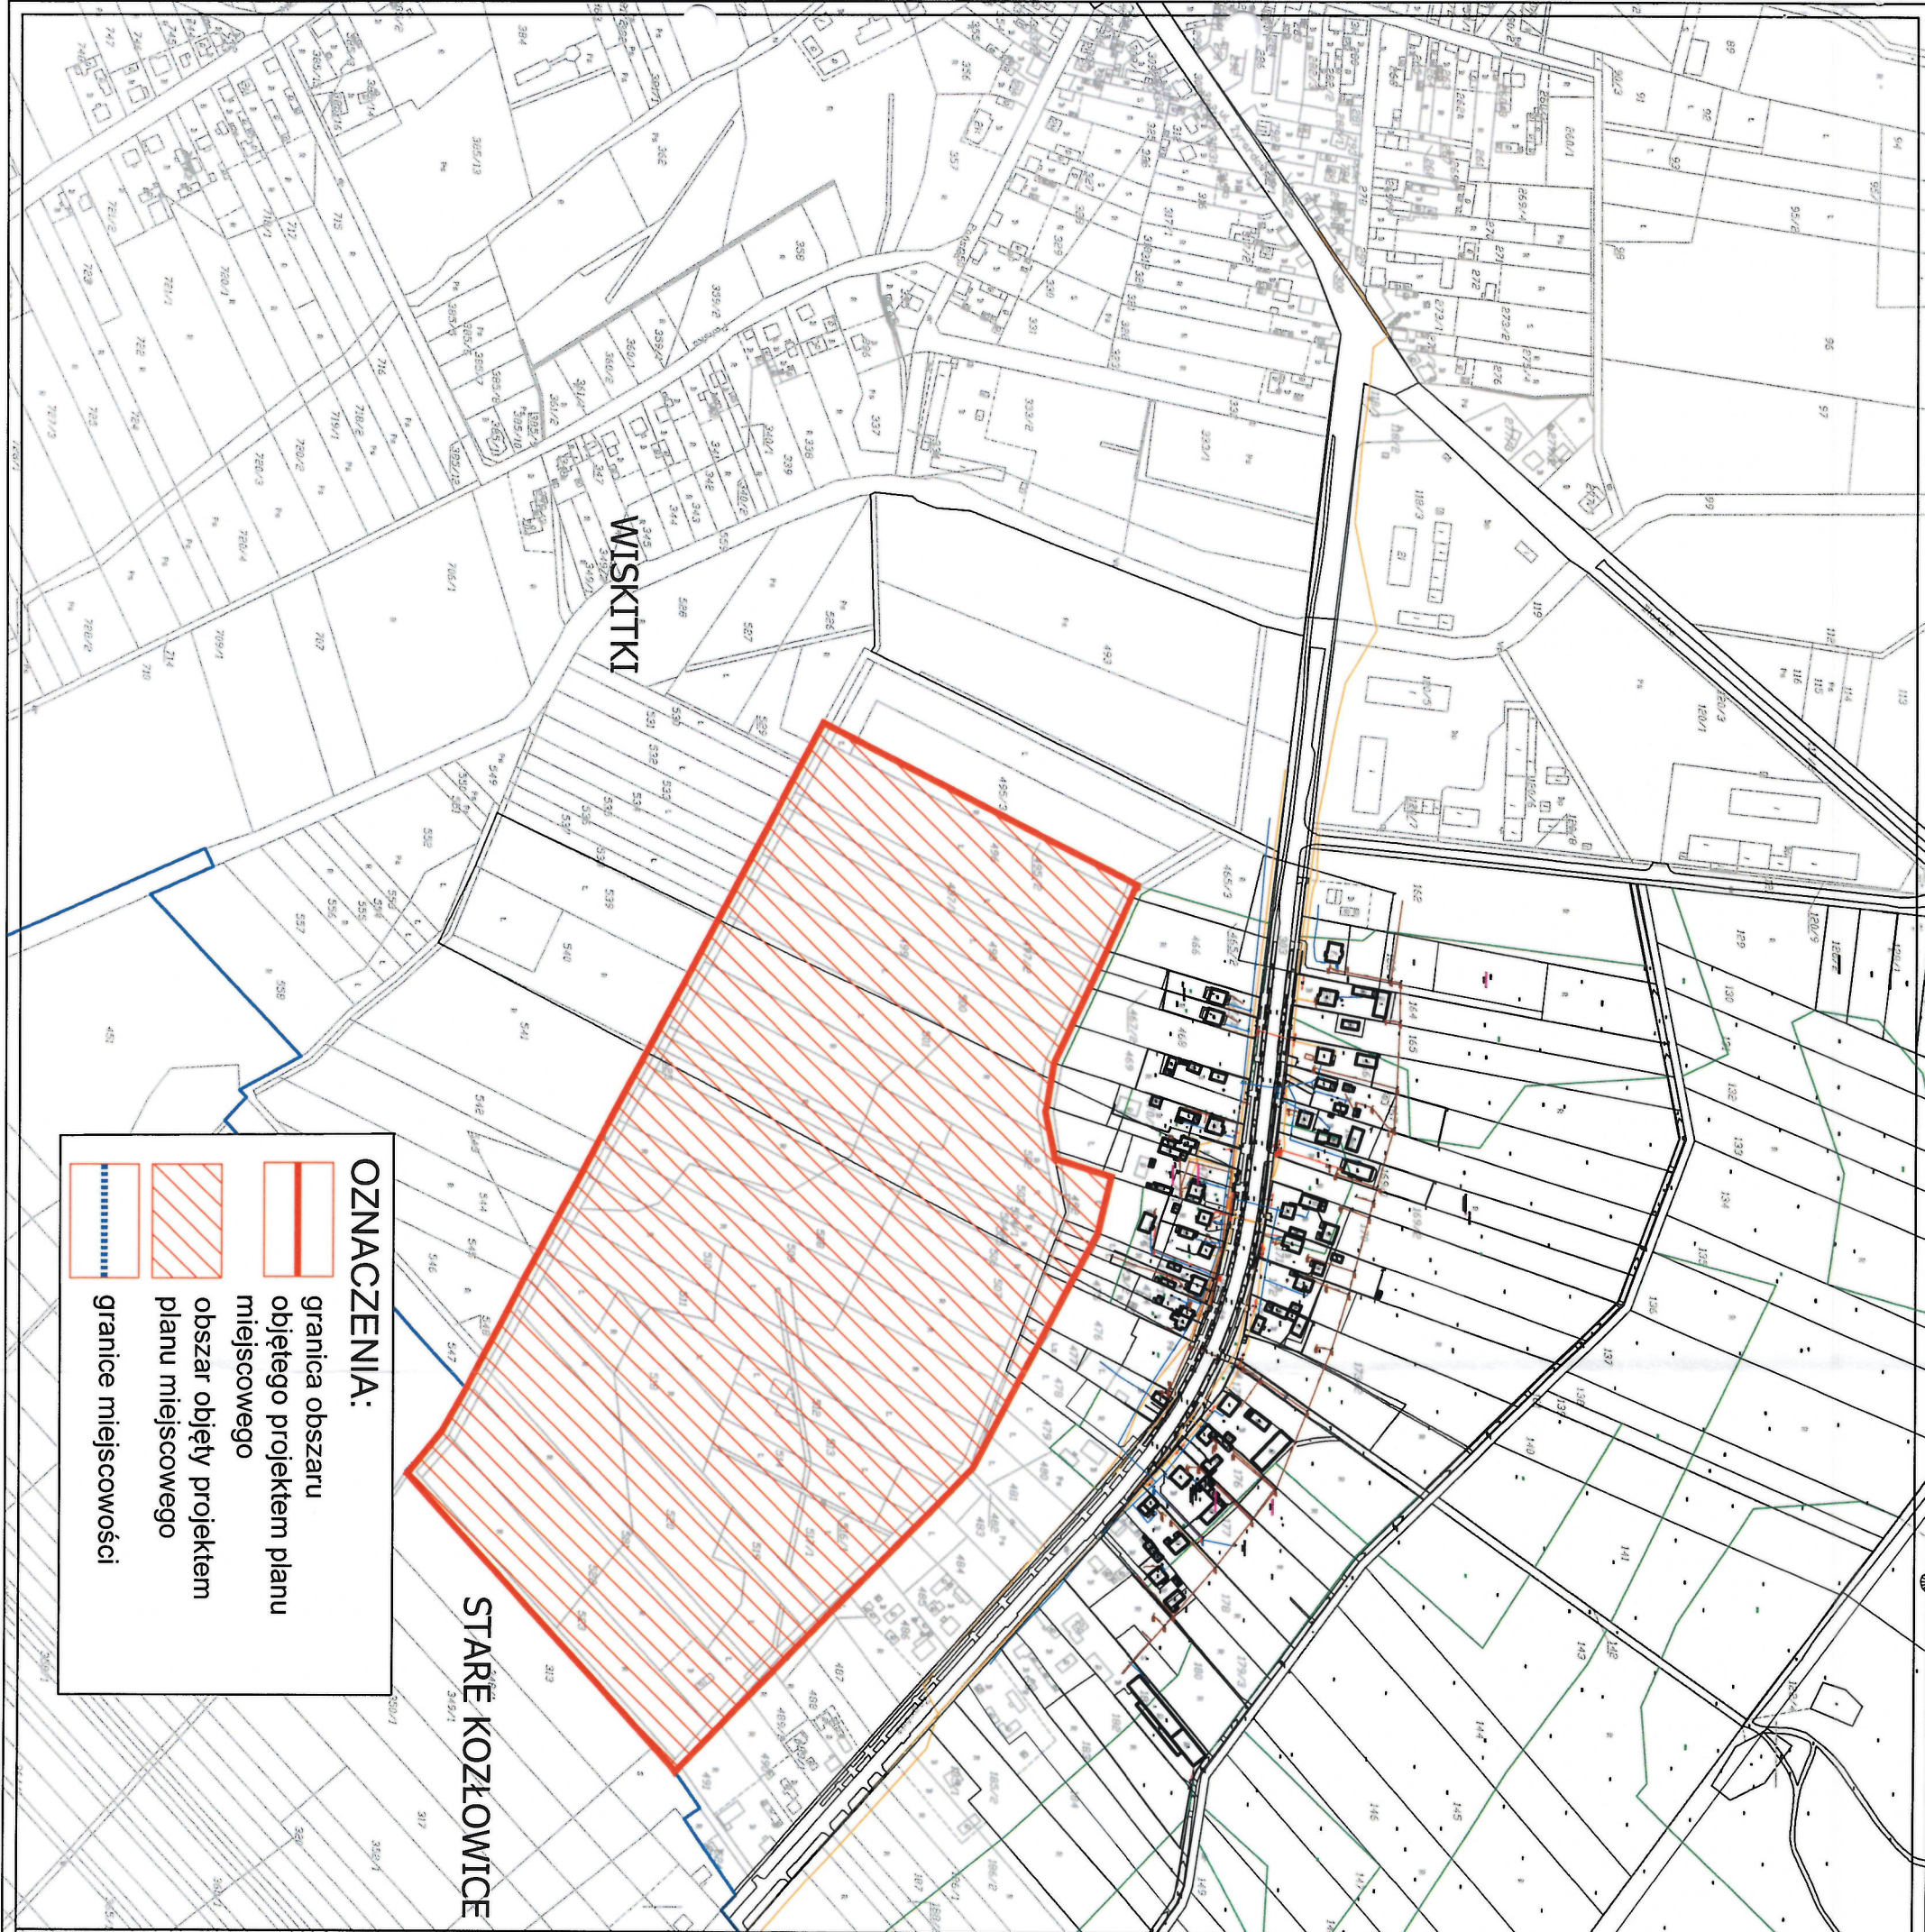

- OZNACZENIA:**
- granica obszaru objętego projektem planu miejscowego
 - obszar objęty projektem planu miejscowego
 - granice miejscowości