



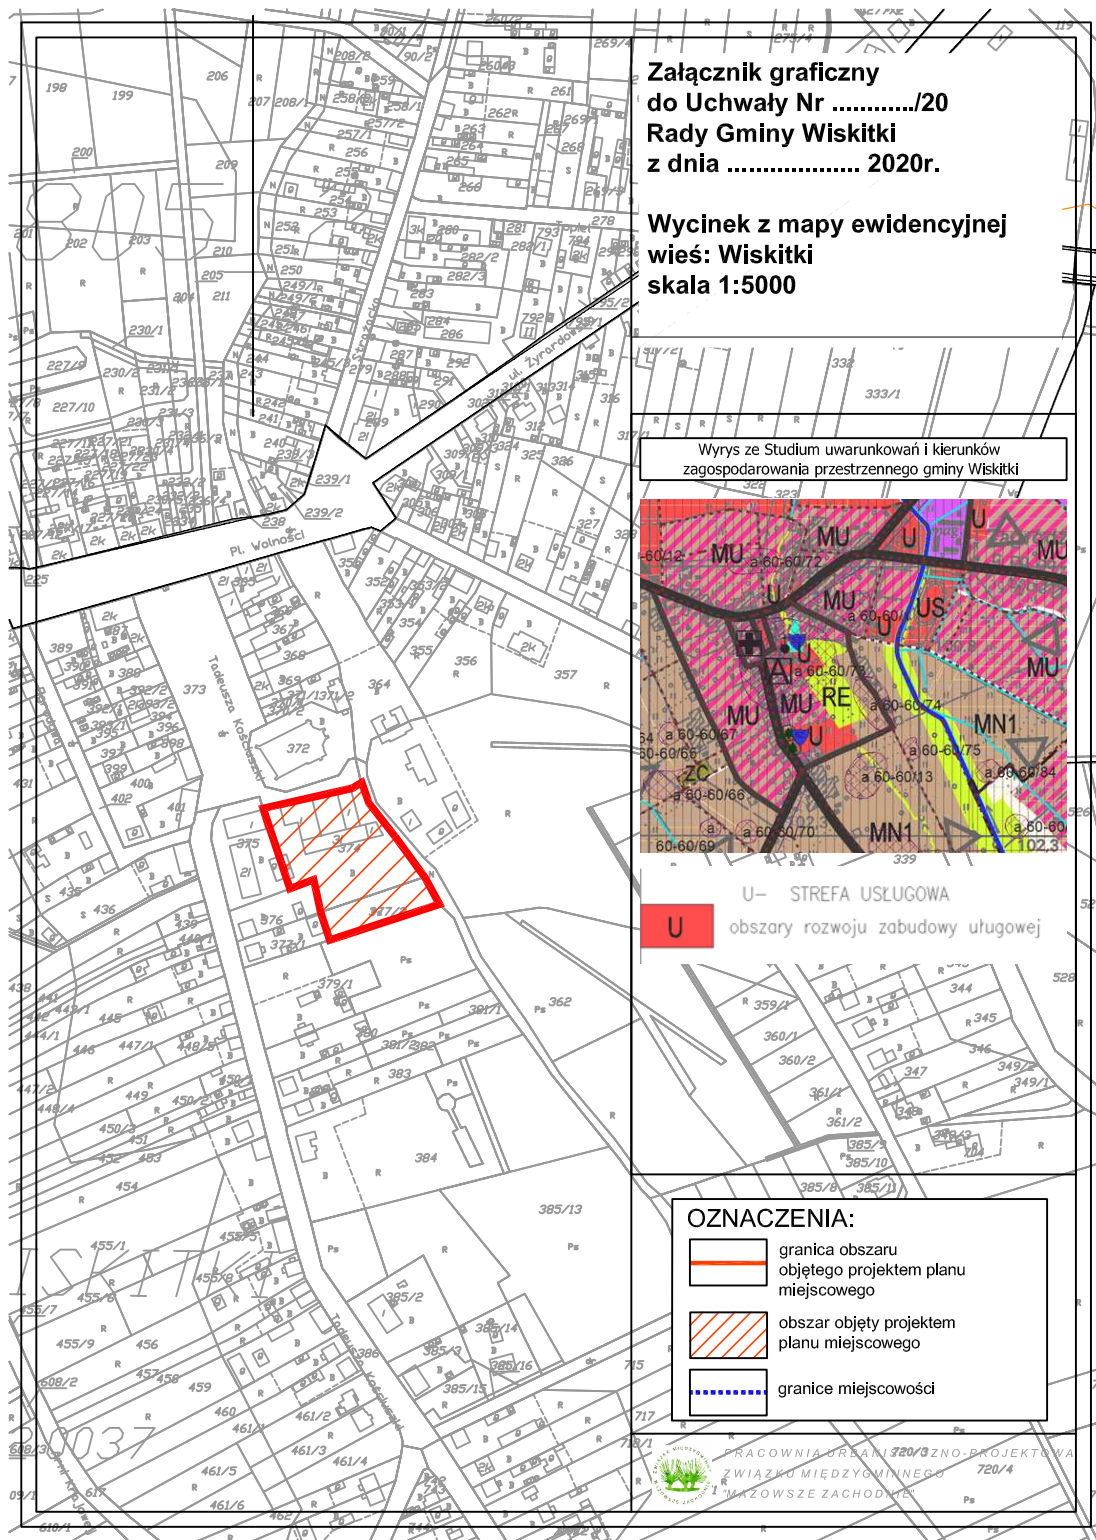

**Załącznik graficzny
do Uchwały Nr/20
Rady Gminy Wiskitki
z dnia 2020r.**

**Wycinek z mapy ewidencyjnej
wieś: Wiskitki
skala 1:5000**

Wrys ze Studium uwarunkowań i kierunków
zagospodarowania przestrzennego gminy Wiskitki

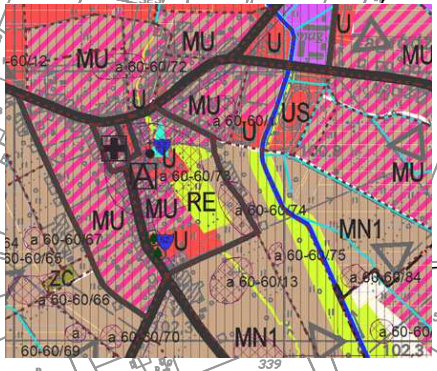

U- STREFA USŁUGOWA
obszary rozwoju zabudowy usługowej



- OZNACZENIA:**
- granica obszaru objętego projektem planu miejscowego
 - obszar objęty projektem planu miejscowego
 - granice miejscowości