



SZKIC ORIENTACYJNY

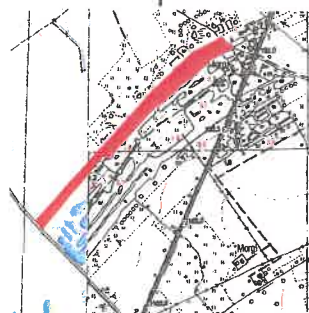

SKALA 1 : 25000

**ZALĄCZNIK NR 2
DO UCHWAŁY NR 70/XXXV/21
RADY MIASTA I GMINY WISKITKI
z dnia 10 listopada 2021 r.**

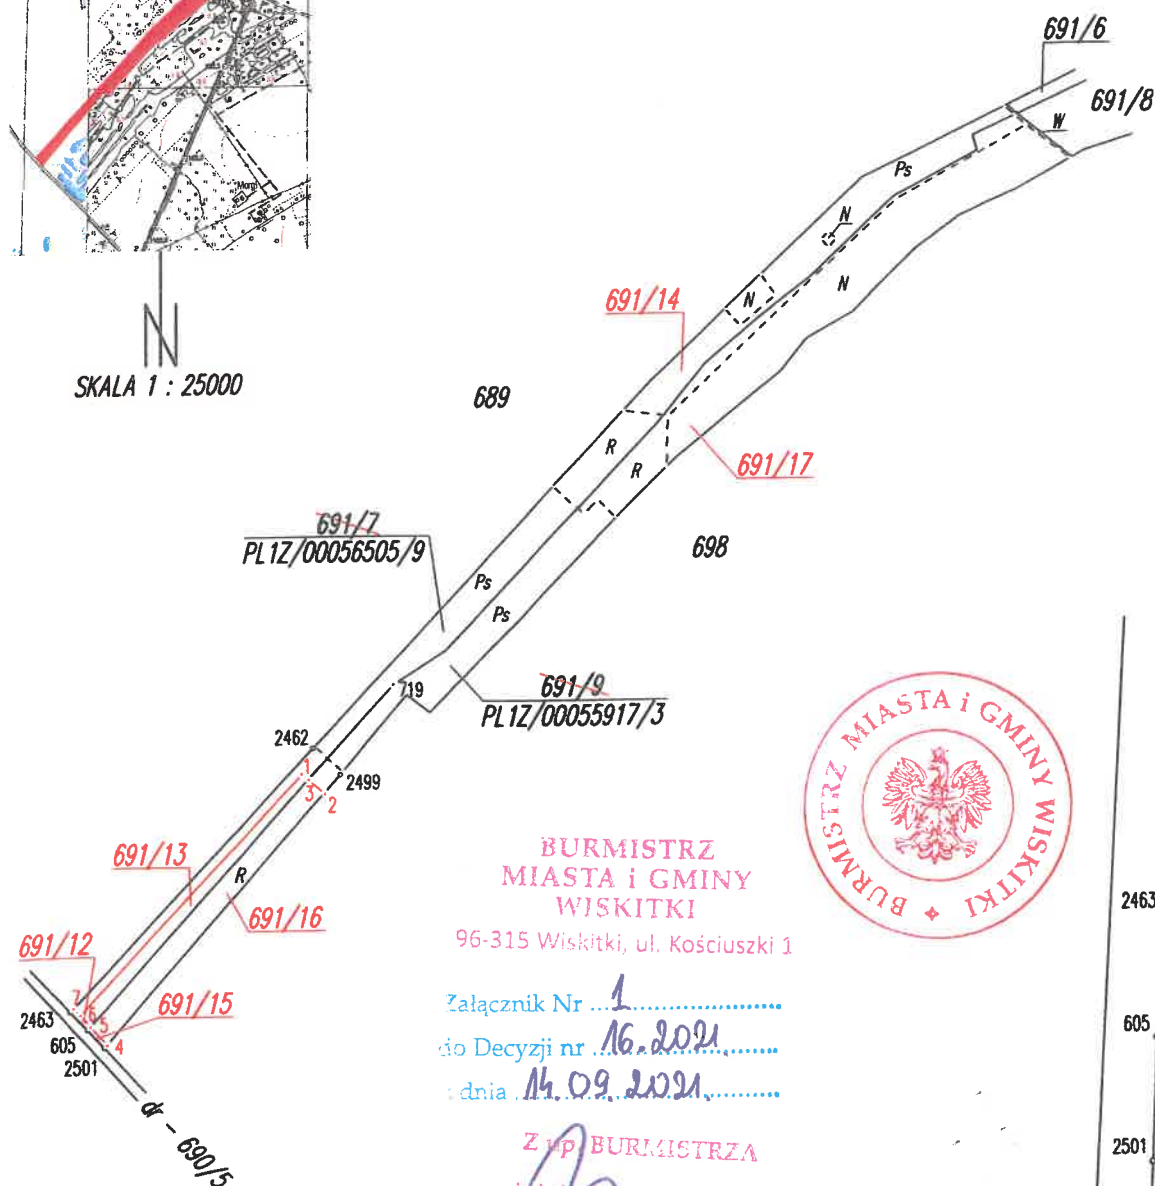


WYNIESIENIE SKALA 1:1000



**BURMISTRZ
MIASTA I GMINY
WISKITKI**
96-315 Wiskitki, ul. Kościuszki 1
Załącznik Nr 1
do Decyzji nr 16.2021
dnia 14.09.2021

Z up. BURMISTRZA
inż. Andrzej Boczkowski
ZASTĘPCA BURMISTRZA
MIASTA I GMINY WISKITKI

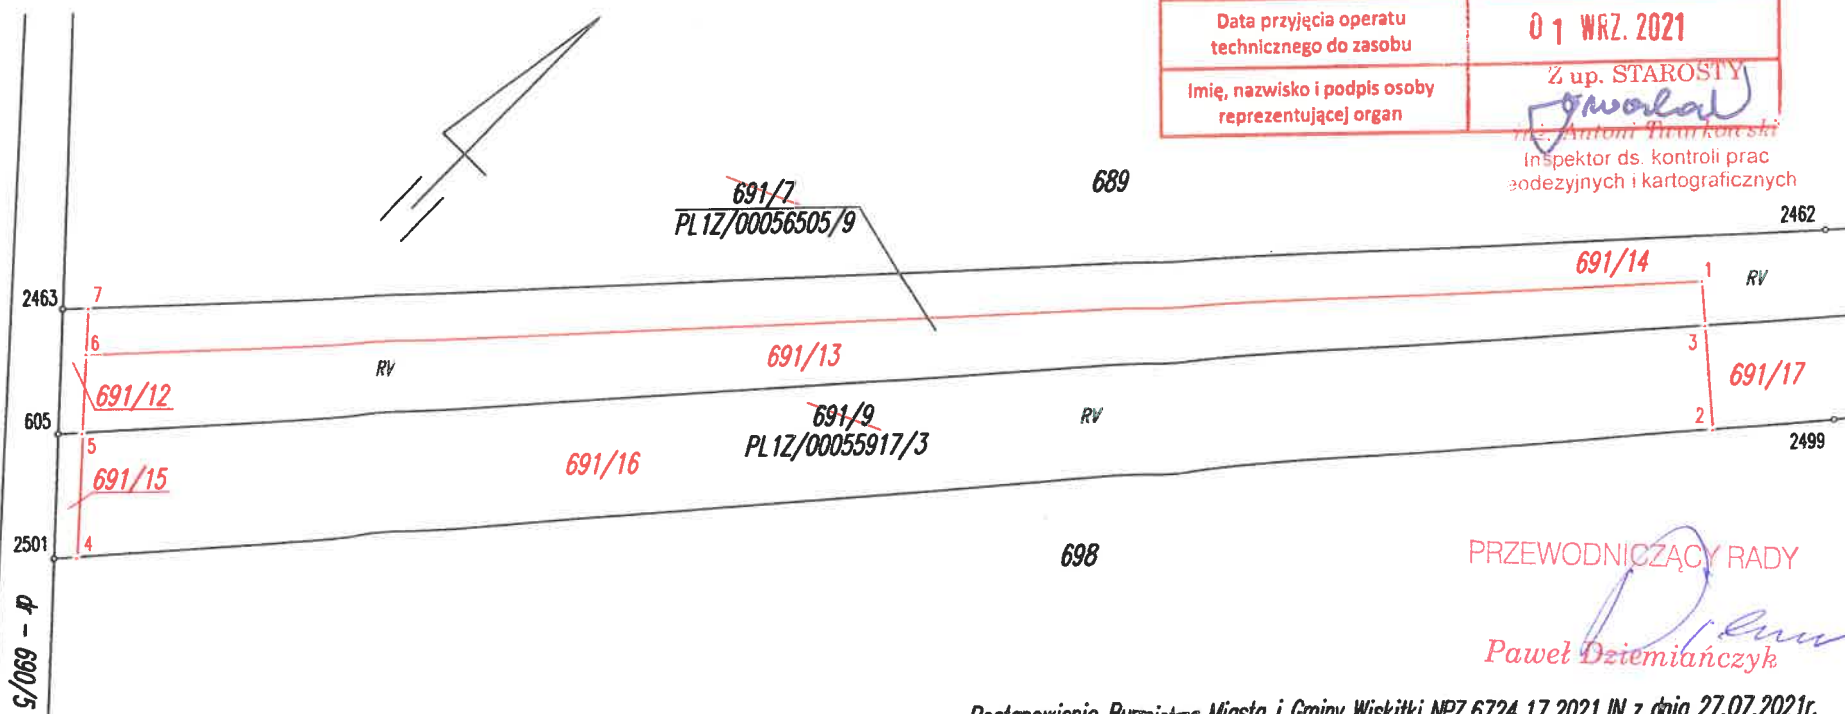

Postanowienie Burmistrza Miasta i Gminy Wiskitki NPZ.6724.17.2021.IN z dnia 27.07.2021r.

**Powiat żyrardowski
Gmina 143805_4 Wiskitki – Miasto
Obręb 0001 Wiskitki**
(adres nieruchomości)
Wiskitki

**MAPA Z PROJEKTEM
PODZIAŁU NIERUCHOMOŚCI**
KW PL1Z/00056505/9 – dz 691/7
KW PL1Z/00055917/3 – dz 691/9

SKALA 1 : 5000

GEOBUD
Rafał Szczepański
96-315 Wiskitki, ul. Guzowska 18
NIP: 838-159-79-43, Regon: 140424335
tel: 504256668

Mapę wykonał
06.08.2021r

GG.6640.1863.2021
GEODETA UPRAWNIONY
Bogusław Klempnerowski
Zaświadczenie MGPIB NR 5844
ul. Stolarska 8
05-825 GRODZISK MAZ.

WYKAZ ZMIAN GRUNTOWYCH

Nr obr.	Poz. rej.	Nr działki	Pow. w ha	Właściciel Nomenklatura prawna	Nr działki	Pow. w ha	Stan nowy Powierzchnia użytków w ha			
							RV	PsIV	N	W
0001 Wiskitki	G.602	691/7	RV 0.5333 PsIV 0.4638 N 0.4912 W 0.0027 RAZEM 1.4910	KW PL1Z/00056505/9	691/12	0.0052	0.0052	-	-	-
					691/13	0.1740	0.1740	-	-	-
					691/14	1.3118	0.3541	0.4638	0.4912	0.0027
					RAZEM	1.4910	0.5333	0.4638	0.4912	0.0027
	G.602	691/9	RV 0.4686 PsIV 0.1971 N 1.3862 W 0.0189 RAZEM 2.0708	KW PL1Z/00055917/3	691/15	0.0049	0.0049	-	-	-
					691/16	0.3260	0.3260	-	-	-
					691/17	1.7399	0.1377	0.1971	1.3862	0.0189
					RAZEM	2.0708	0.4686	0.1971	1.3862	0.0189

Słownie: jeden hektar cztery tysiące dziewięćset dziesięć metrów kwadratowych – dz 691/7.
Słownie: dwa hektary siedemset osiem metrów kwadratowych – dz 691/9.

Poświadczam, że niniejszy dokument został opracowany w wyniku prac, których rezultaty zawiera operat techniczny wpisany do ewidencji materiałów państwowego zasobu geodezyjnego i kartograficznego

Nazwa organu prowadzącego państwowy zasób geodezyjny i kartograficzny: **STAROSTA POWIATU ŻYRARDOWSKIEGO**

Identyfikator ewidencyjny operatu technicznego: **P.1438.2021.2239**

Data przyjęcia operatu technicznego do zasobu: **01 WRZ. 2021**

Imię, nazwisko i podpis osoby reprezentującej organ: **Z up. STAROSTY**
Antoni Tietrakowski
Inspektor ds. kontroli prac geodezyjnych i kartograficznych

PRZEWODNICZĄCY RADY
Paweł Dziemiańczyk