

**UCHWAŁA NR 50/VI/11
RADY GMINY WISKITKI
z dnia 31 maja 2011 roku**

w sprawie: przystąpienia do sporządzenia zmiany miejscowego planu zagospodarowania przestrzennego dotyczącej części miejscowości Starowiskitki

Na podstawie art.14 ust.1, 2 ustawy z dnia 27 marca 2003r. o planowaniu i zagospodarowaniu przestrzennym /Dz.U. z 2003r. Nr 80, poz. 717 z późniejszymi zmianami/ Rada Gminy Wiskitki uchwala co następuje:

§ 1.

Przystępuje się do sporządzenia miejscowego planu zagospodarowania przestrzennego Gminy Wiskitki obejmującej część miejscowości Starowiskitki.

§ 2

Granice obszaru objętego zmianą miejscowego planu są określone na załączniku graficznym do niniejszej uchwały.

§ 3

Wykonanie uchwały powierza się Wójtowi Gminy.


§ 4

Uchwała wchodzi w życie z dniem podjęcia.

PRZEWODNICZĄCY RADY

Leszek Kopczewski

143805 2.0018

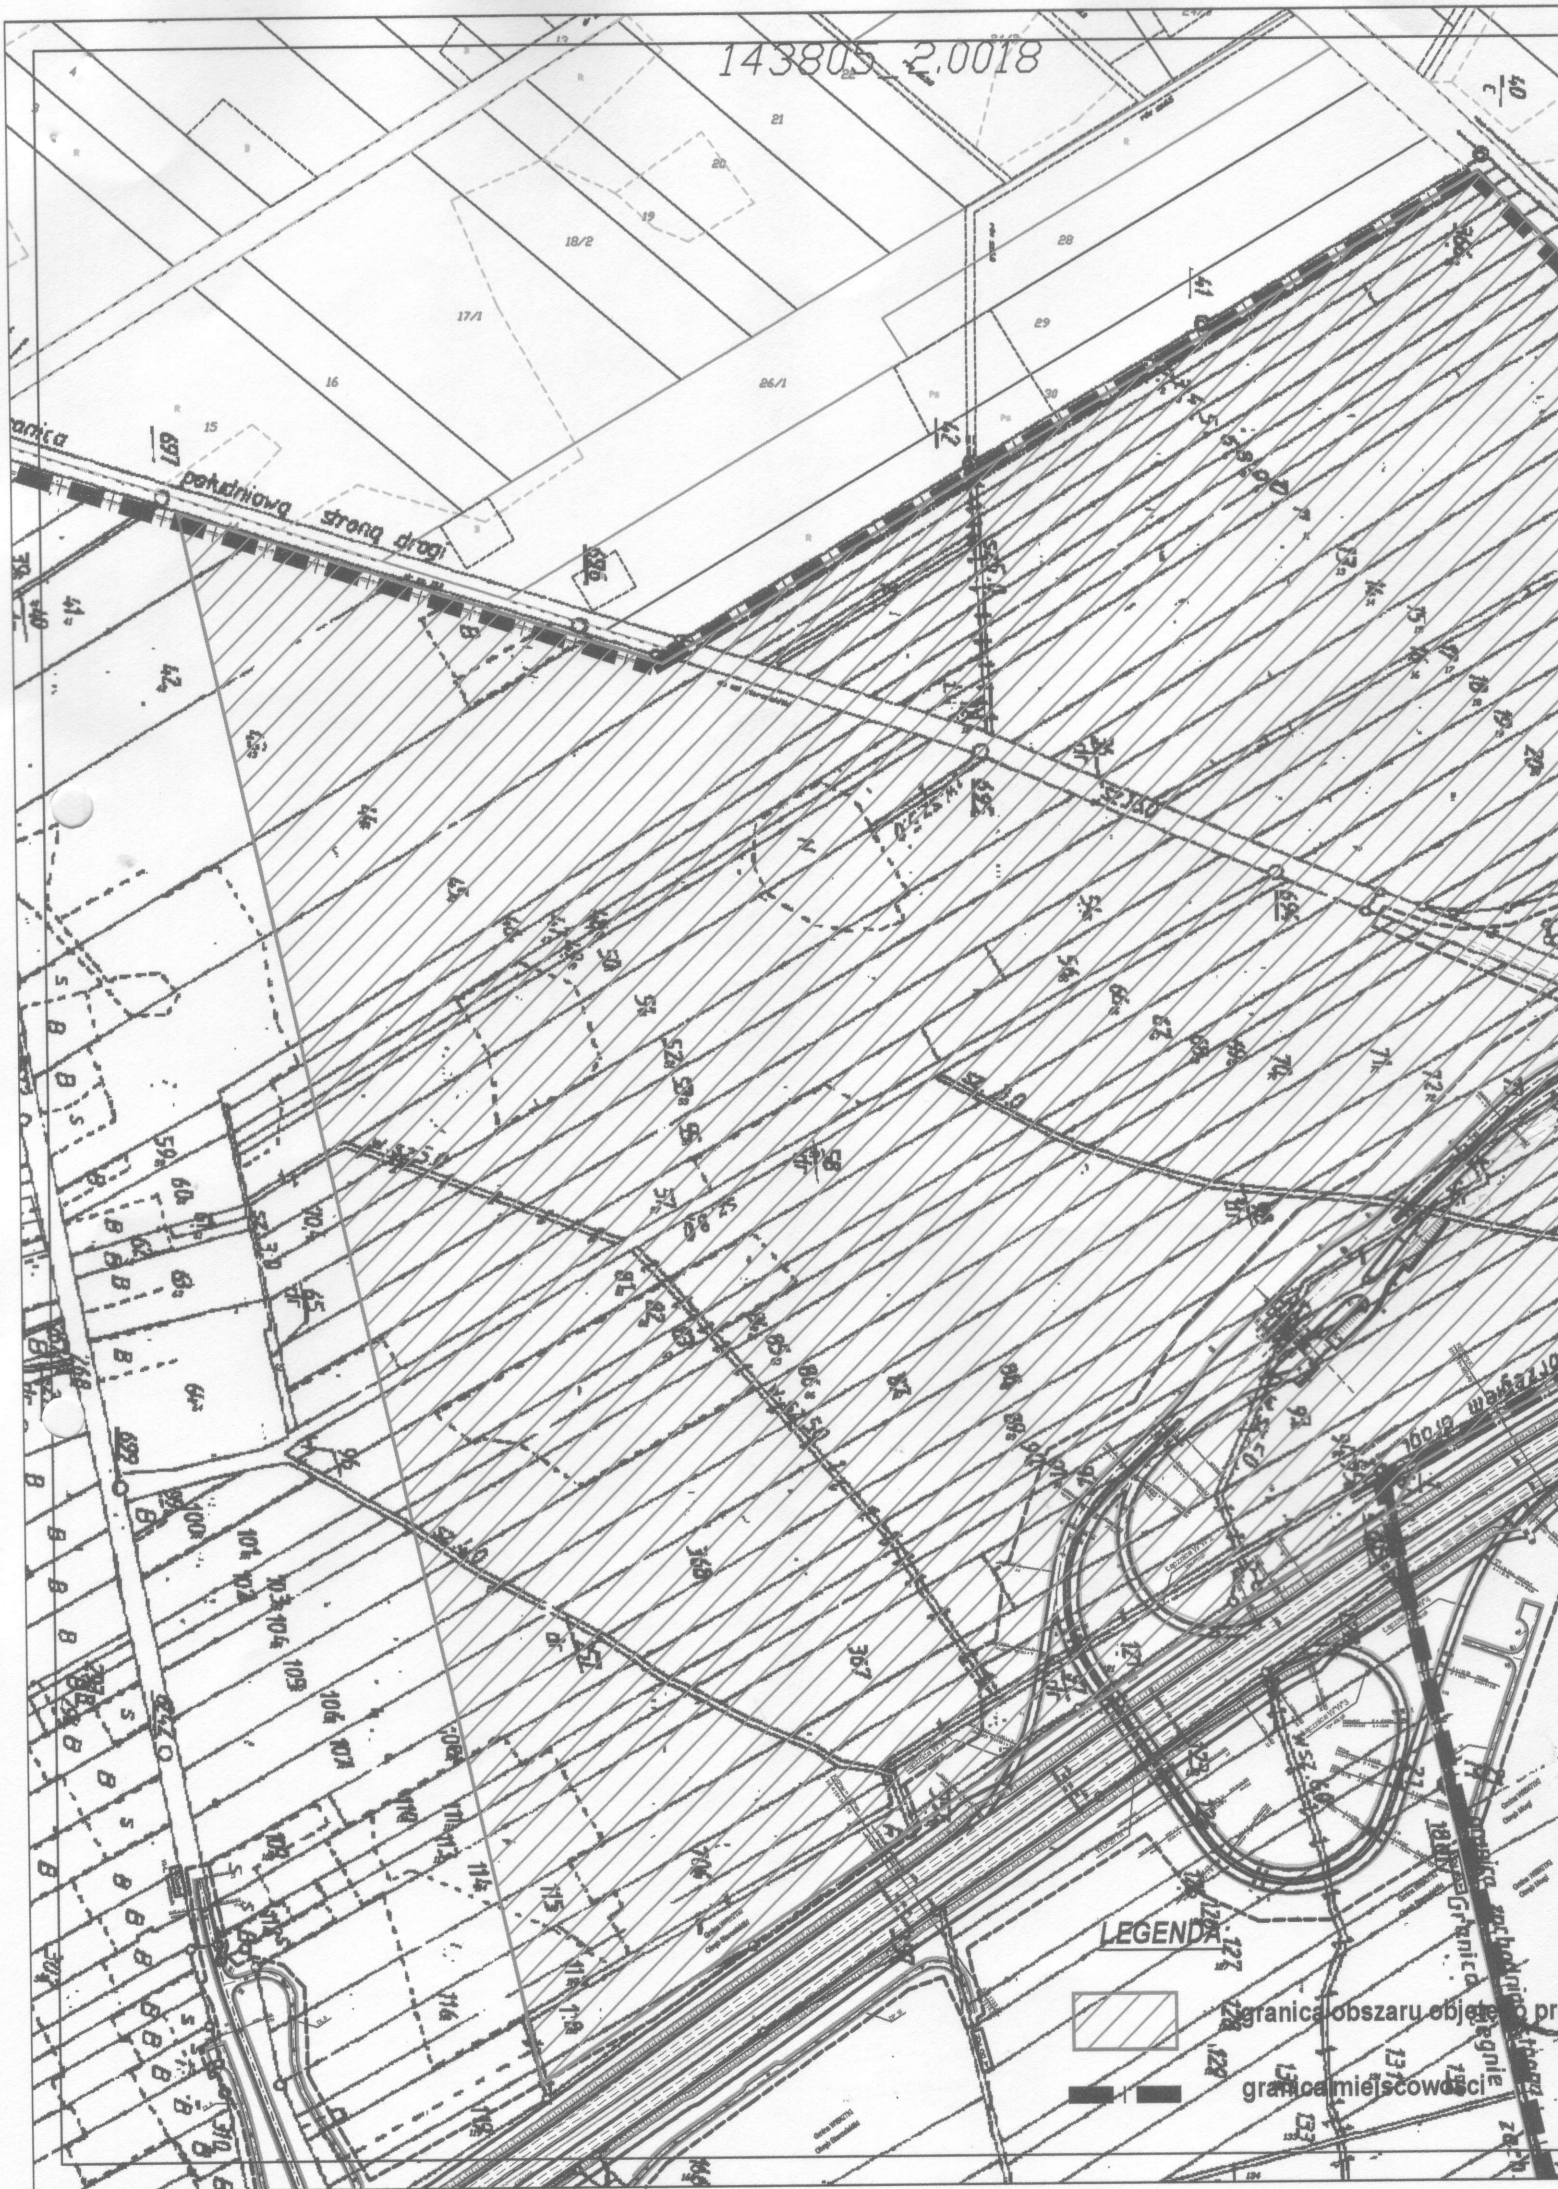

**Załącznik graficzny
do Uchwały nr 50/VI/11
Rady Gminy Wiskitki
z dnia 31 maja 2011 roku
Wycinek z mapy ewidencyjnej
Miejscowość: STAROWISKITKI
skala 1:5000**

Wyrz z obowiązującego Studium uwarunkowań
i kierunków zagospodarowania przestrzennego
gminy Wiskitki



- Granica gminy
- Granice Bołimowskiego Parku Krajobrazowego wraz z otuliną
- Granice chronionego krajobrazu
- Istniejące drogi krajowe
- Istniejąca linia kolejowa
- Projektowana magistrala kolejowa TGV
- Projektowana autostrada A2
- Projektowana obwodnica warianty
- Projektowane trasy turystyczno-rowerowe
- Tereny działalności przemysłowej
- Tereny istniejącej i potencjalnej zabudowy mieszkaniowej
- Tereny adaptacji istniejącej zabudowy wiejskiej na cele rekreacji
- Tereny upraw polowych
- Tereny rolnictwa ekologicznego z zachowaniem istniejących siedlisk
- Tereny lasów
- Tereny doleśniań
- Tereny ciągów ekologicznych
- Kierunki powiązań ciągów ekologicznych
- Tereny rozwoju wielofunkcyjnego aktywności gospodarczej
- Ośrodki koncentracji usług lokalnych i ponadlokalnych
- Projektowane bazy turystyczne
- Ośrodki o znaczeniu kulturowym
- Obszary wód podziemnych chronione na Potrzeby komunalne miast i wsi

Wyrz z projektowanego Studium uwarunkowań
i kierunków zagospodarowania przestrzennego
gminy Wiskitki



PRZEWODNICZĄCY RADY
Ho
Leszek Kopczewski

- U- STREFA USŁUGOWA
 - obszary rozwoju zabudowy usługowej
- UP - STREFA ROZWOJU WIELOFUNKCYJNEGO W KIERUNKU AKTYWNOŚCI FUNKCJI GOSPODARCZYCH
 - obszary rozwoju wielofunkcyjnego w kierunku aktywności funkcji gospodarczych, terenów usług produkcyjnych, siedzib i miejscowości usług użyteczności publicznej, zamieszkania zbiorowego, obsługi komunikacyjnej i innych
- R1 obszary rolne położone w kompleksach żyznych gleb
- R/L- STREFA ROLNA Z MOŻLIWOŚCIĄ ZALESIENIA
 - R/L obszary rolne z możliwością zalesienia
- MN- STREFA MIESZKANIOWA
 - MN1 obszary rozwoju zabudowy mieszkaniowej, usług nieuciążliwych (w tym usług użyteczności publicznej) z zachowaniem istniejącej zabudowy zagrodowej
 - MN2 obszary zabudowy zagrodowej z dopuszczeniem zabudowy mieszkaniowej jednorodzinnej i usług
- MU- STREFA MIESZKANIOWO-USŁUGOWA
 - MU obszary rozwoju zabudowy mieszkaniowo - usługowej, drobnej wytwórczości
- projektowany odcinek autostrady A2
- drogi publiczne istniejące i wyznaczone
- planowana obwodnica w ciągu drogi krajowej Nr50



PRACOWNIA URBANISTYCZNO-PROJEKTOWA
ZWIĄZKU MIEDZYGMINNEGO
"MAZOWSZE ZACHODNIE"