


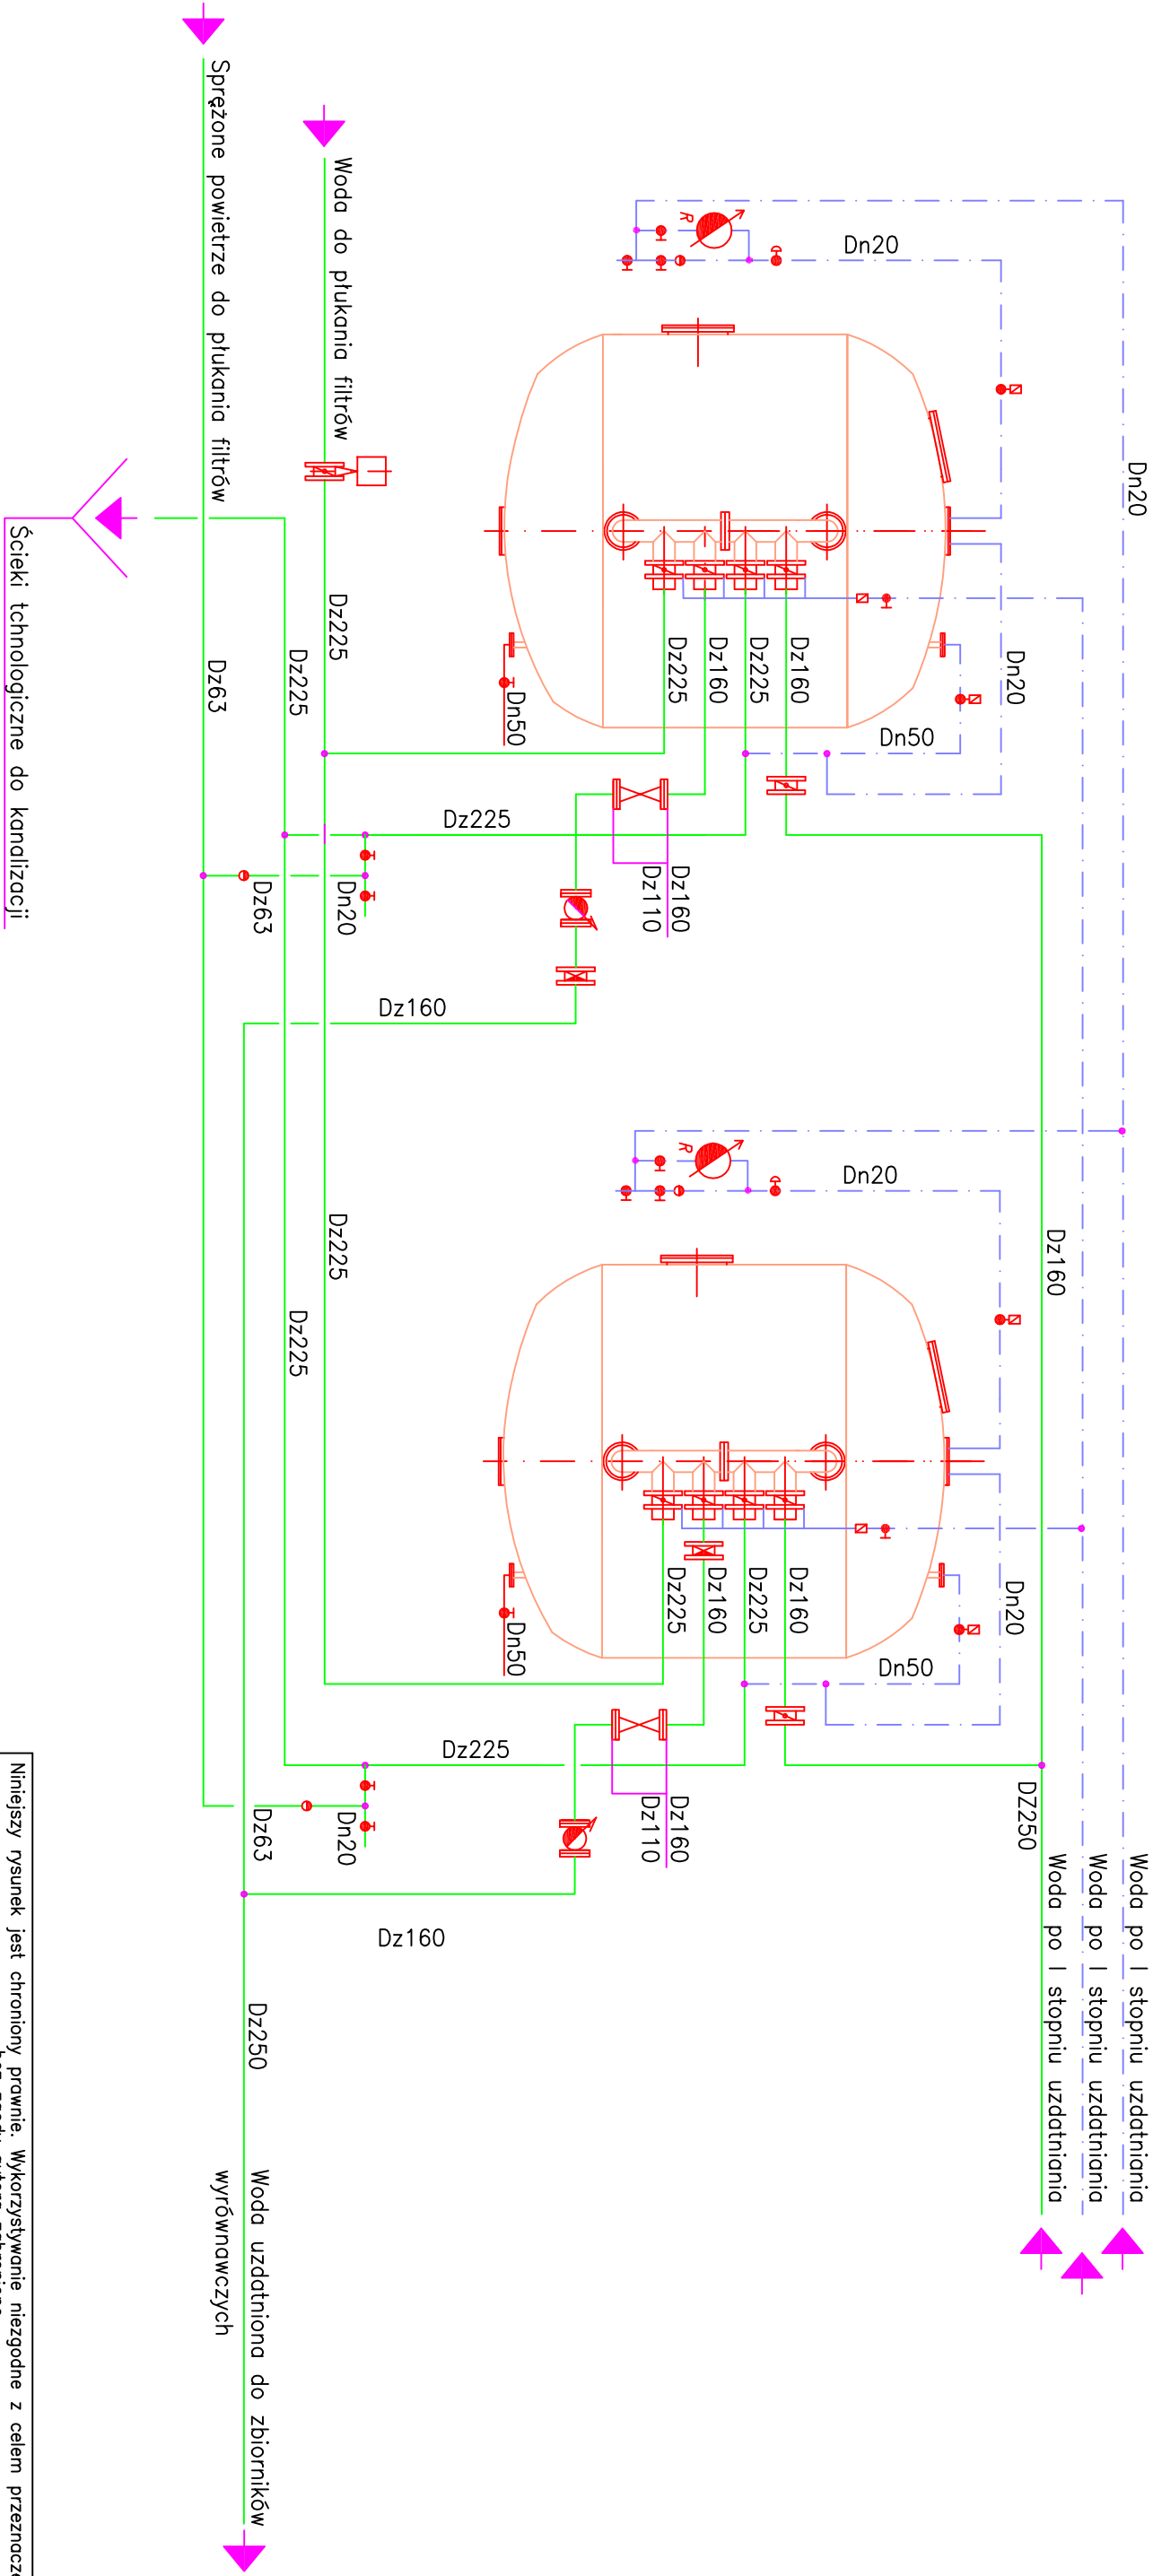

Niniejszy rysunek jest chroniony prawnie. Wykorzystywanie niezgodne z celem przeznaczenia bez zgody autora zabronione

PRACOWNIA PROJEKTOWA TECHNOLOGII WODY I OECIEKÓW "P PLUS P"
mgr inż. ADAM PAŁKIEWICZ
05-420 Józełow ul. Moniuszki 12/6 tel/fax (0-22) 789-17-81 e-mail: plusp@iife.pl

Temat: ROZBUDOWA STACJI WODOCIĄGOWEJ W FELIKSOWIE – II ETAP

Tytuł: SCHEMAT TECHNOLOGICZNY II STOPNIA FILTRACJI

Projektował:	mgr inż. Adam PAŁKIEWICZ	
Opracował:	mgr inż. Adam PAŁKIEWICZ	

Nr rys:	13/T
---------	------