

Temat: ROZBUDOWA STACJI WODOCIĄGOWEJ W FELIKSOWIE – II ETAP		Branża: technologia
Tytuł: FILTRY II STOPNIA – PRZEWODY SPRĘŻONEGO POWIETRZA PŁUKANIA FILTRÓW, NAPOWIETRZANIA WODY I PNEUMATYKI. RZUT A-A		Stadium: proj. budowl.
Projektował: mgr inż. Adam PAŁKIEWICZ		Skala: 1:50
Opracował: mgr inż. Adam PAŁKIEWICZ		Nr rys.: 10/T

- Uwaga 1:
1. Rzędna "zero" posadzki + 101,20m.

2. Przewody zastane pokazano linią cienką. Dz – PVC, Dn – żeliwo lub stal.


3. (*) – rzędna do weryfikacji z rzędną osi przewodu nawigzywanego.

- Uwaga 2:
1. Os przewodu Dz63 sytuowac nie niżej niż wylot Dn50 z dmuchawy.

Przewód prowadzić bez zasyfonowań.

2. Rzędne kolektorów sprężonego powietrza 0,2 i 0,8 MPa – dowolne.

3. (*) – rzędna do weryfikacji z rzędną osi przewodu nawigzywanego.

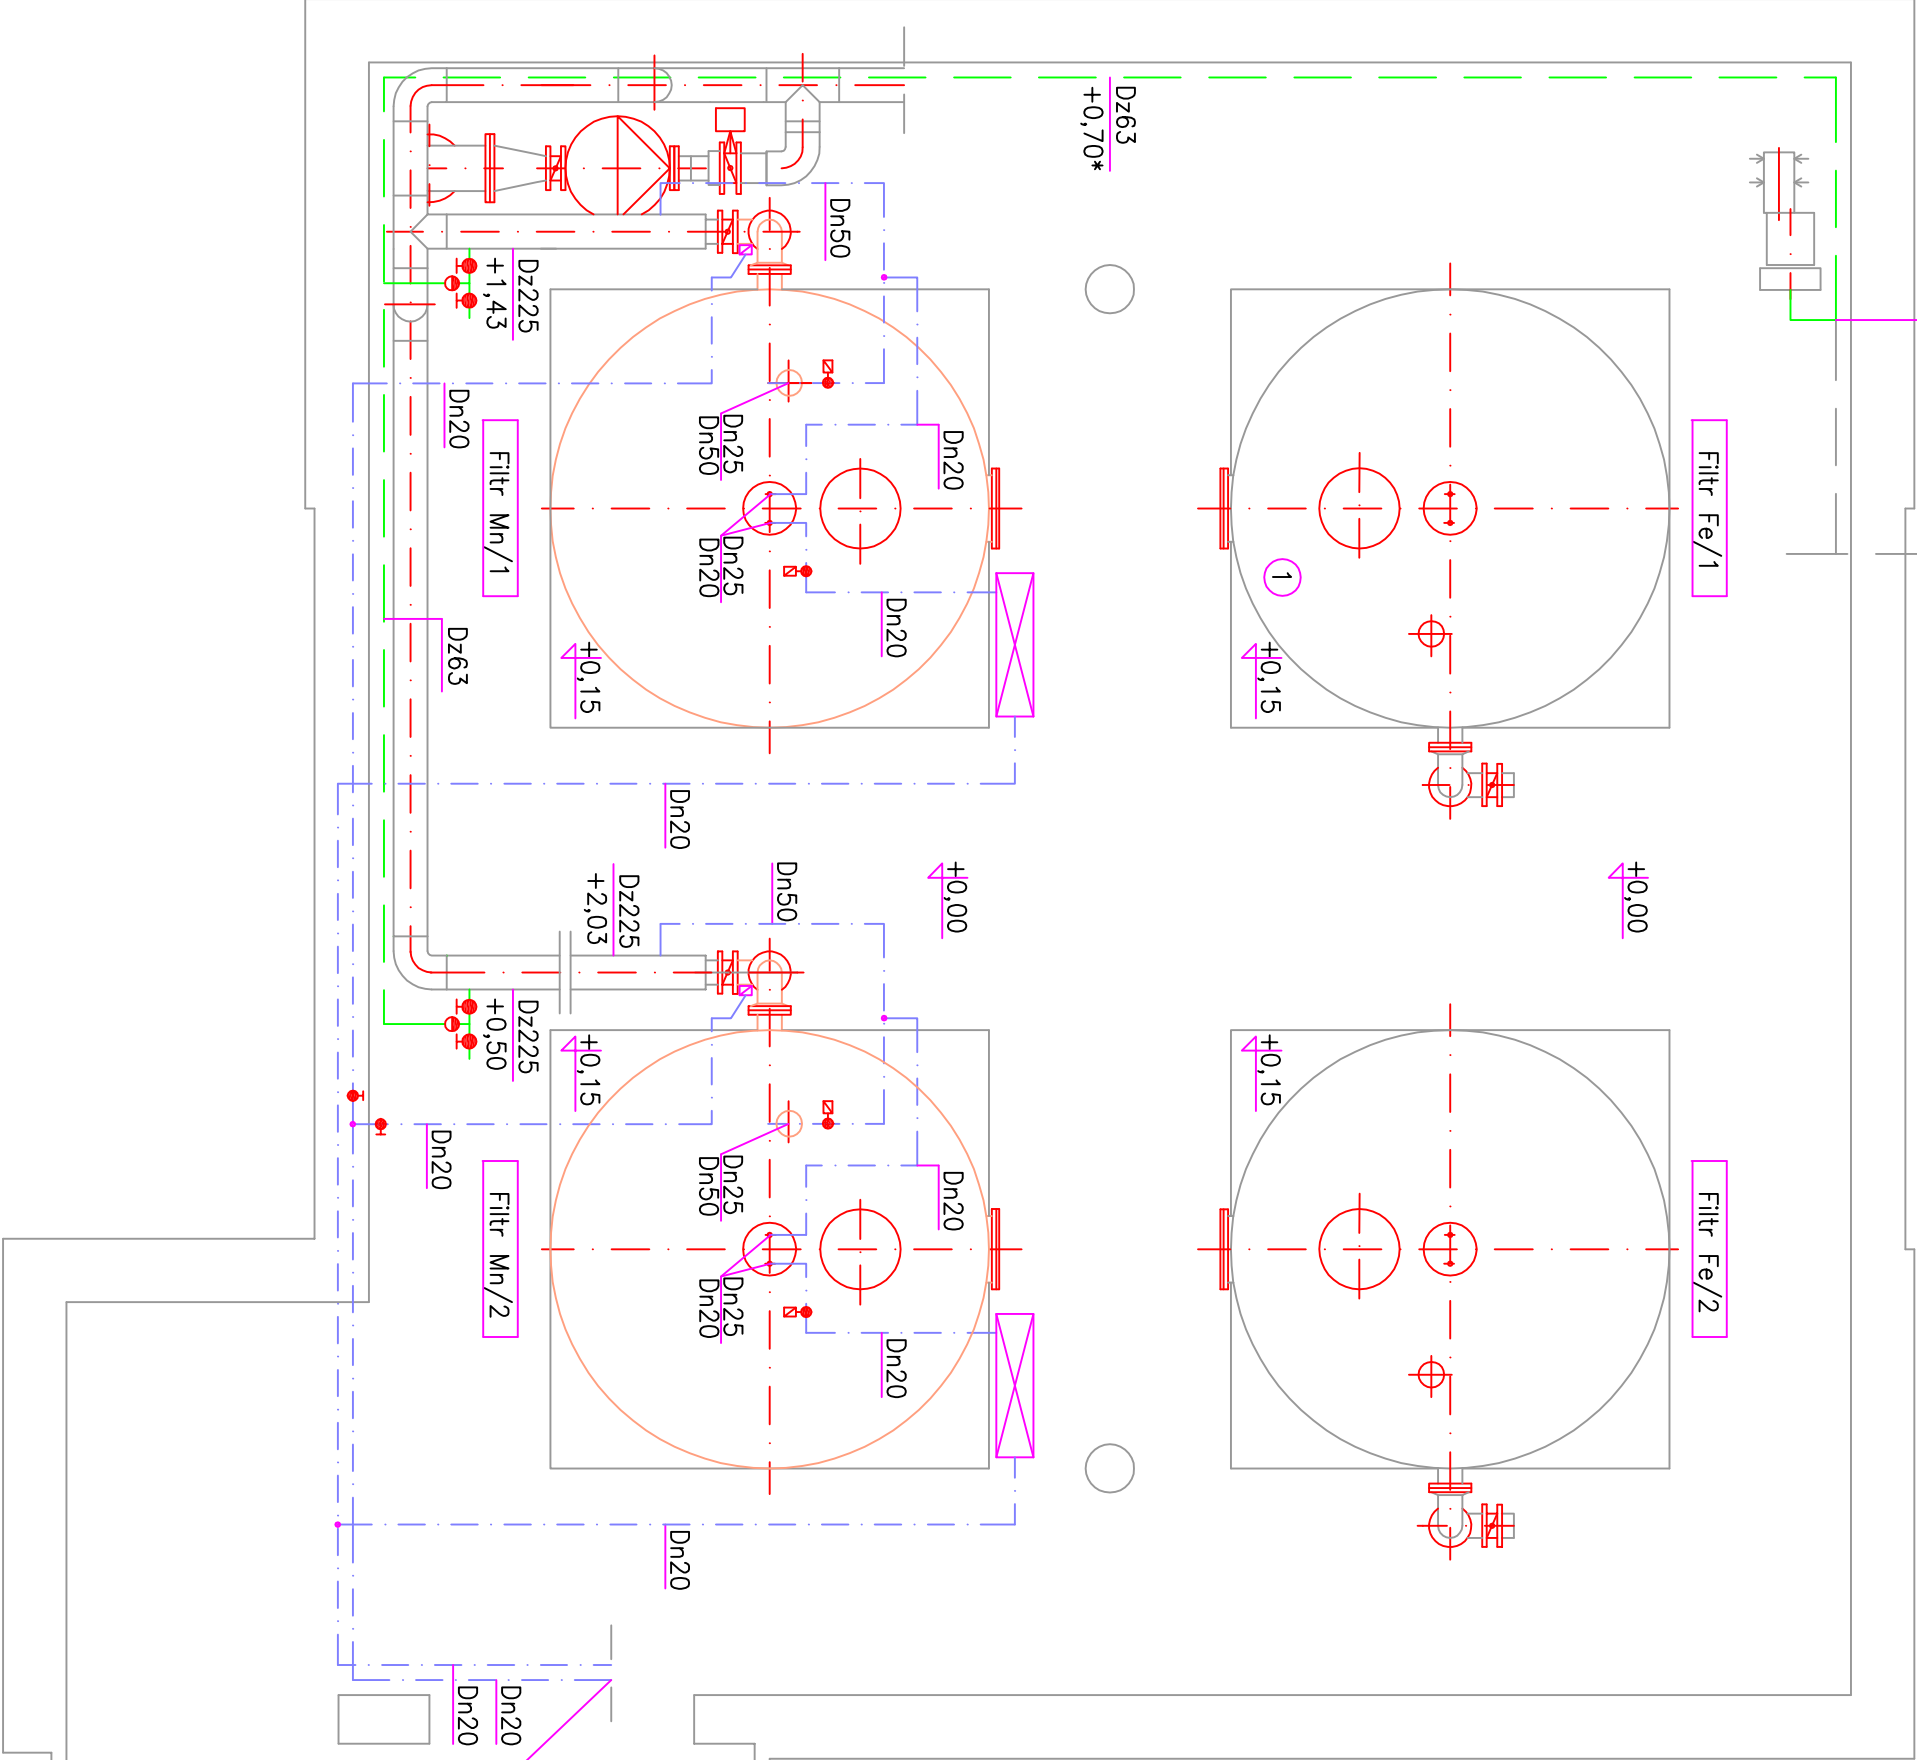

Nawigzac do zastanej instalacji

- Uwaga 3:
1. Z uwagi na różne wartości ciśnienia spręż. powietrza do napowie-
trzenia wody i pneumatyki – przewidziano dwa niezależne przewody
Dn20 oraz redukcję ciśnienia przy sprężarce.

2. Kotwienie przewodów wg. opisu technicznego.