


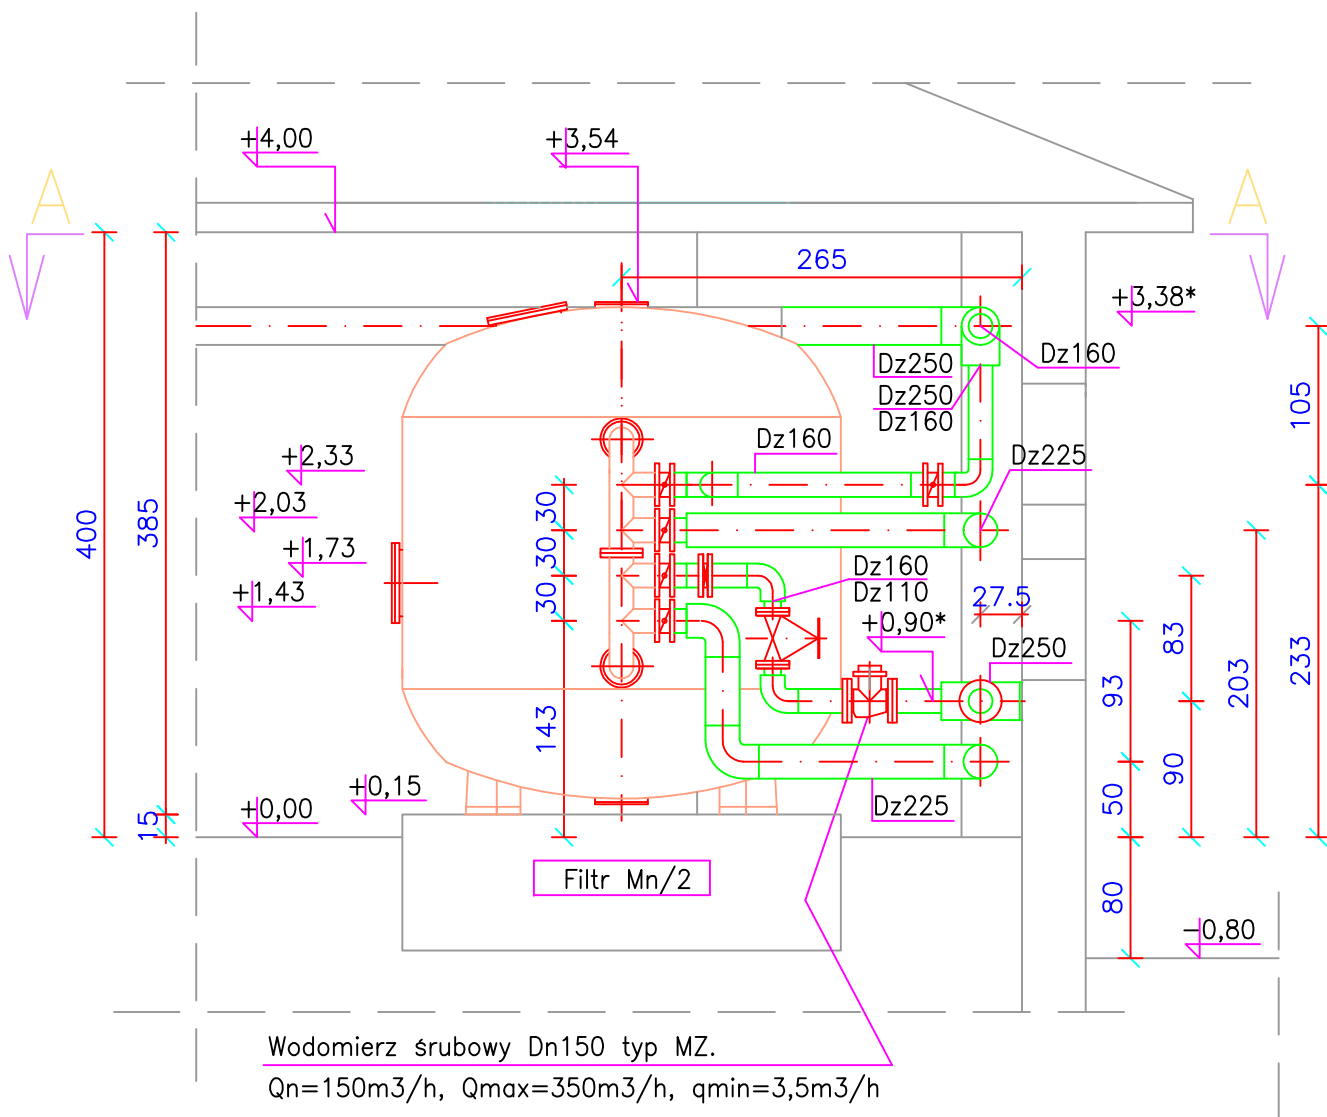

Uwaga 1:

1. Rzędna "zero" posadzki + 101,20m.
2. Przewody zastane pokazano linią cieką. Dz – PVC, Dn – żeliwo lub stal.
3. (*) – rzędna do weryfikacji z rzędną osi przewodu nawiązywanego.

B-B

Niniejszy rysunek jest chroniony prawnie. Wykorzystywanie niezgodne z celem przeznaczenia bez zgody autora zabronione

PRACOWNIA PROJEKTOWA TECHNOLOGII WODY I ĆCIEKÓW "P PLUS P"
mgr inż. ADAM PAŁKIEWICZ

05-420 Józefów ul. Moniuszki 12/6 tel/fax (0-22) 789-17-81 e-mali: pplusp@life.pl

Temat: ROZBUDOWA STACJI WODOCIĄGOWEJ W FELIKSOWIE – II ETAP

Branża:
technologia

Tytuł: FILTRY II STOPNIA – PRZEKRÓJ B-B

Stadium:
proj. budowl.

Skala:
1:50

Projektował: mgr inż. Adam PAŁKIEWICZ

Opracował: mgr inż. Adam PAŁKIEWICZ

Nr rys:
11/T