


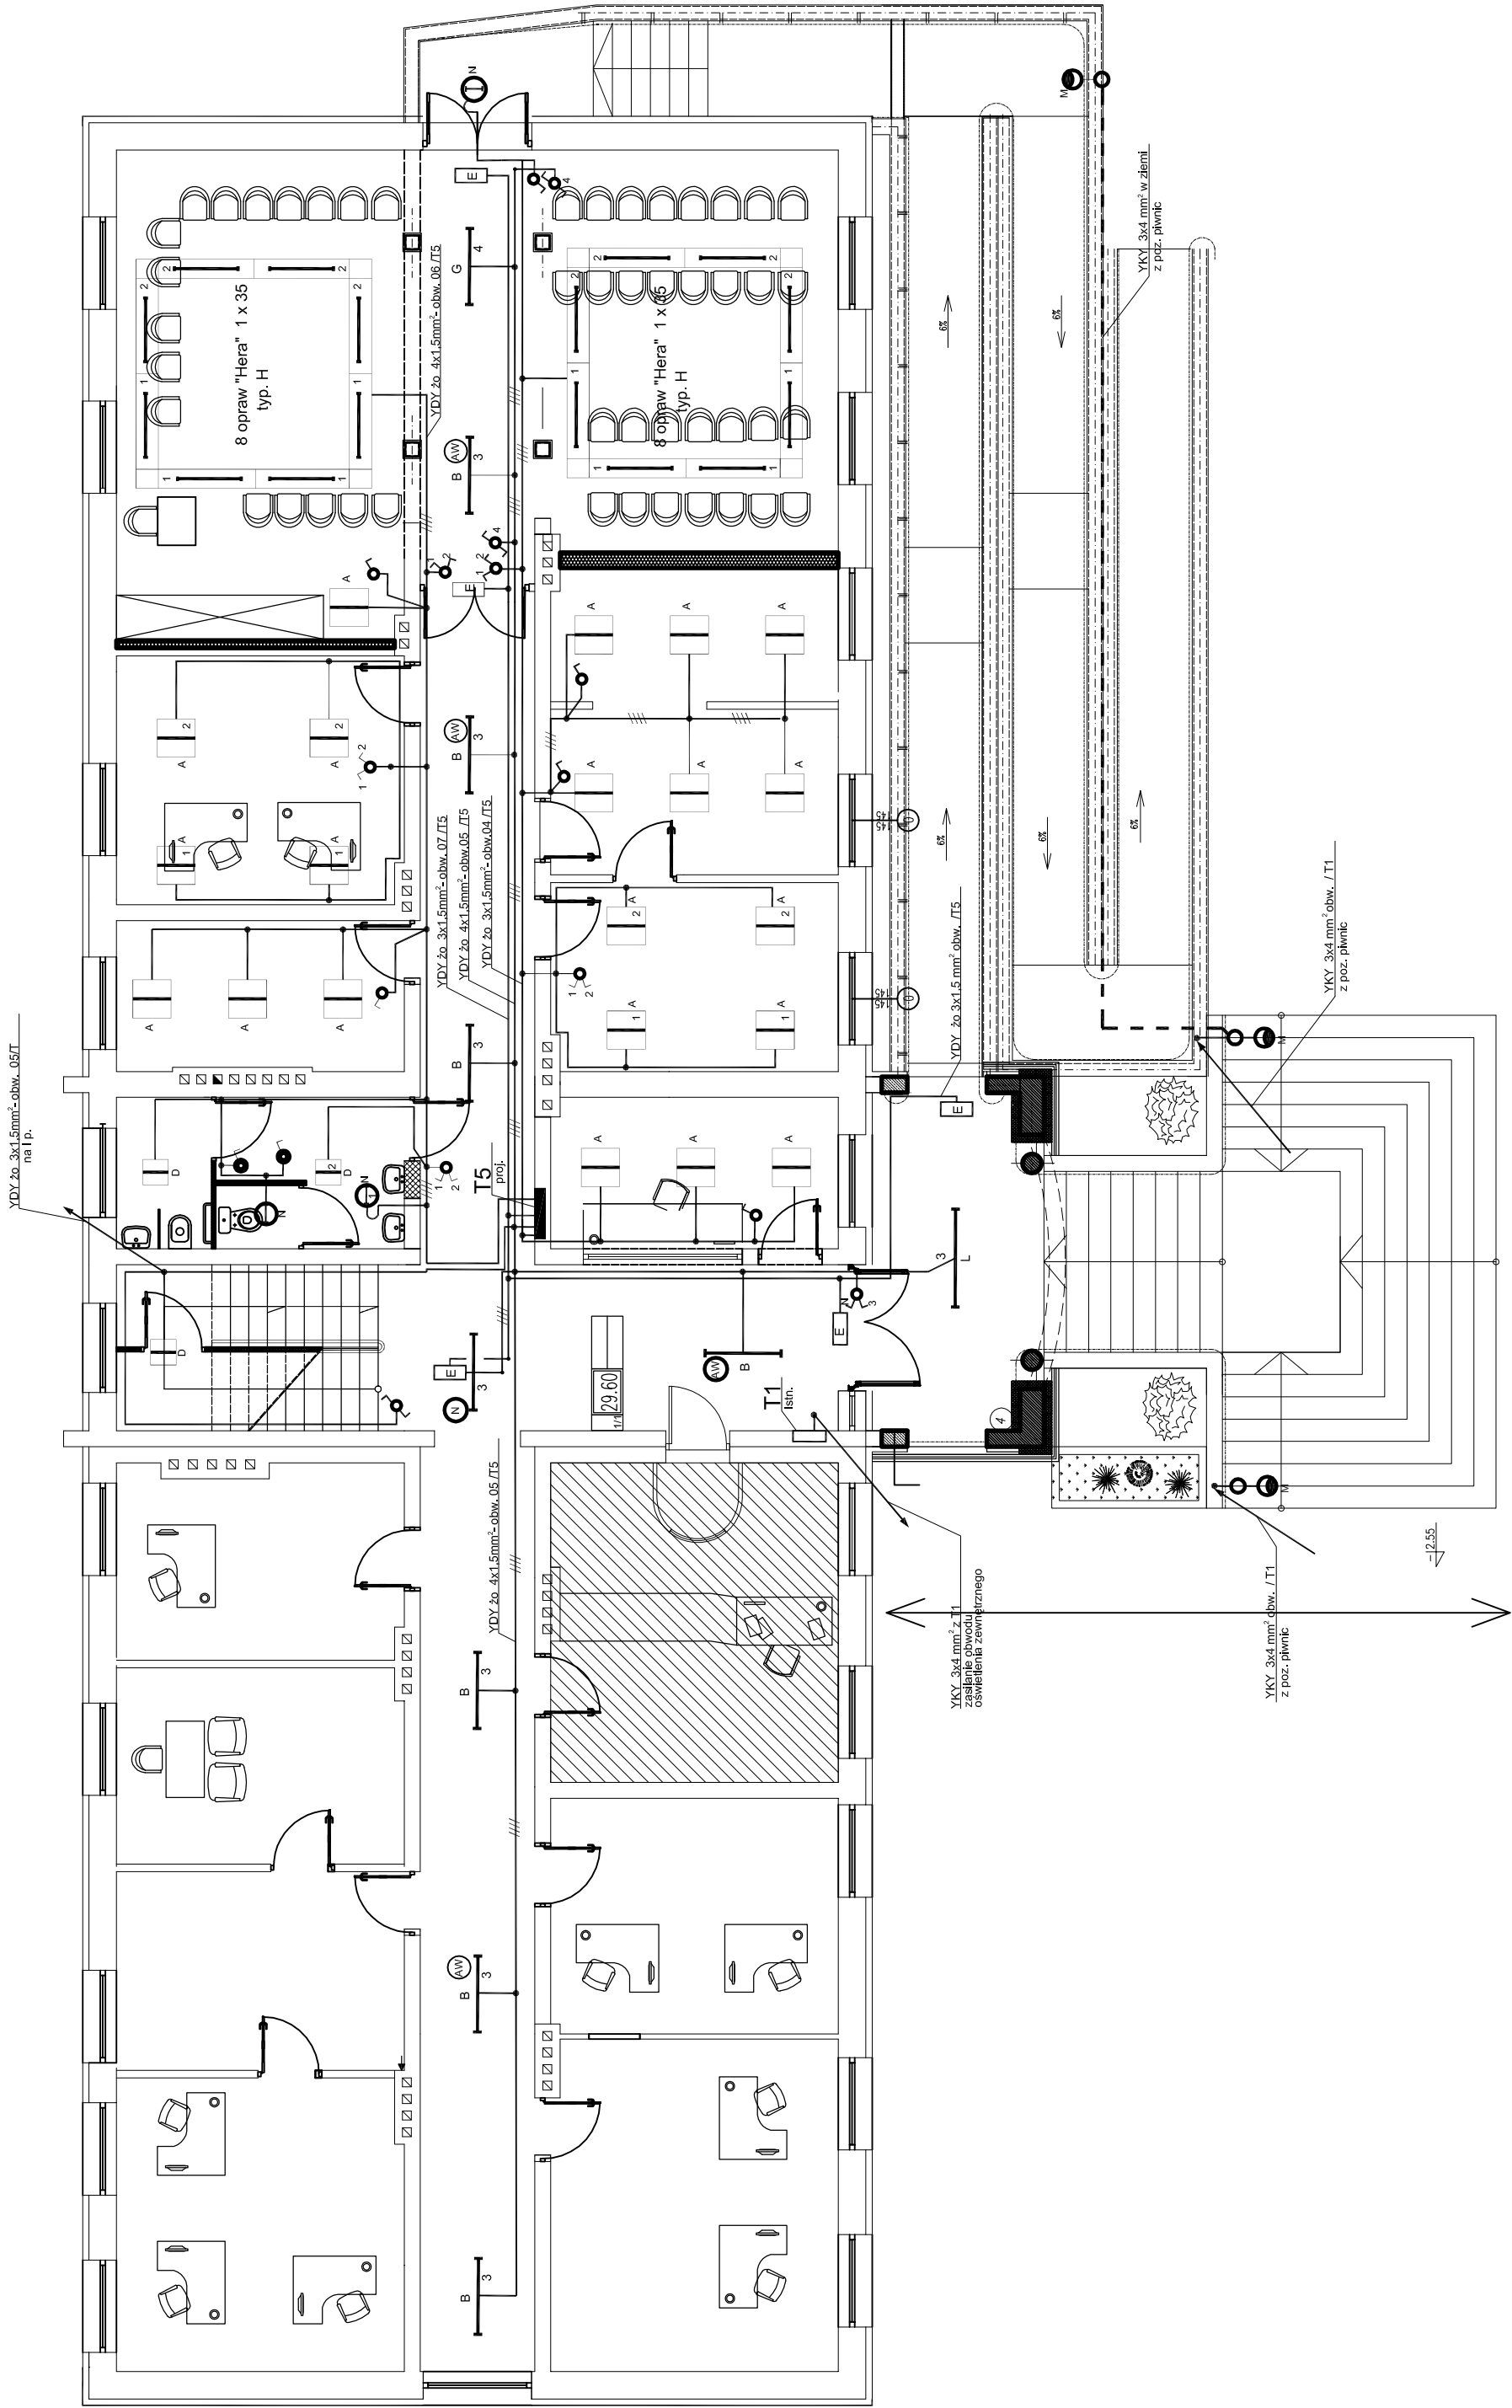

OZNACZENIA:

- A Oprawa swietyl. "Rubin Plus" – typ RP 418 (4x18 W)
- B Oprawa swietyl. "Rubin Plus" – typ RPL 236 (2x35 W)
- C Oprawa swietyl. "Rubin Posredni" – typ RPS 236 (2x36 W)
- D Oprawa swietyl. "Karol K" (2x18 W)
- E Oprawa swietyl. ewakuacyjnego (1x18 W) – modul 2h
- F Oprawa swietyl. "Rubin Plus PPS" – typ RP 418 PPS(4x18 W)
- G Oprawa swietyl. "Hera" – typ HE/GD 235 A1 PP (2x35 W)
- H Oprawa swietyl. "Hera" – typ HE/GD 235 A1 PP (1x35 W)
- J Oprawa swietyl. "Agat Posredni II" – typ AS2 240 SI B2 G+K
- K Oprawa swietyl. "Agat Plus" – typ AP 258 PP G8K (2x58 W)
- L Oprawa swietyl. "Rubin Clean T5" – typ RC 235 165 SHM
- M Oprawa zew. "Grandville" – typ HPS 961/963
- N Oprawa swietyl. "Anelyst" – (1x18 W)
- O Oprawa swietyl. "Neptun" – typ NPC 236 165

-  Oprawa z modulem awaryjnym (2h)
-  Oprawa oswietlenia nocnego
-  K typ oprawy osw. – np. "Agat Plus" AP 258 PP G8
-  E Oprawa oswietlenia ewakuacyjnego (autonomia 2h)
-  O Oprawa oswietlenia (gladon) – typ "Anelyst" (1x18W)

UWAGI WYKONAWCZE

- Przed przystapieniem wykonawcy do robót wypracowy kontakt z projektantem. Rozpoznać i wykonać zgodnie z projektem z pełną znajomością wytycznych wykonania i odbioru robót bud.
- Do każdego wytycznej instalacyjnej doprowadzić 2x16 ophr. – PE.
- Instalacje oswietleniowa wykonac przewodem YDY 2x3 (4,5)x1,5
- obrody gniazd wykonywac przewodami YDY2o 3x2,5 o izolacji 750V
- System ochrony od porazen – samoczynne odłączenie zasilania w układzie sieci: TN – S
- Wyłączniki montować na wysokości 1,4m.
- Po wykonaniu instalacji należy dokonac pomiarów – wyniki zestawien w protokole.

OBJEKT:		ROZBUDOWA I PRZEBUDOWA BUDYNKU- URZĘDU GMINY WISKITKI ul. Kosciuszki 3 Wiskitki		
PROJEKT:		INWESTOR: DOMPOL EWA GRZESIAK ul. Okulickiego 6B 96-300 Żyrardow e-mail: ewa.grzesiak@poczta.fm tel.: 601-378-952		
		Wójt Gminy Wiskitki URZĄD GMINY WISKITKI ul. Kosciuszki 3		
NAZWA RYSUNKU:	RZUT PARTERU		DATA: 06.02.2017	
	PLAN INSTALACJI OŚWIELENIA		proj. budowl.	
Projekant:	Imię i nazwisko:	Nr uprawnień:	Podpis:	SKALA: 1:100
Opracowanie:	Jerzy Mastowski	245/70		BRANŻA: ELEKTRYCZNA
	Marcin Mastowski			NR RYS.: 4

ERROR: syntaxerror
OFFENDING COMMAND: --nostringval--

STACK:

/Title
()
/Subject
(D:20080526130332+02'00')
/ModDate
()
/Keywords
(PDFCreator Version 0.9.5)
/Creator
(D:20080526130332+02'00')
/CreationDate
(02miastm)
/Author
-mark-