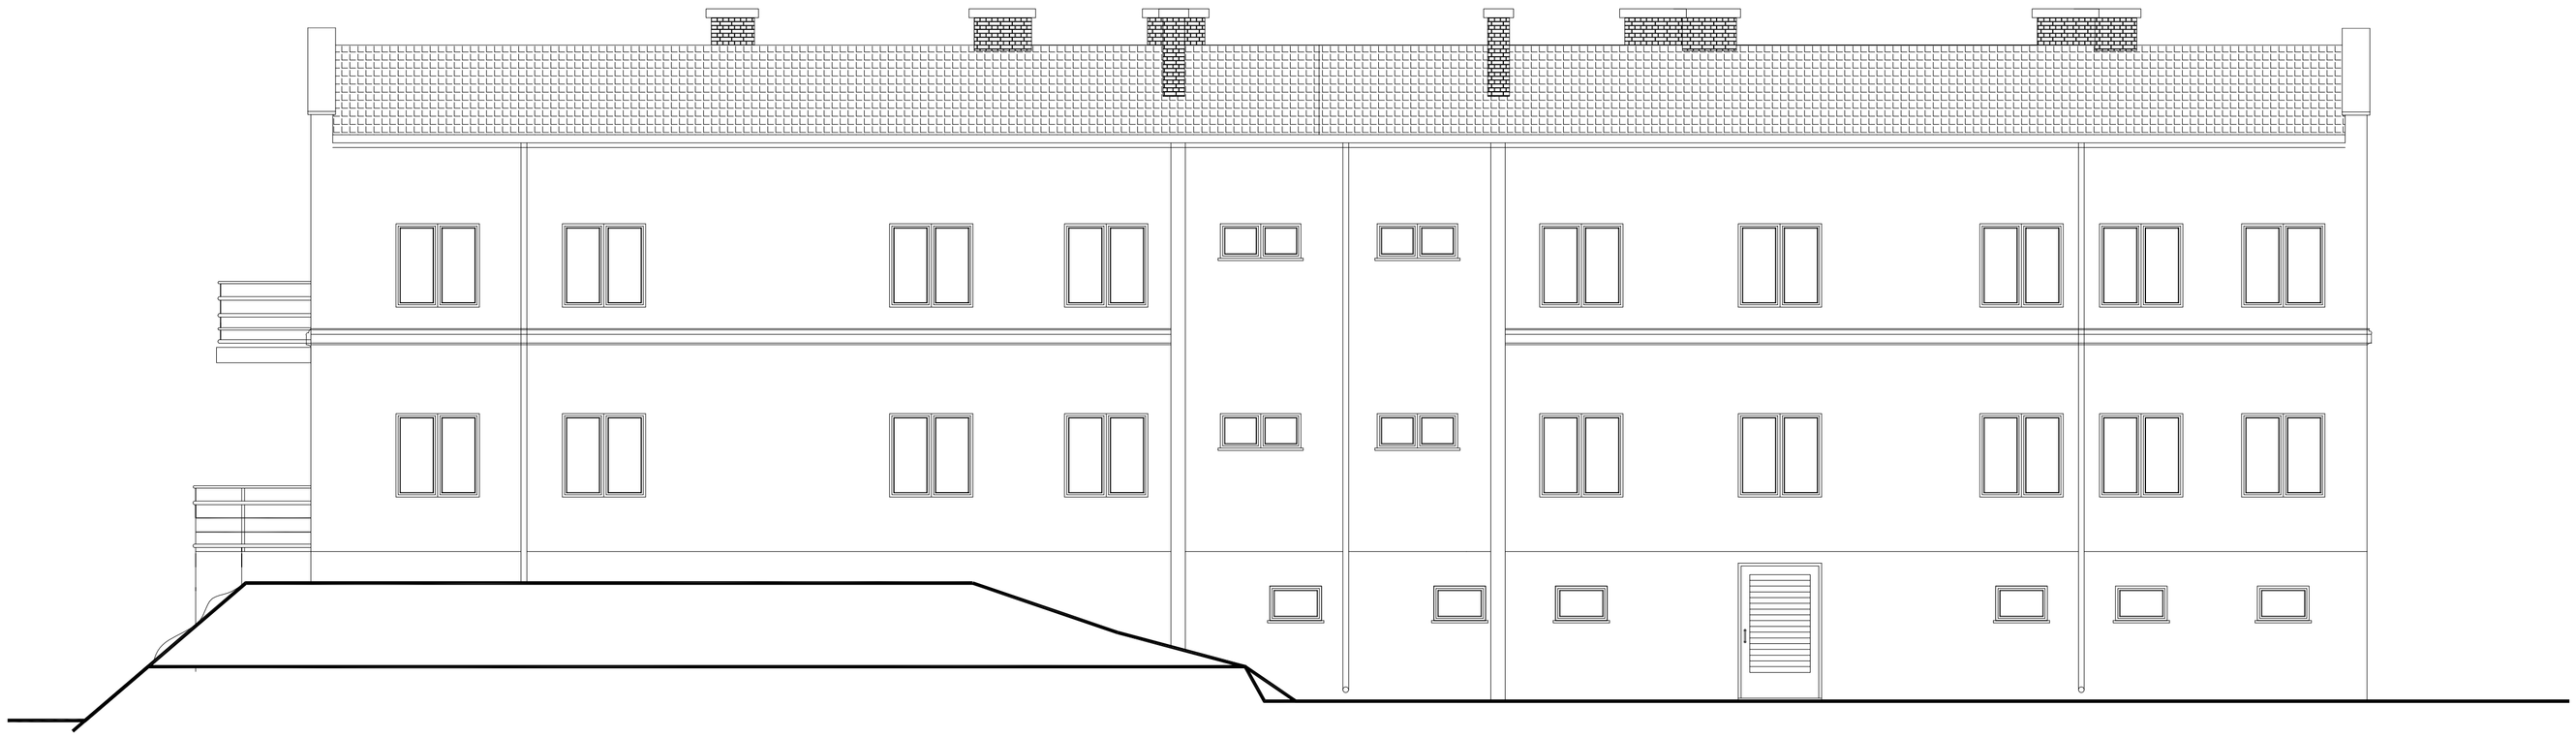

ELEWACJA WSCHODNIA skala 1:100

1 tynk cienkowarstwowy boniowany do poziomu okien na piętrze kolor kremowy
2 tynk cienkowarstwowy do poziomu górnrj krawędzi okien na piętrze kolor kremowy
3 tynk cienkowarstwowy boniowany do poziomu stropu nad piwnicą kolor bez
4 tynk cienkowarstwowy od poziomu górnej krawędzi okien do poziomu dachu
5 tynk akrylowy z posypką mineralną kolor brąz
6 tynk akrylowy wypust wejścia-kolor bardzo jasny bez
7 cegła klinkierowa kolor brąz
8 pokrycie dachu- blacha powlekana – kolor czarny matowy alt. ciem. brąz
9 obróbki blacharskie,rynny- kolor czarny matowy lub brąz
10 balustrady kolor czarny matowy

OBIEKT:

ROZBUDOWA I PRZEBUDOWA BUDYNKU-
BUDOWA PODJAZDU DLA OSÓB NIEPEŁNOSPRAWNYCH

URZĘDU GMINY WISKITKI
ul. Kościuszki 3 Wiskitki

PROJEKT:

DOMPOL
EWA GRZESIAK
ul. Okulickiego 6B
96-300 Żyrardów
e-mail: ewa.grzesiak@poczta.fm
tel.: 601-378-952

INWESTOR:

Wójt Gminy Wiskitki
URZĄD GMINY WISKITKI
ul. Kościuszki 3

NAZWA RYSUNKU:	ELEWACJA WSCHODNIA			DATA: listopad 2007
				FAZA: proj. budowl.
	Imię i nazwisko:	Nr uprawnień:	Podpis:	SKALA: 1:100
Projektant:	mgr inż. arch.E. Grzesiak	S-c-100/87		BRANŻA: architektura
Opracowanie:	mgr inż. S. Jeznach			
Opracowanie:				NR RYS.: 10 STRONA: 3
Sprawdził:				