PRZEZNACZENIE	Zasilanie T5	Kontrola napięcia	Ochrona przepięciowa	OŚWIETLENIE OGÓLNE	OŚWIETLENIE OGÓLNE	OŚWIETLENIE OGÓLNE	OŚWIETLENIE EWAKUACYJNE	GNIAZDA WTYKOWE						KLIMATYZATOR	TERMA	TERMA	KURTYNA	REZERWA	REZERWA	REZERWA
Moc Pi (kW)	33,6			2,2	1,2	2,0	0,5		2,0	1,2	1,5	2,0	1,5	4,0	9,0	3,5	3,0			
Nr obwodu	01	02	03	04	0,5	0,6	0,7		11	12	13	14	15	16	17	18	19			

ROZDZIELNICA "T5"

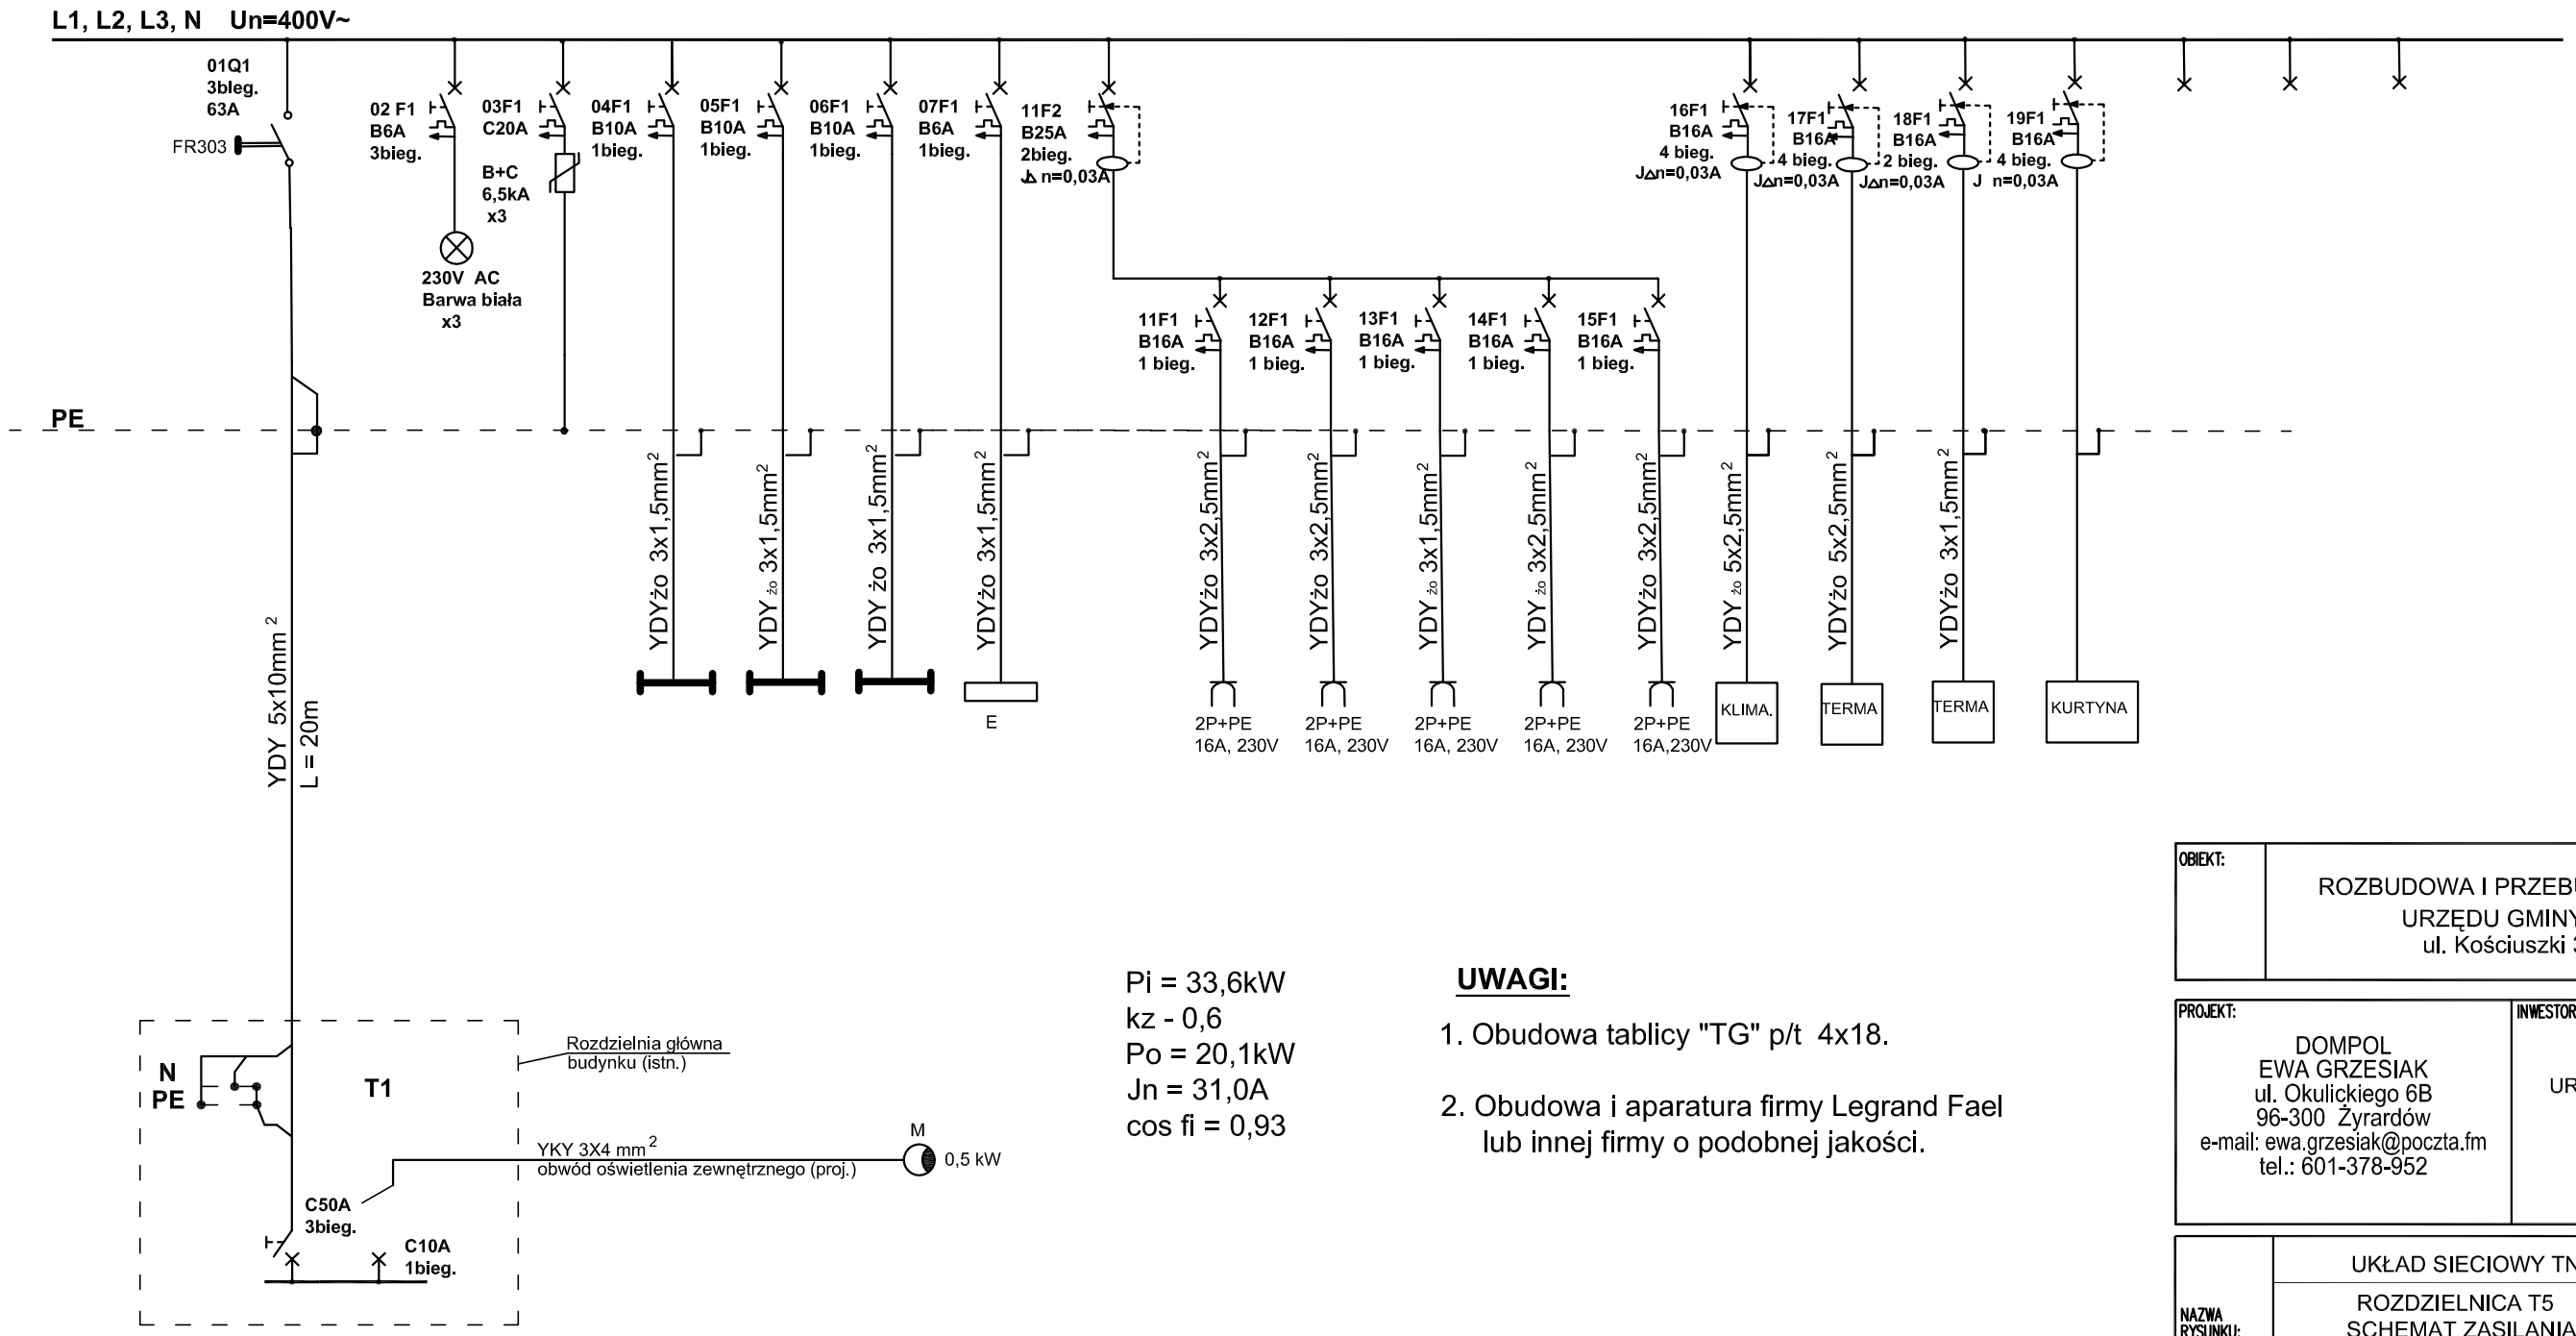

Pi = 33,6kW
kz - 0,6
Po = 20,1kW
Jn = 31,0A
cos fi = 0,93

UWAGI:

1. Obudowa tablicy "TG" p/t 4x18.
2. Obudowa i aparatura firmy Legrand Fael lub innej firmy o podobnej jakości.

OBIEKT:	ROZBUDOWA I PRZEBUDOWA BUDYNKU- URZĘDU GMINY WISKITKI ul. Kościuszki 3 Wiskitki

PROJEKT:	INWESTOR:
DOMPOL EWA GRZESIAK ul. Okulickiego 6B 96-300 Żyrardów e-mail: ewa.grzesiak@poczta.fm tel.: 601-378-952	Wójt Gminy Wiskitki URZĄD GMINY WISKITKI ul. Kościuszki 3

NAZWA RYSUNKU:	UKŁAD SIECIOWY TN - S ROZDZIELNICA T5 SCHEMAT ZASILANIA			DATA: GRUDZIEŃ 2007 FAZA: proj. budowl.
	Imię i nazwisko:	Nr uprawnień:	Podpis:	BRANŻA: ELEKTRYCZNA
Projektant:	Jerzy Miastowski	245/70		
Opracowanie:	Marcin Miastowski			NR RYS.: 2