


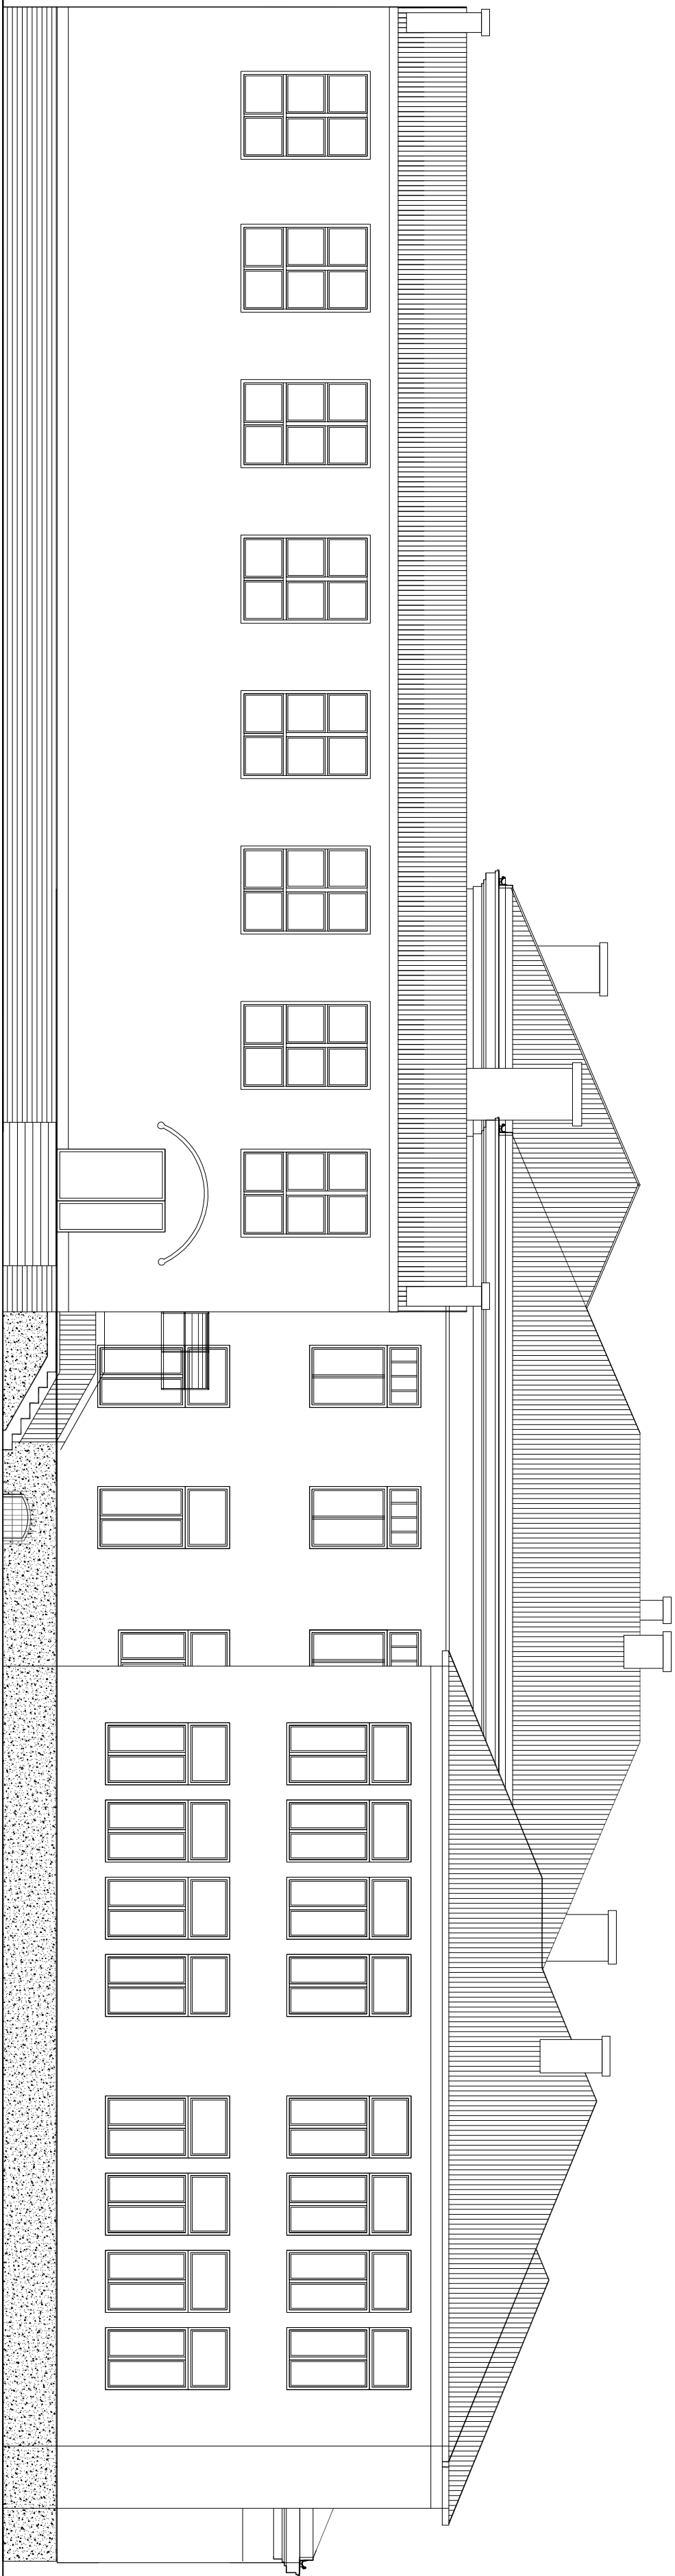

OBIEKT: **REMONT SZKOŁY W GUZOWIE**
Guzów ul.kubieńskich 2

PROJEKT: **DOMPOL**
EWA GRZEŚIAK
ul. Okulickiego 8B
96-500 Żyrardów
e-mail: ewa.grzesiak@poprzalim
tel: 601-378-952

INWESTOR: **WÓJT GMINY WISKITKI**
GMINA WISKITKI
ul. Kościuszki 3

NAZWA PROJEKTU:	ELEWACJA ZACHODNIA			DATA: grudzień 2022
Projekant:	mgr inż. Ewa Grześiak-Gardzińska	Nr uprawnień:	C-45/754	Podpis: SKŁADKA
Opisowanie:	mgr inż. S. Józwicki	S-c-22/88		BRANŻA: 1:100
Specyfikacja:				architektura
				Nr rys.: 9
				Strona: Strona 1

elewacja zachodnia skala 1: 100