

Uchwała Nr 36/XX/16
Rady Gminy Wiskitki
z dnia 24 czerwca 2016r.

w sprawie zmiany uchwały Nr 50/VI/11 Rady Gminy Wiskitki z dnia 31 maja 2011r. w sprawie przystąpienia do sporządzenia zmiany miejscowego planu zagospodarowania przestrzennego dotyczącej części miejscowości Starowiskitki.

Na podstawie art. 18 ust. 2 pkt. 5 ustawy z dnia 8 marca 1990 r. o samorządzie gminnym (t.j. Dz. U. 2016r. poz. 446) oraz art. 14 ust. 1 ustawy z dnia 27 marca 2003 r. o planowaniu i zagospodarowaniu przestrzennym (Dz. U. z 2016r. poz. 778), Rada Gminy Wiskitki uchwala, co następuje:

§ 1

Uchwałę Nr 50/VI/11 Rady Gminy Wiskitki z dnia 31 maja 2011r. zmienia się w sposób następujący:

1. Zmienia się nazwę planu - zastępuje się „zmianę miejscowego planu zagospodarowania przestrzennego” „miejscowym planem zagospodarowania przestrzennego”.
2. Obszar objęty planem dotyczący fragmentu miejscowości Starowiskitki dzieli się na trzy obszary – I, II i III w granicach których zostaną sporządzone i uchwalone miejscowe plany zagospodarowania przestrzennego.
3. Granice obszarów objętych poszczególnymi planami są przedstawione na załączniku graficznym do niniejszej uchwały.


§ 2

Wykonanie uchwały powierza się Wójtowi Gminy Wiskitki.

§ 3


Uchwała wchodzi z dniem podjęcia.

PRZEWODNICZĄCY RADY

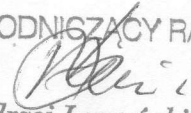
Andrzej Lemański

Załącznik graficzny nr 1 do
Uchwały Nr 36/XX/16
Rady Gminy Wiskitki
z dnia 24 czerwca 2016r.
wycinek z mapy ewidencyjnej

Miejscowość: Starowiskitki
skala: 1:5000

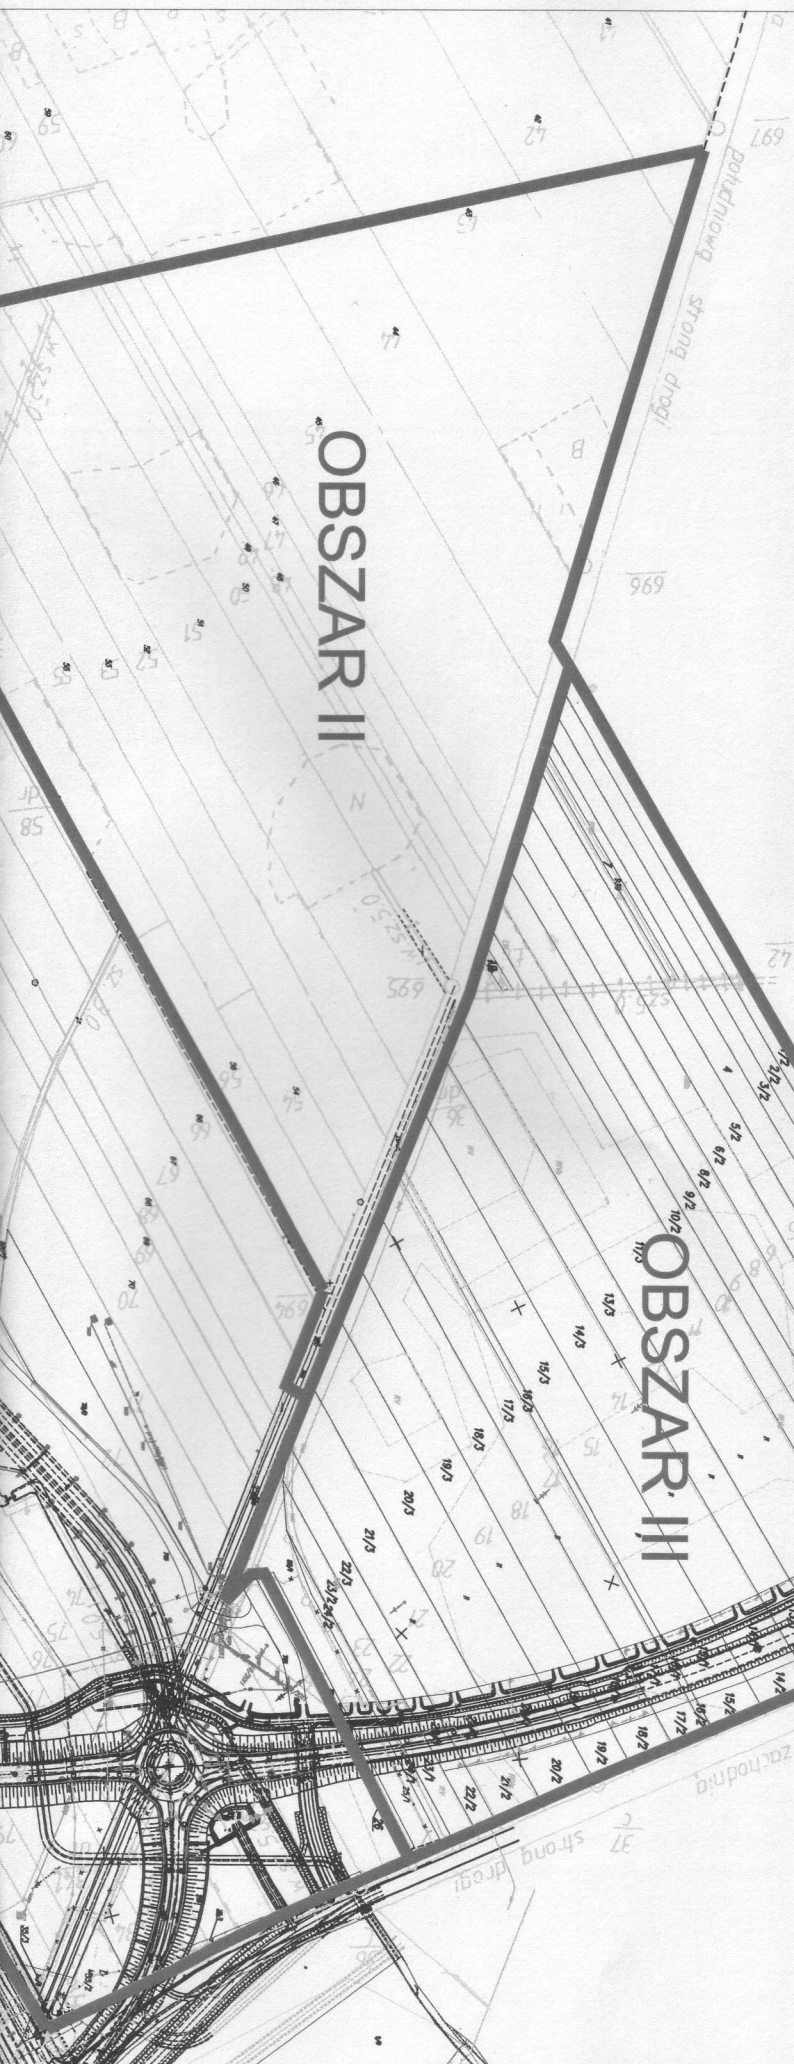

OBSZAR I




LEGENDA:

 granica obszaru objętego projektem
planu miejscowego

PRZEWODNICZYCY RADY

Andrzej Lemański

WYRYS ZE STUDIUM UWARUNKOWAŃ I KIERUNKÓW
ZAGOSPODAROWANIA PRZESTRZENNEGO GMINY
WISKITKI

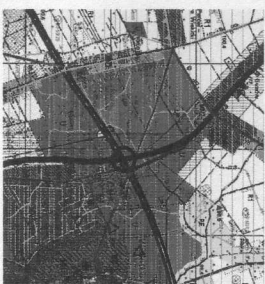

UP	obszary rozwoju wielofunkcyjnego w kierunku aktywności funkcji gospodarczych, terenów usługowo-produkcyjnych, terenów składowych i magazynowych, usług użyteczności publicznej, zamieszkania zbiorowego, obsługi komunikacyjnej i innych obszarów zabudowy zagrodowej z dopuszczeniem zabudowy mieszkaniowej jednorodzinnej i usług
MN2	obszary rozwoju zabudowy ulęgowej
U	obszary rolnicze z możliwością zabudowy
RL	obszary rolnicze z możliwością zabudowy

**Uzasadnienie
do Uchwały 36/XX/16
Rady Gminy Wiskitki
z dnia 24 czerwca 2016r.**

W dniu 31 marca 2011r. Rada Gminy Wiskitki podjęła uchwałę Nr 50/VI/11 w sprawie przystąpienia do sporządzenia zmiany miejscowego planu zagospodarowania przestrzennego dotyczącej części miejscowości Starowiskitki.

Rada Gminy Wiskitki podjęła decyzję o podziale obszaru planu na trzy obszary tj. I, II i III w granicach których zostaną sporządzone i uchwalone miejscowe plany zagospodarowania przestrzennego. Powodem podziału uchwały są przewidywane różne terminy możliwości sporządzenia planu, przeprowadzenia jego procedury oraz uchwalenia, a także jego zagospodarowania. Takie rozwiązanie pozwoli sprawnie zakończyć procedurę sporządzania planu dla poszczególnych obszarów, co umożliwi prawidłowe zagospodarowanie terenów.

Wójt Gminy Wiskitki


WÓJT GMINY
Franciszek Grzegorz Miastowski