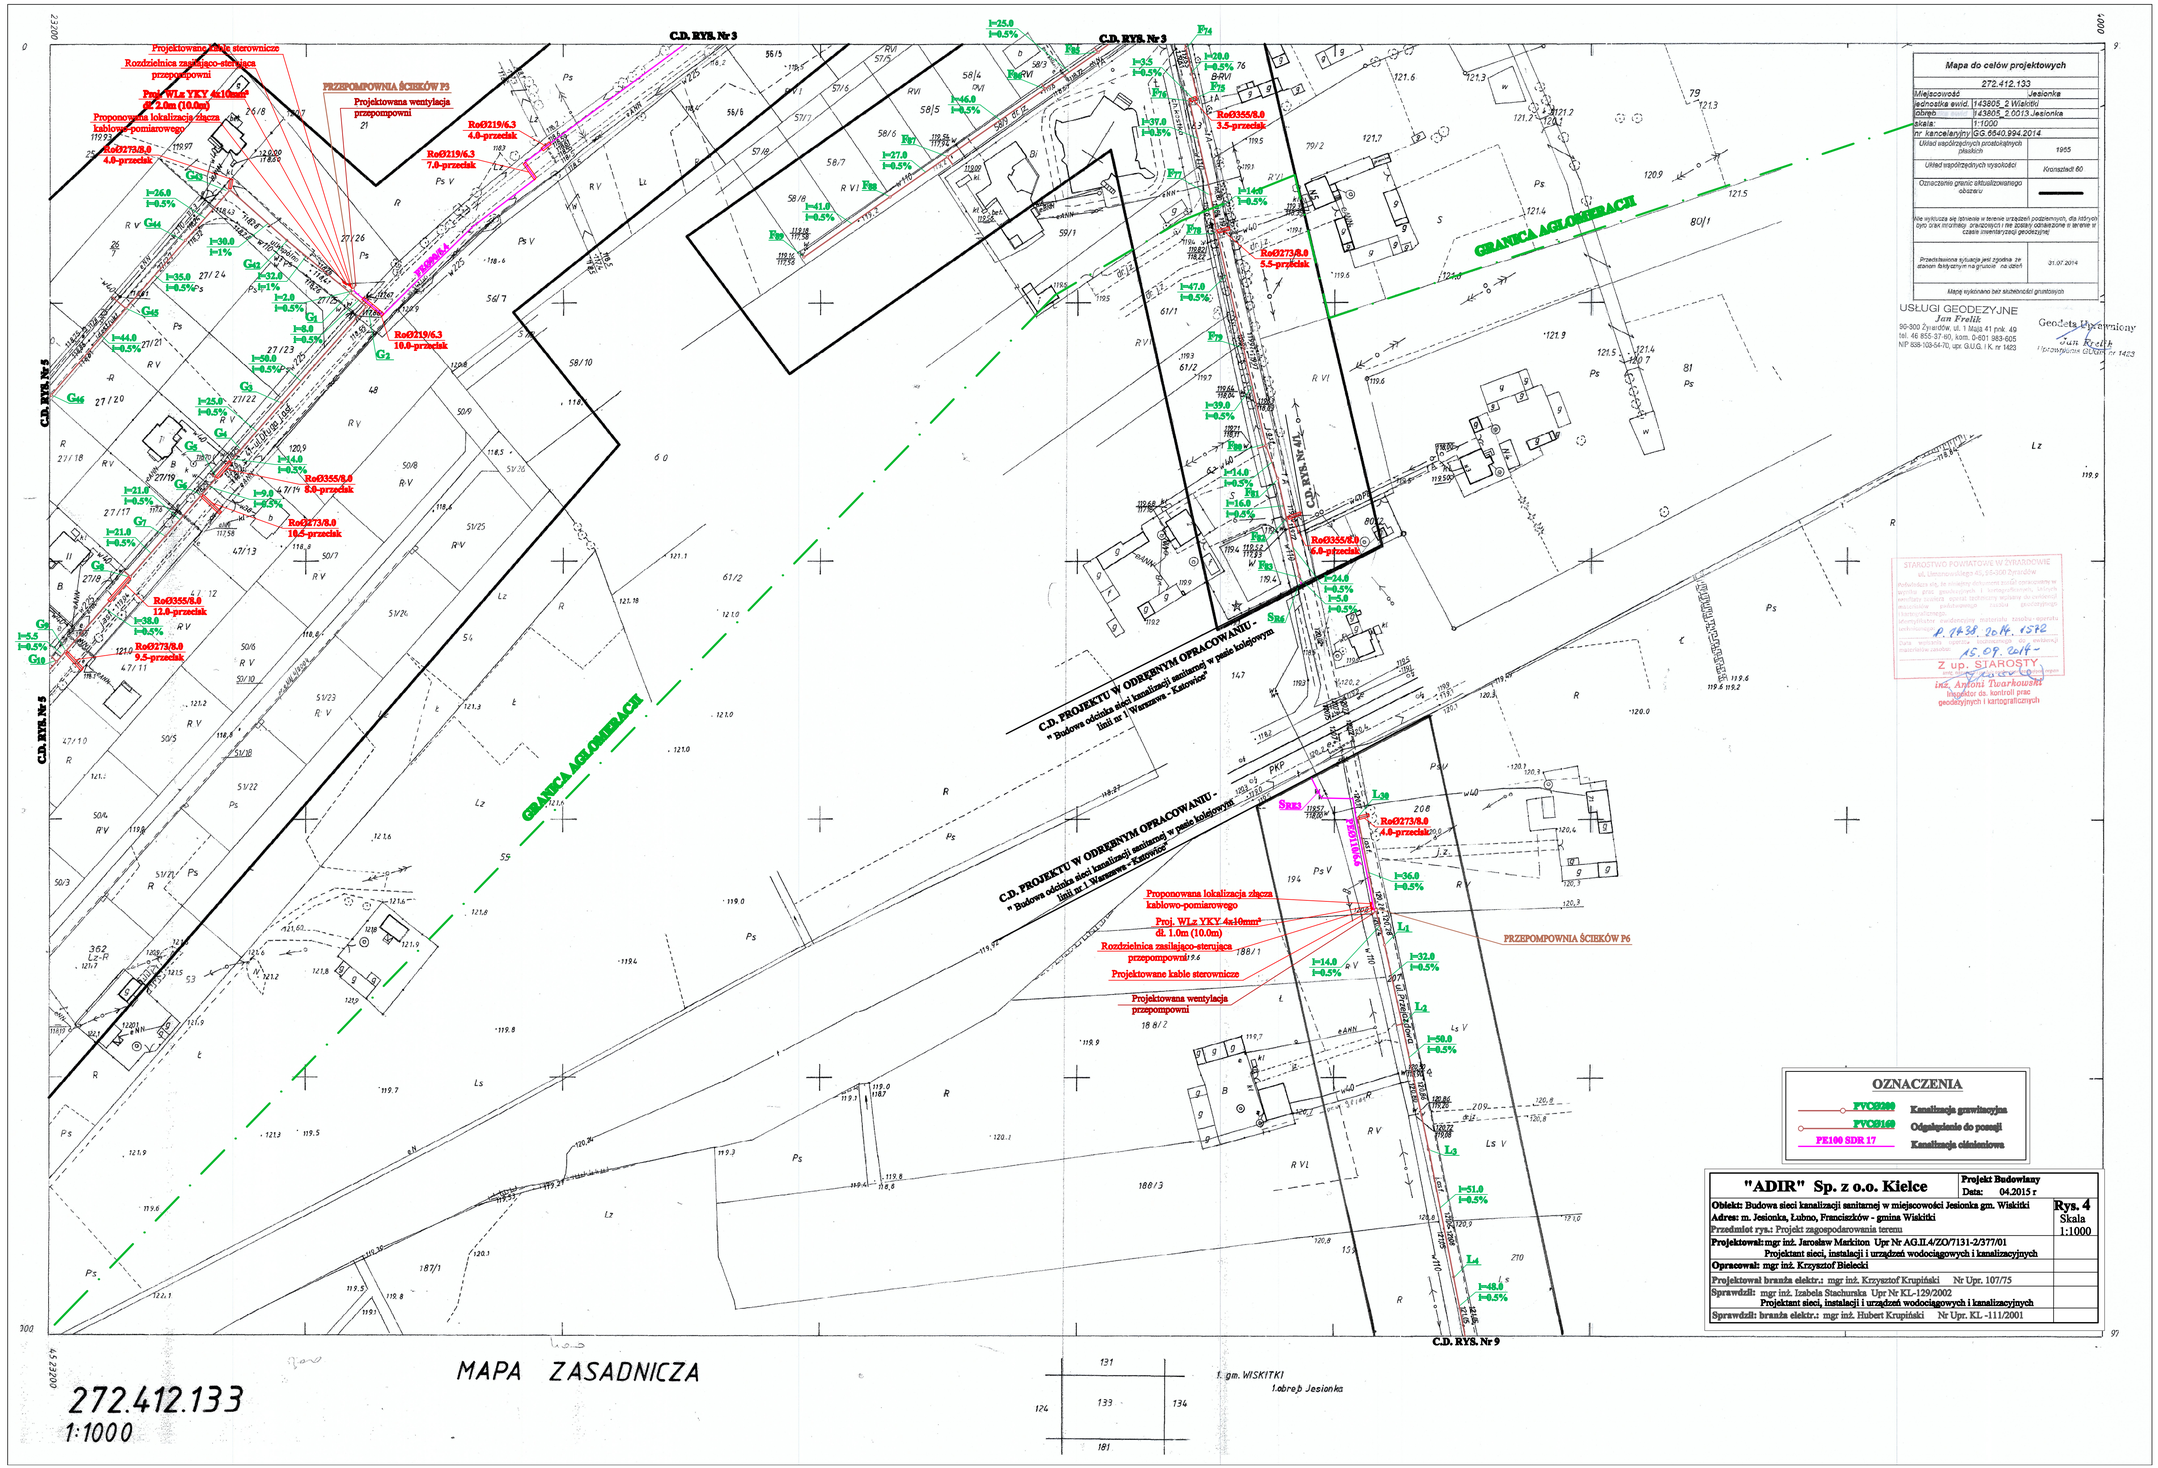

Mapa do celów projektowych	
272.412.133	
Miejscowość	Jesionka
jednostka ewid.	143805_2 Wiskitki
obręb	143805_2.0013 Jesionka
skala:	1:1000
nr kancelaryjny	GG.6640.994.2014
Układ współrzędnych prostokątnych płaskich	1965
Układ współrzędnych wysokości	Kronsztadt 60
Oznaczenie granic aktualizowanego obszaru	—
Nie wystąpiła się dziewia w terenie urządzeń podziemnych, dla których brak inwentaryzacji przyrzyczyci i nie zostały odnalezione w terenie w czasie inwentaryzacji geodezyjnej	
Przedstawiona sytuacja jest zgodna ze stanem faktycznym na gruncie na dzień	31.07.2014
Mapę wykonano bez służebności gruntowych	

USŁUGI GEODEZYJNE
Jan Frelik
90-300 Żyrardów, ul. 1 Maja 41 pok. 49
tel. 46 855-37-60, kom. 0-601 983-605
NIP 838-100-94-70, upr. GIUG i K nr 1423

Geodeta Uprawniony
Jan Frelik
Uprawnienia GUGiK nr 1423

STAROSTWO POWIATOWE W ŻYRARDOWIE
ul. Limanowskiego 45, 96-300 Żyrardów
Potwierdza się, że materiały stanowiące zasób ewidencyjny w ramach prac geodezyjnych i kartograficznych, bazowych, wersji roboczej, opisu topograficznego, wykazu aktualności, ewidencji gruntów i budynków, rejestru cen i wartości nieruchomości, dokumentacji zawierającej materiały zasobu geodezyjnego i kartograficznego, dokumentacji ewidencyjnej materiałów zasobu geodezyjnego i kartograficznego
R.7438.2014.1582
Data wpisania materiałów do zasobu geodezyjnego i kartograficznego
15.09.2014
Z up. STAROSTY
inż. Antoni Twardowski
Inspektor ds. kontroli prac geodezyjnych i kartograficznych

OZNACZENIA

- PVC Ø200 — Kanalizacja grawitacyjna
- PVC Ø160 — Odgałęzienie do posesji
- PE100 SDR 17 — Kanalizacja ciśnieniowa

"ADIR" Sp. z o.o. Kielce	Projekt Budowlany Data: 04.2015 r	
Obiekt: Budowa sieci kanalizacji sanitarnej w miejscowości Jesionka gm. Wiskitki Adres: m. Jesionka, Łubno, Franciszków - gmina Wiskitki Przedmiot rys.: Projekt zagospodarowania terenu		Rys. 4 Skala 1:1000
Projektował: mgr inż. Jarosław Markiton Upr Nr AG.II.4/ZO/7131-2/377/01 Projektant sieci, instalacji i urządzeń wodociągowych i kanalizacyjnych		
Opracował: mgr inż. Krzysztof Bielecki		
Projektował branża elektr.: mgr inż. Krzysztof Krupiński Nr Upr. 107/75		
Sprawdził: mgr inż. Izabela Stachurska Upr Nr KL-129/2002 Projektant sieci, instalacji i urządzeń wodociągowych i kanalizacyjnych		
Sprawdził: branża elektr.: mgr inż. Hubert Krupiński Nr Upr. KL -111/2001		

MAPA ZASADNICZA

272.412.133
1:1000

1. gm. WISKITKI
1.obręb Jesionka