


B

TEREN PKP 1 = 47,0 m

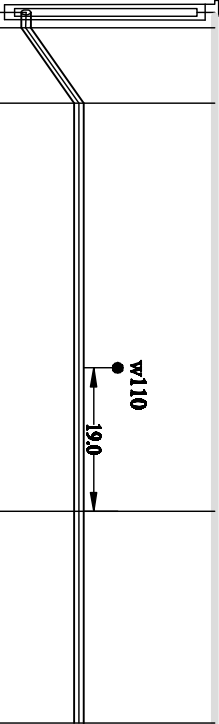

P.P. = 100.00 mm		Studzienka rewizyjna Ø1200	
Zalamanie ★ 60°		Zalamanie ★ 45°	
Rzędna terenu ist. [mm]	119.80	119.80	119.80
Rzędna dna kanału [mm]	117.30	118.00	118.00
Zagłębienie [m]	2.50	1.80	1.80
Długość i spadek [m,%]	1 5.00 0 i=7%	i=27.0 i=0%	i=14.0 i=0%
Odległość [m]	0.00	1.00	47.00
Średnica i spadek [mm,%]	PB100 SDR17 Ø110x6.6		

SRE2

"ADIR" Sp. z o.o. Kielce		Projekt Budowlany
Inwestycja: Budowa kanalizacji sanitarnej w pasie kolejowym linii nr 1 Warszawa - Katowice, w km 51,133 w m. Jesionka gm. Wiślicki, powiat żyrandowski		Data: 04.2015 r
Adres obiektu: Jesionka - dz. nr ewid. 147		Rys. 2
Przedmiot rys.: Profil podłużny projektowanej kanalizacji sanitarnej w obrębie terenu PKP		Skala 1:50/100
Projektował: mgr inż. Jarosław Marktion		
Opracował: mgr inż. Krzysztof Bielecki		
Sprawdził: mgr inż. Izabela Stachurska		
Upr Nr AG.L.4/ZO/7131-2/377/01		
Upr Nr KL-129/2002		