
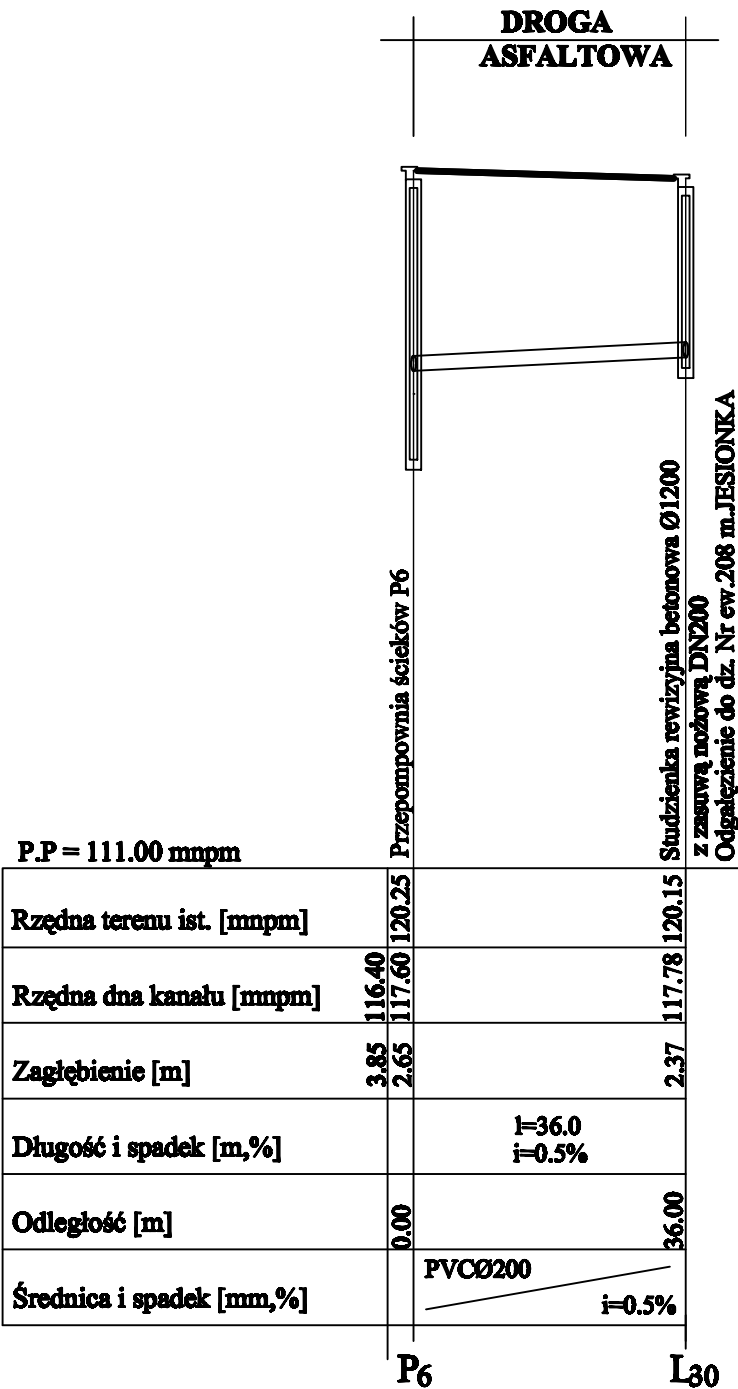
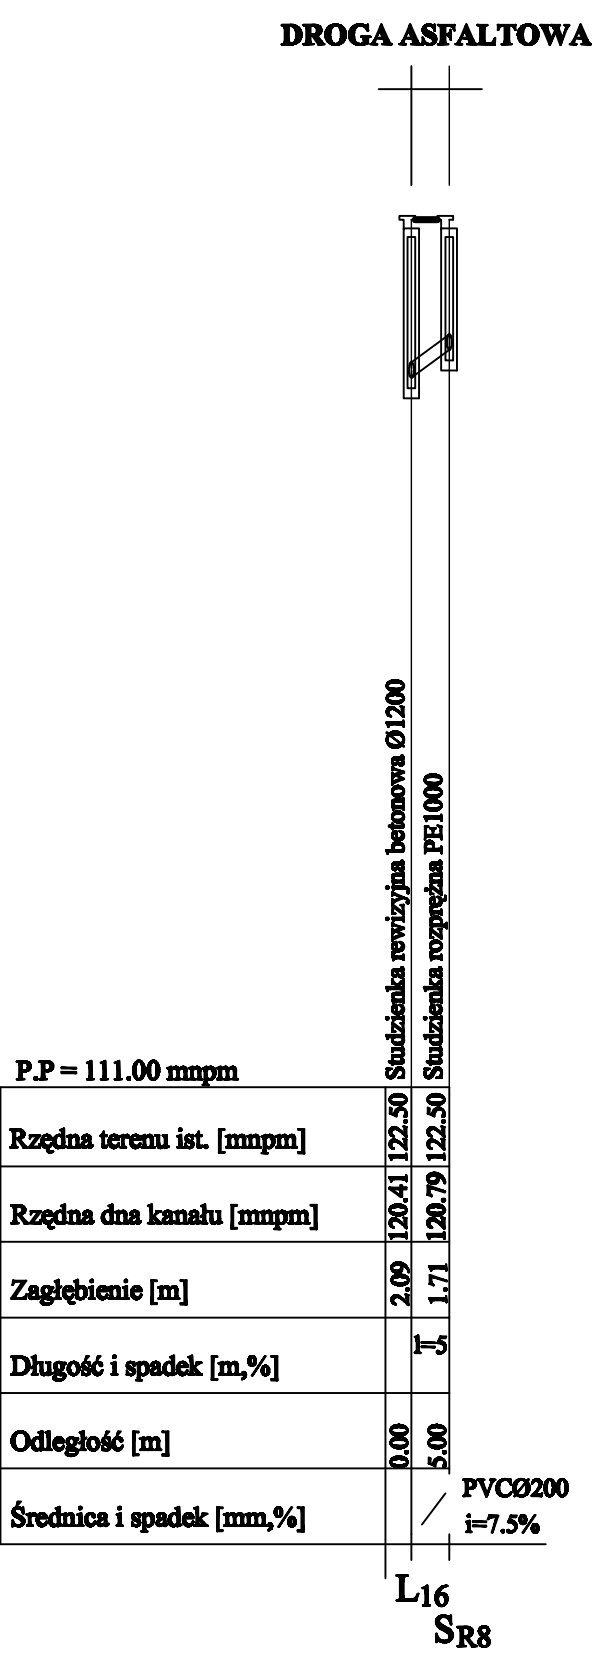


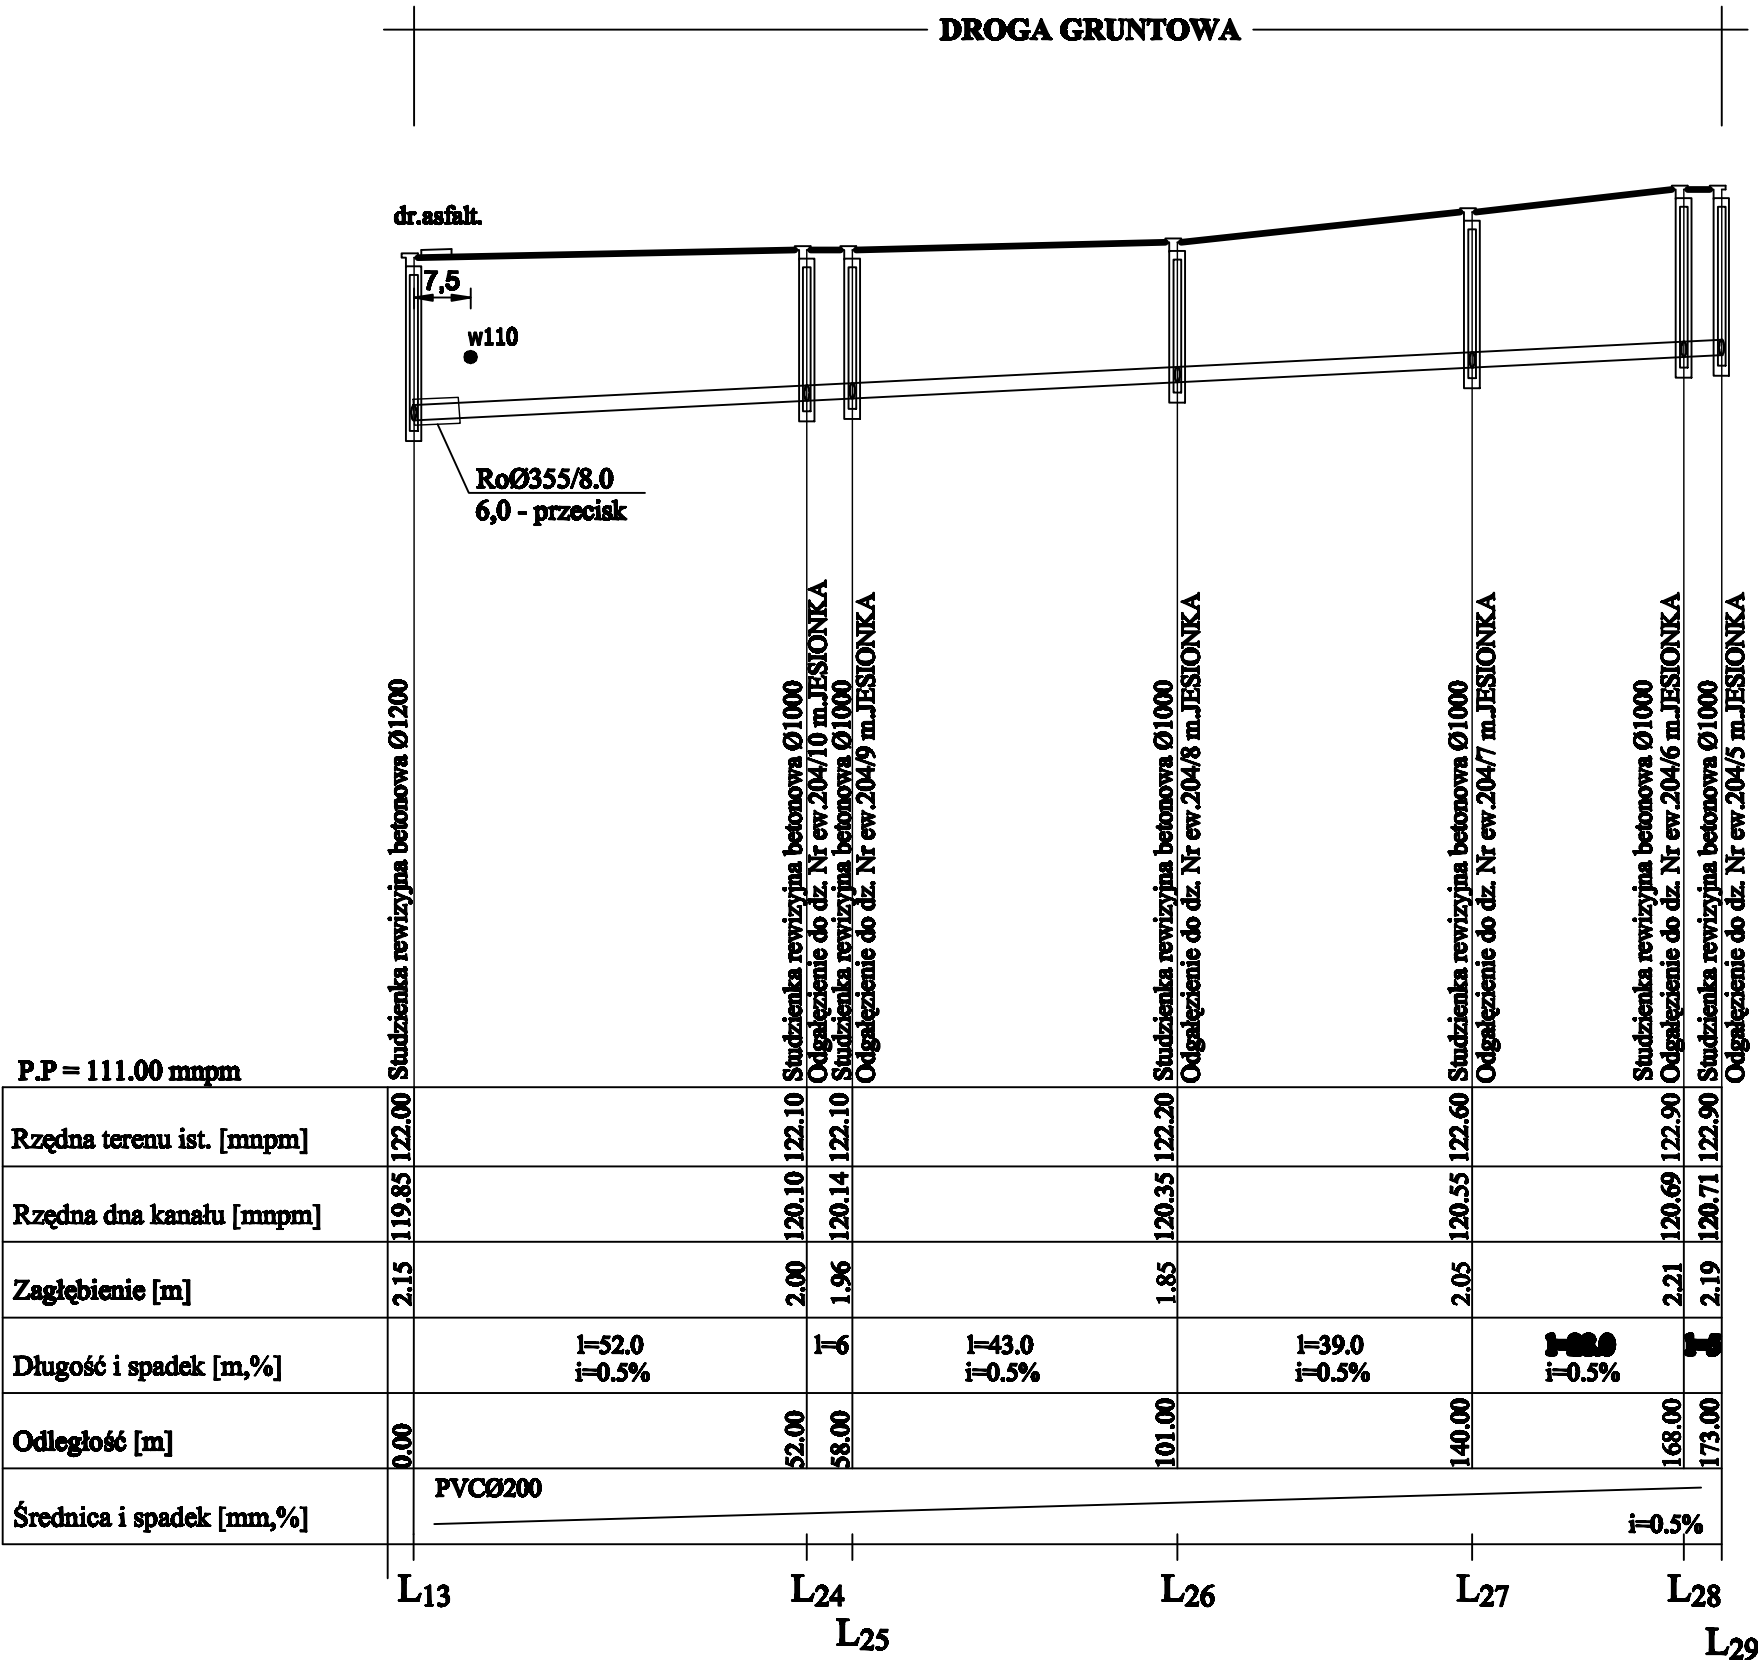

"ADIR" Sp. z o.o. Kielce	Projekt Budowlany Data: 04.2015 r
Obiekt: Budowa sieci kanalizacji sanitarnej w m. Jasiona gm. Władka Adres: m. Jasiona, Łódź, Kamieńsk - gmina Władka Przedmiot rys.: Profil podłużny kanalizacji grawitacyjnej	Rys. 19 Skala 1:100/1000
Projektował: mgr inż. Jarosław Markiton Upr Nr AG.II.4/ZO/7131-2/377/01 Projektant sieci, instalacji i urządzeń wodociagowych i kanalizacyjnych	JM
Opracował: mgr inż. Krzysztof Bielecki	KB
Sprawdził: mgr inż. Izabela Stachurska Upr Nr KL-129/2002 Projektant sieci, instalacji i urządzeń wodociagowych i kanalizacyjnych	IS