


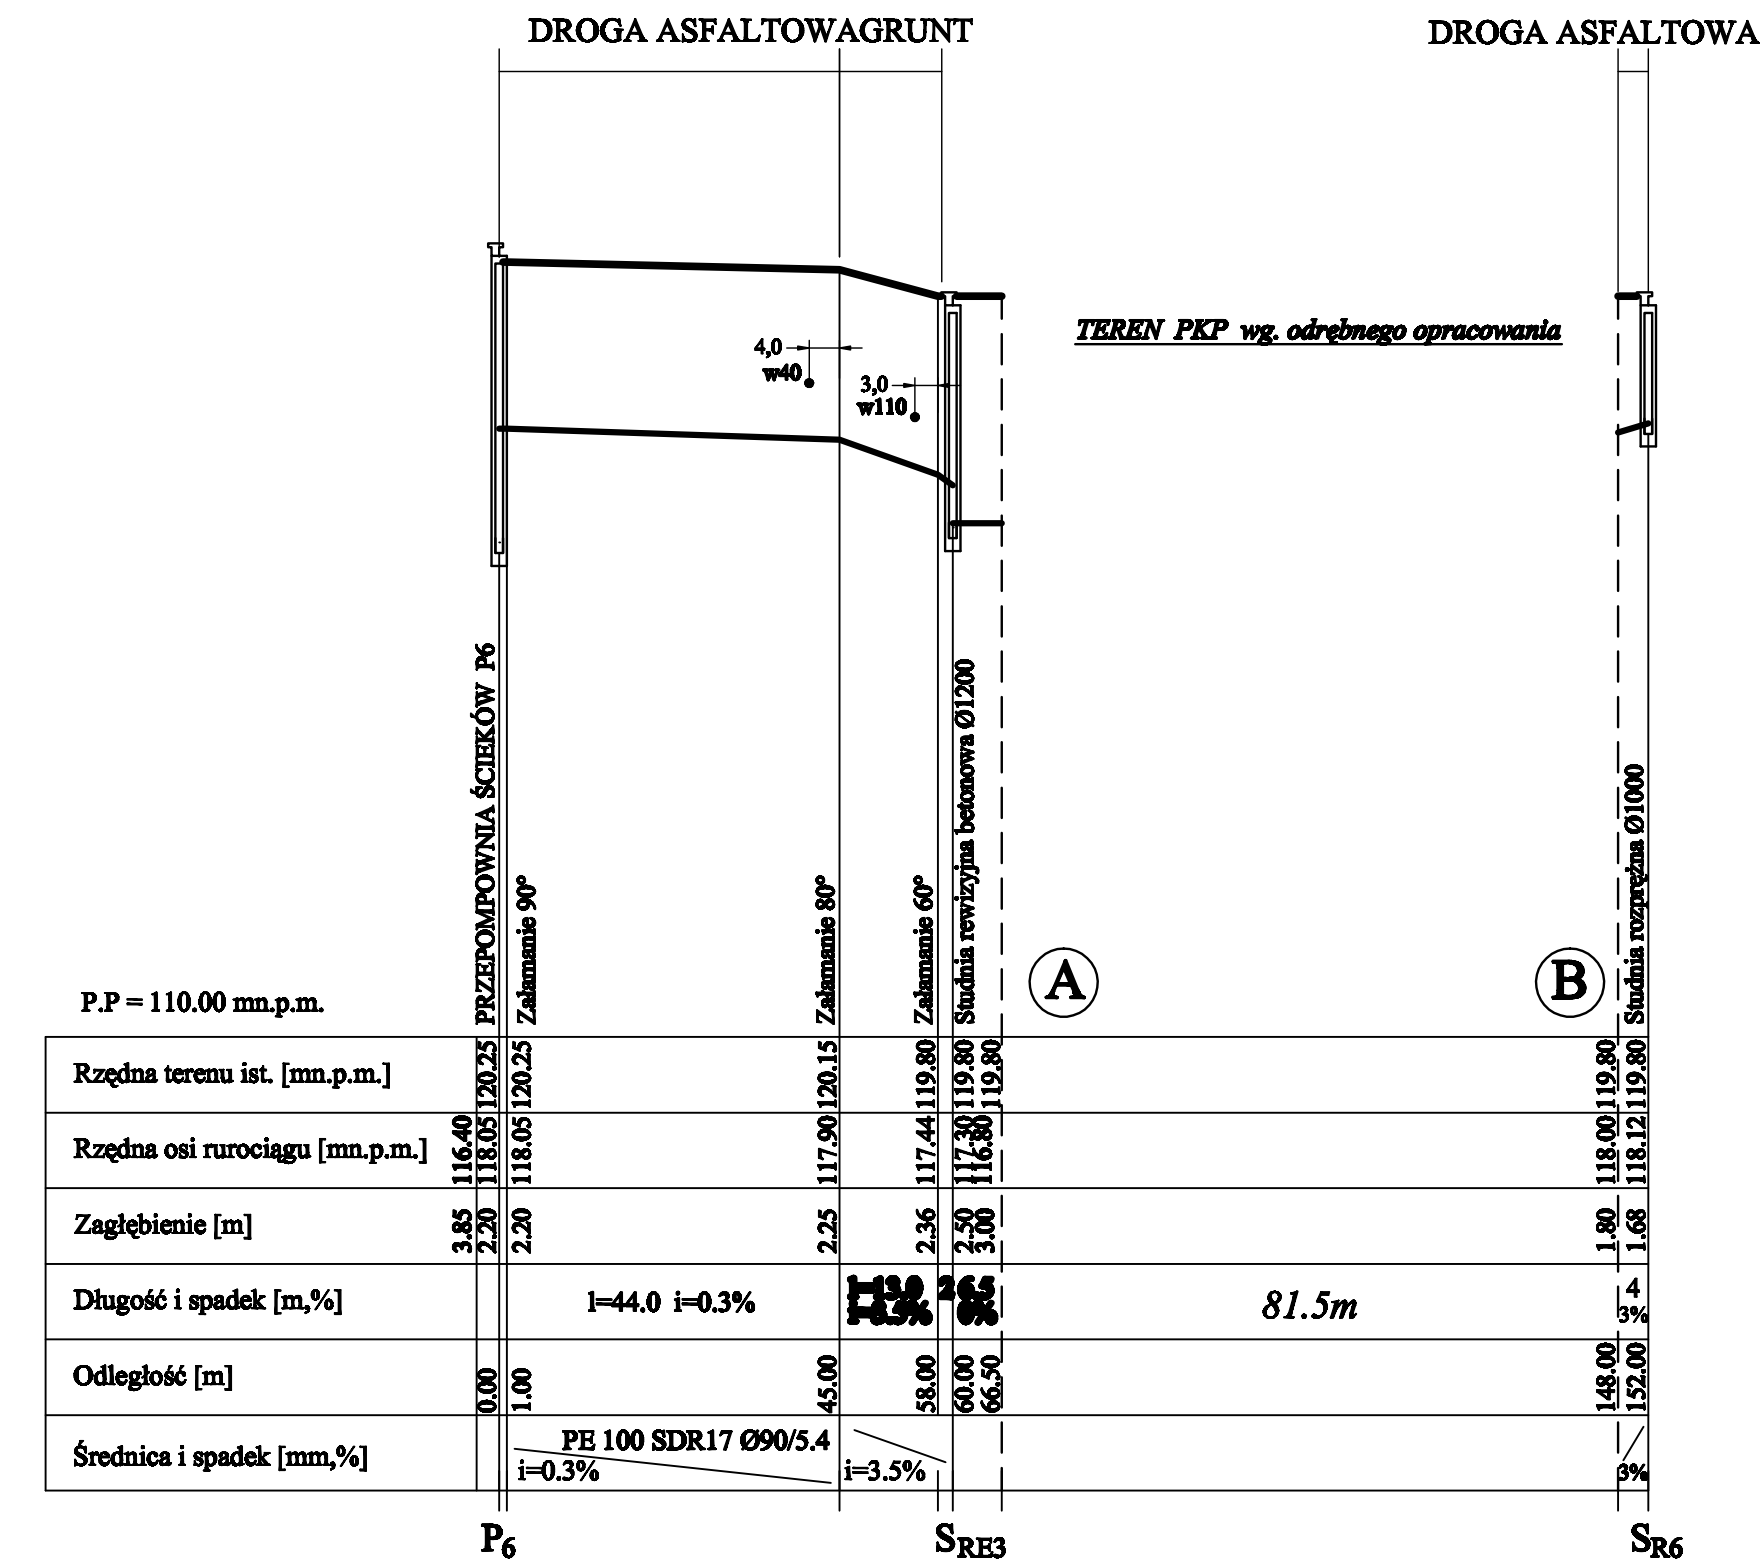

"ADIR" Sp. z o.o. Kielce		Projekt Budowlany Data: 04.2015 r
Objekt: Budowa sieci kanalizacji sanitarnej w m. Jesionka gm. Wiskitki Adres: m. Jesionka, Lubno, Franciszków - gmina Wiskitki Przedmiot rysa: Profil podłożny kanalizacji odcienkowej		Rys. 34 Kala 1:100/1000
Projektował: mgr inż. Jarosław Marchonik Upr Nr AG.1/A/ZO/7131-2/37701 Projektant sieci, instalacji i urządzeń wodocigowych i kanalizacyjnych		
Opracował: mgr inż. Krzysztof Bielecki		
Sprawdził: mgr inż. Izabela Stachurska Upr Nr KI-129/2002 Projektant sieci, instalacji i urządzeń wodocigowych i kanalizacyjnych		