
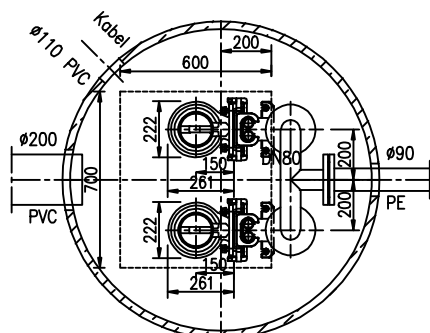


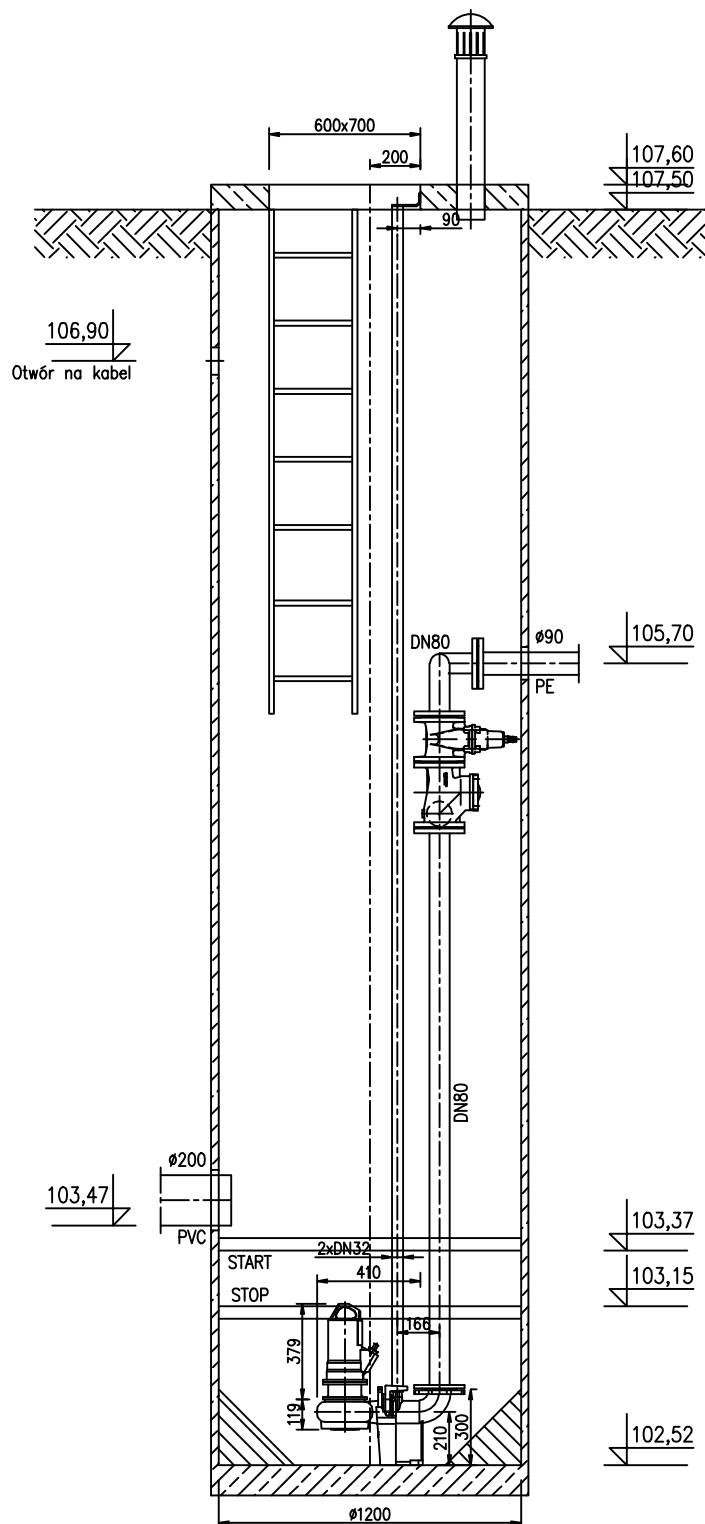

Pompownia: WBS1200D-FA

Temat: P2 Działki gm Wiskitki: 30

WILO EMU