
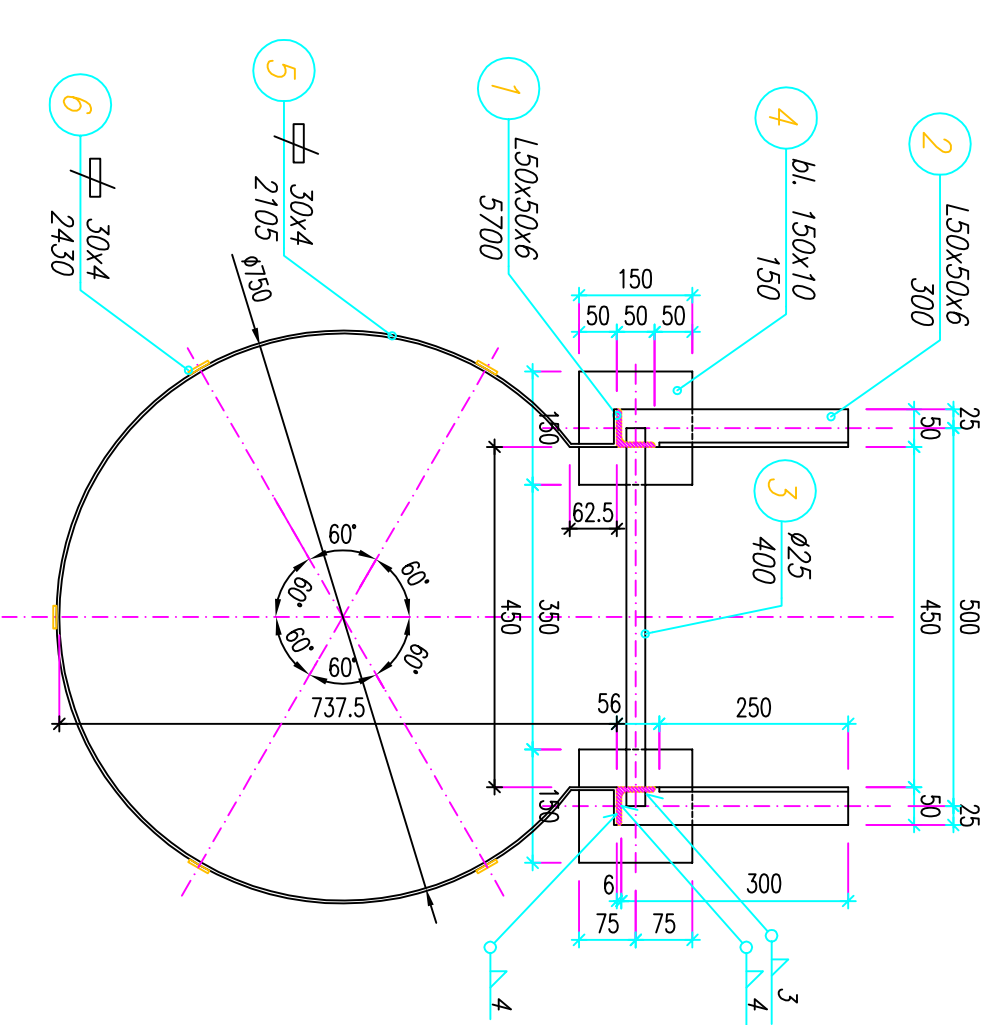
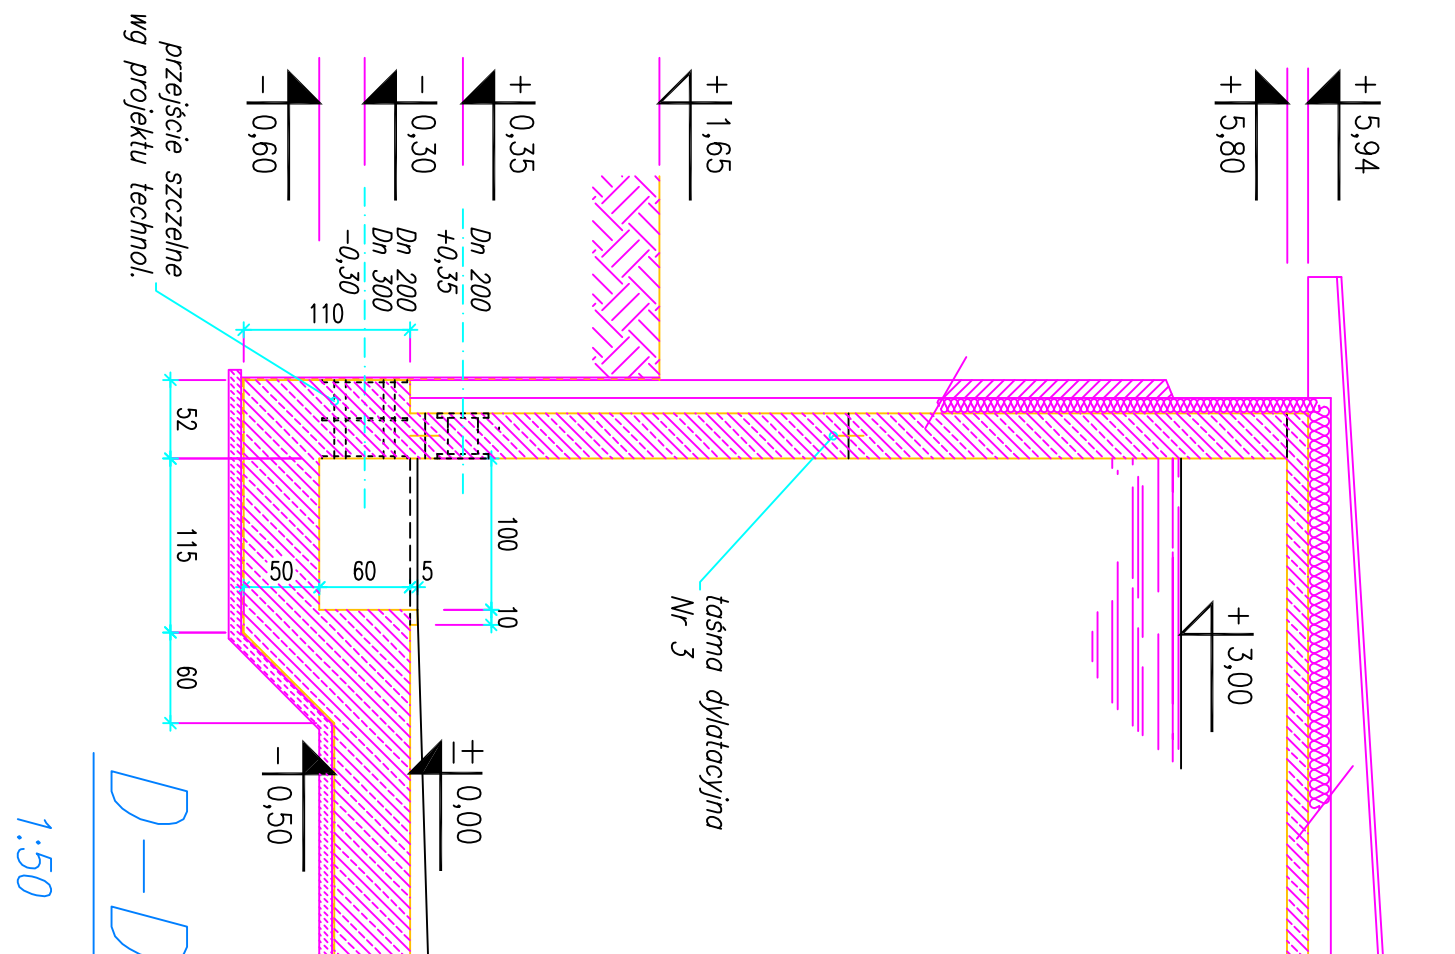
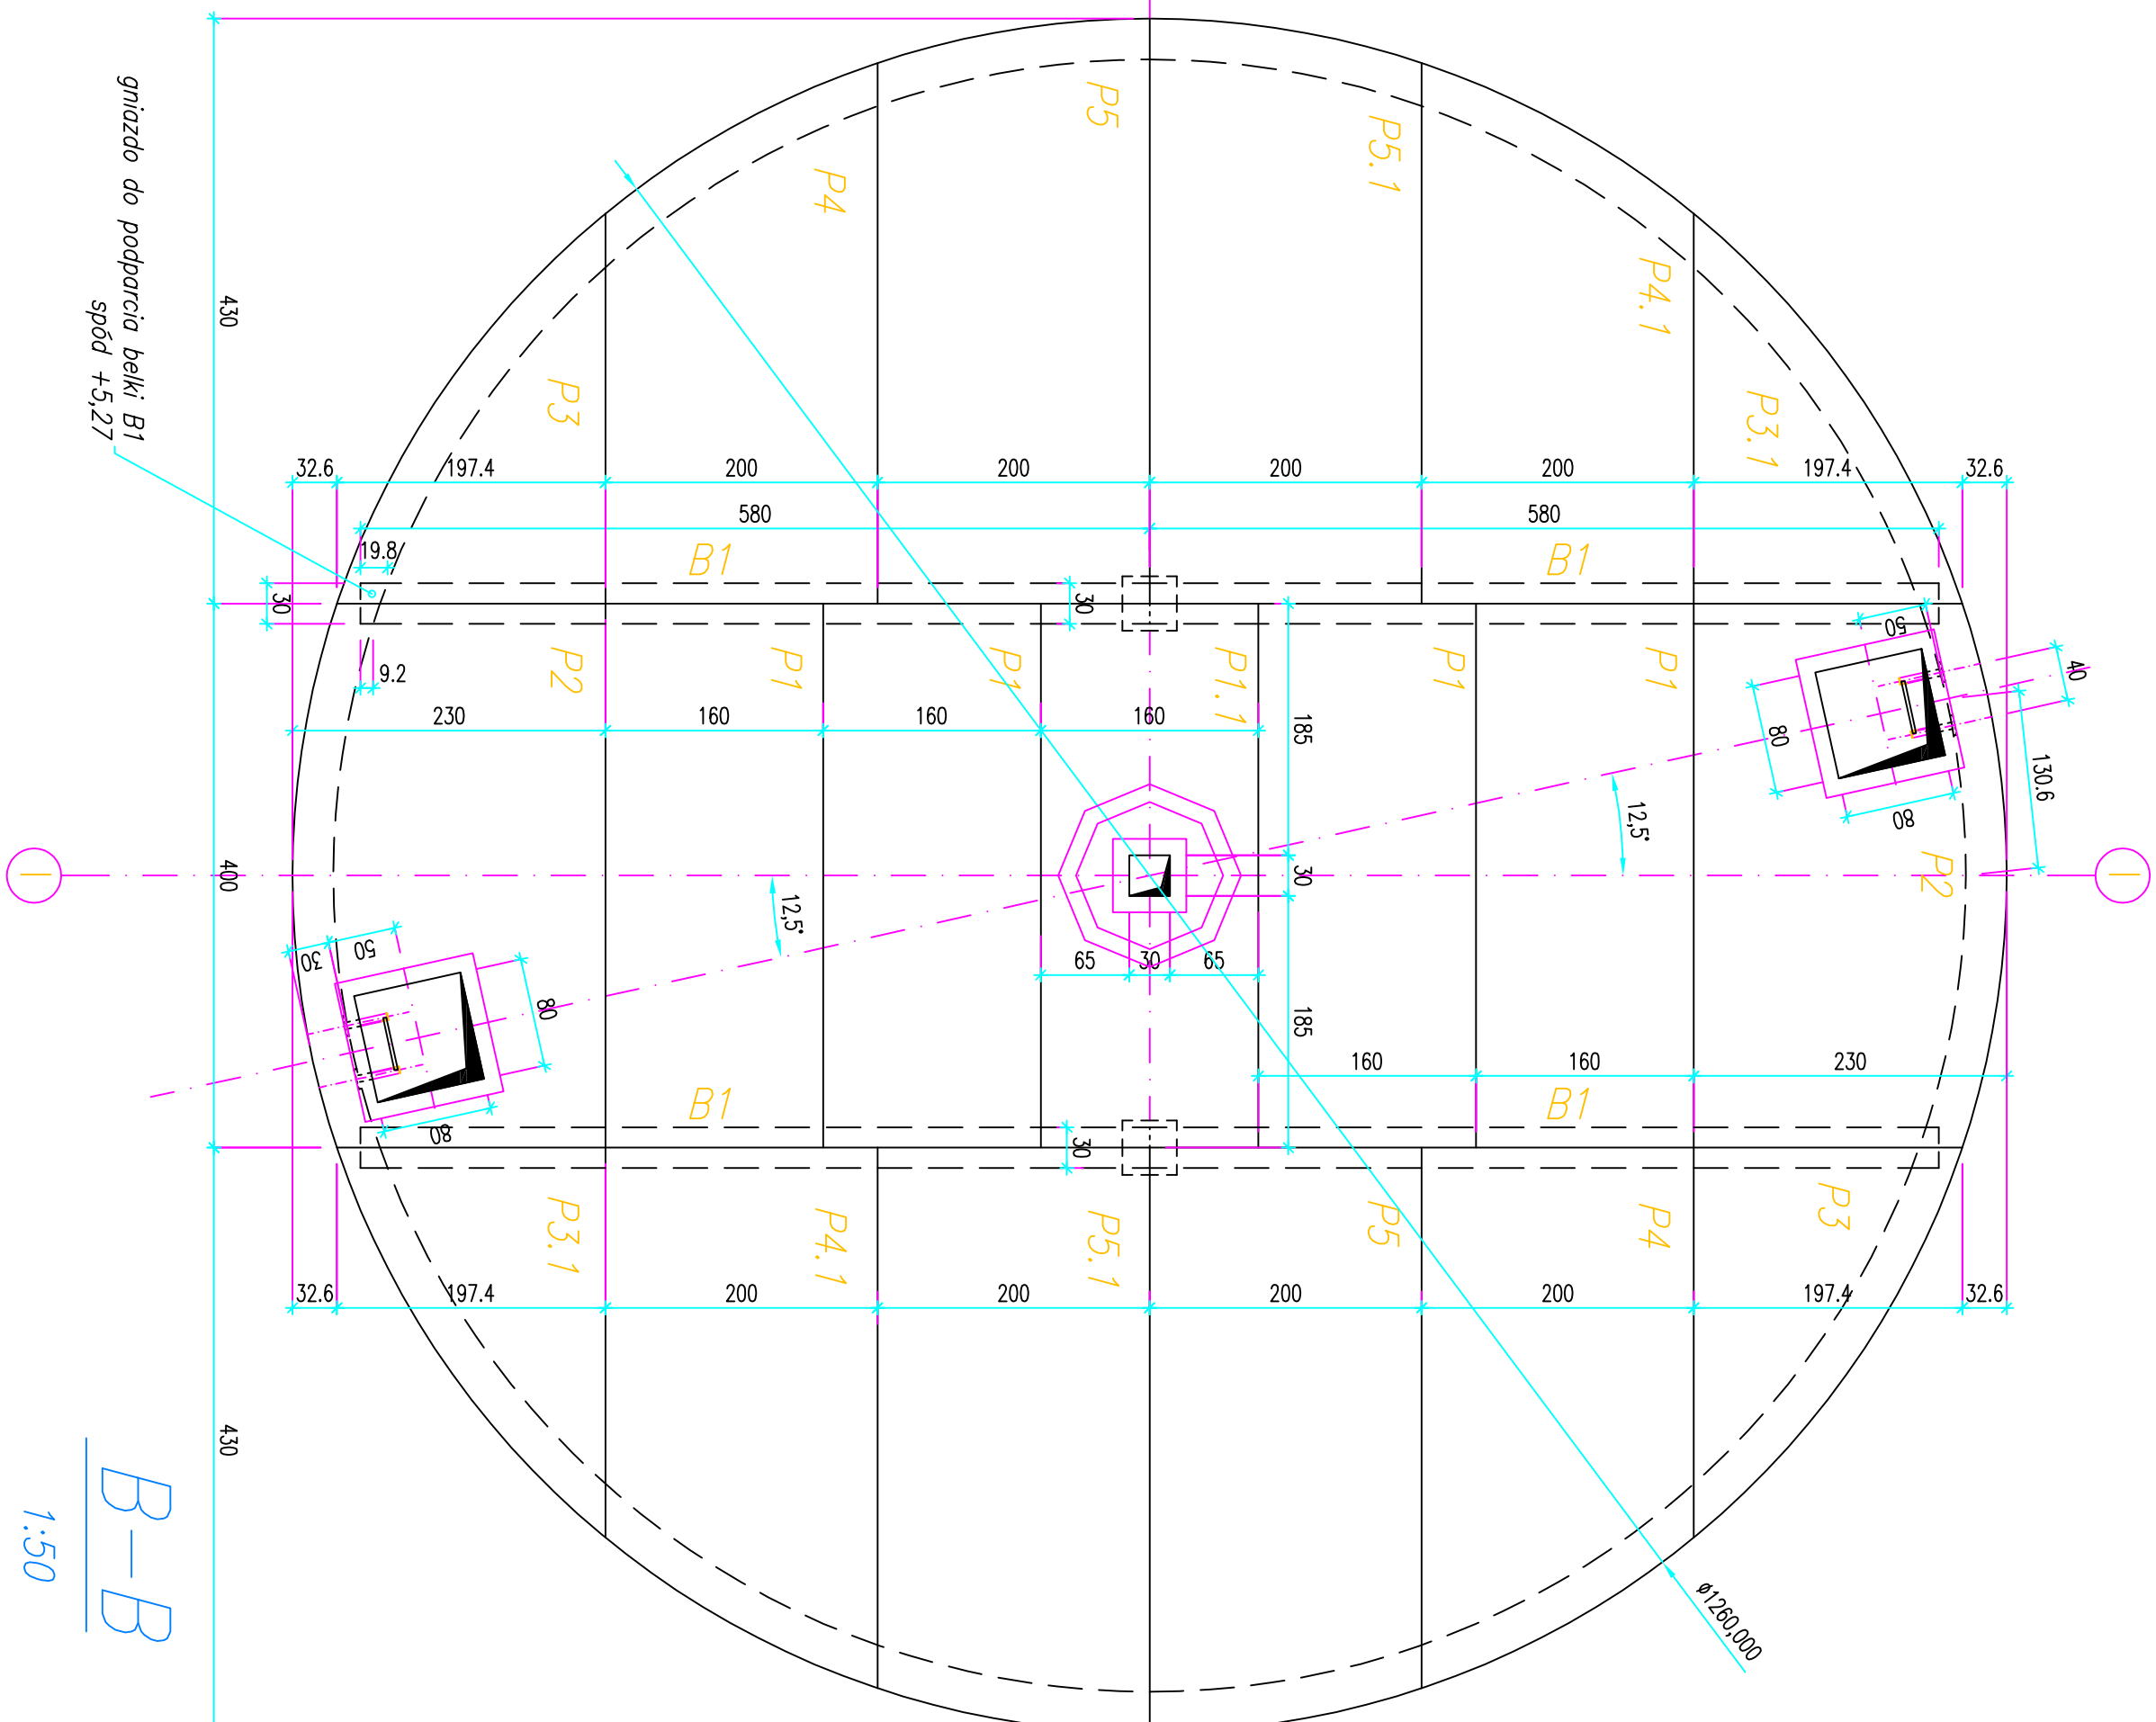
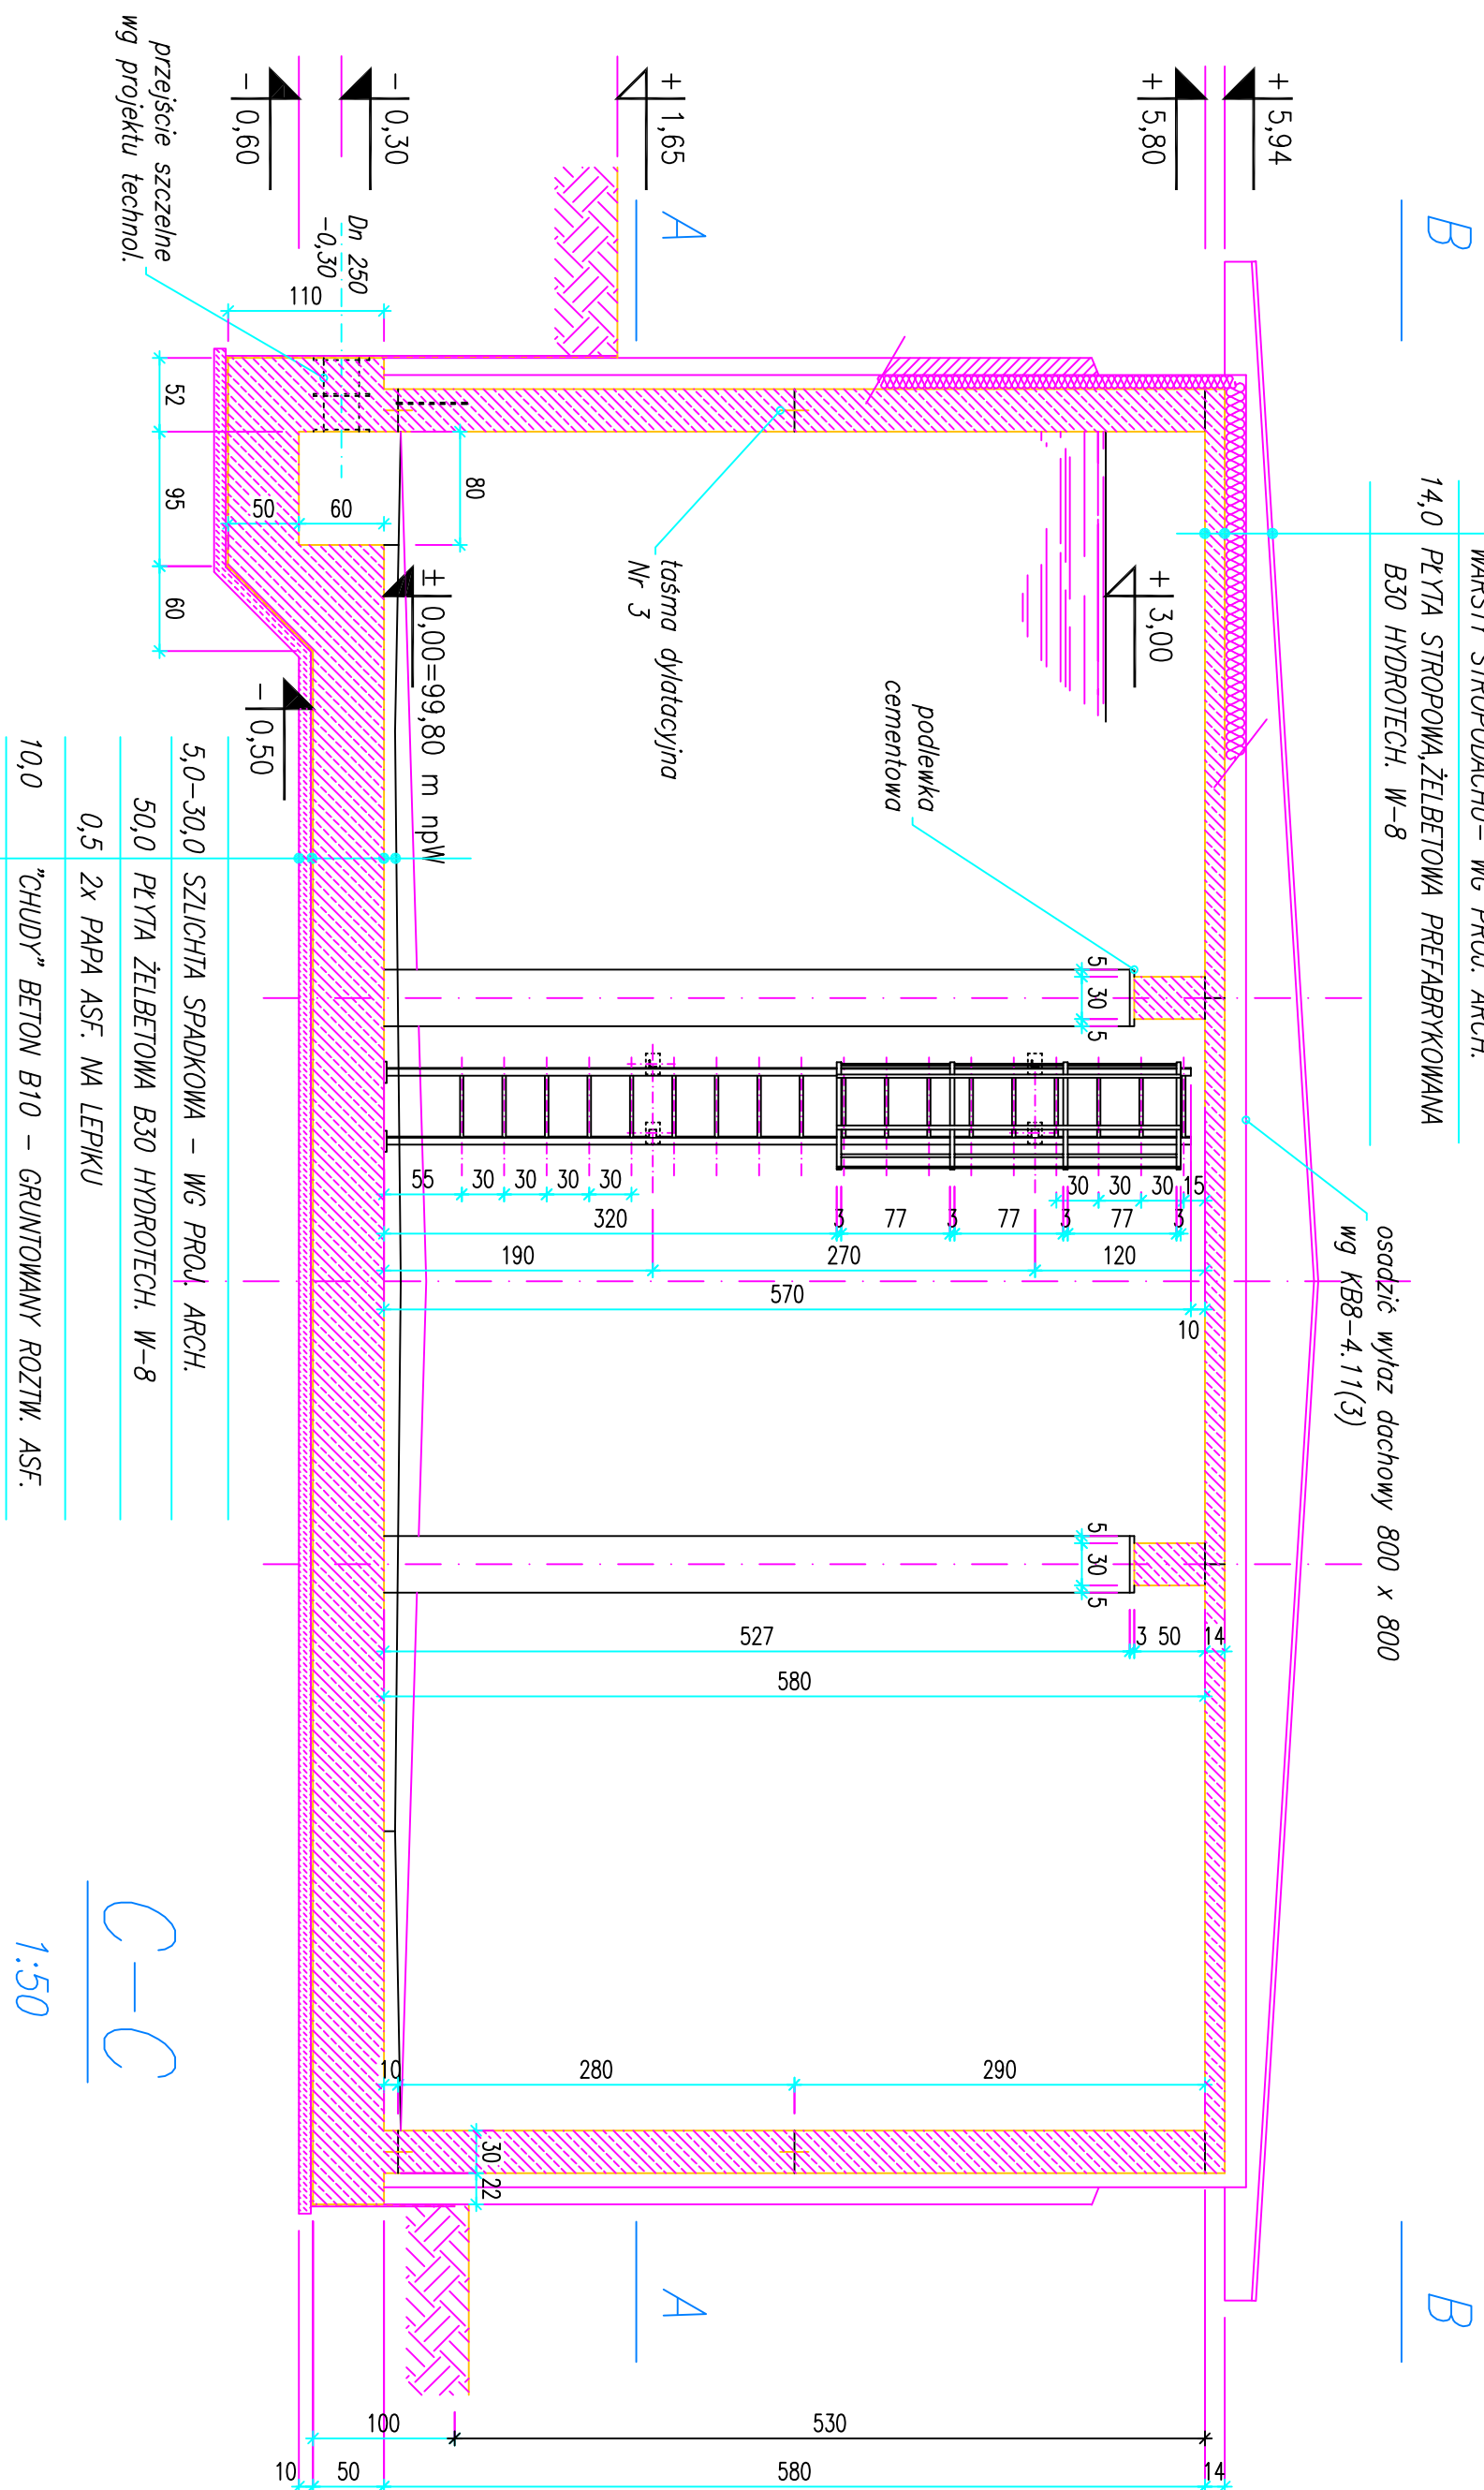


ZBIORNIK WYRÓWNAWCZY WODY UZDATNIONEJ – RYSUNEK SZALUNKOWY

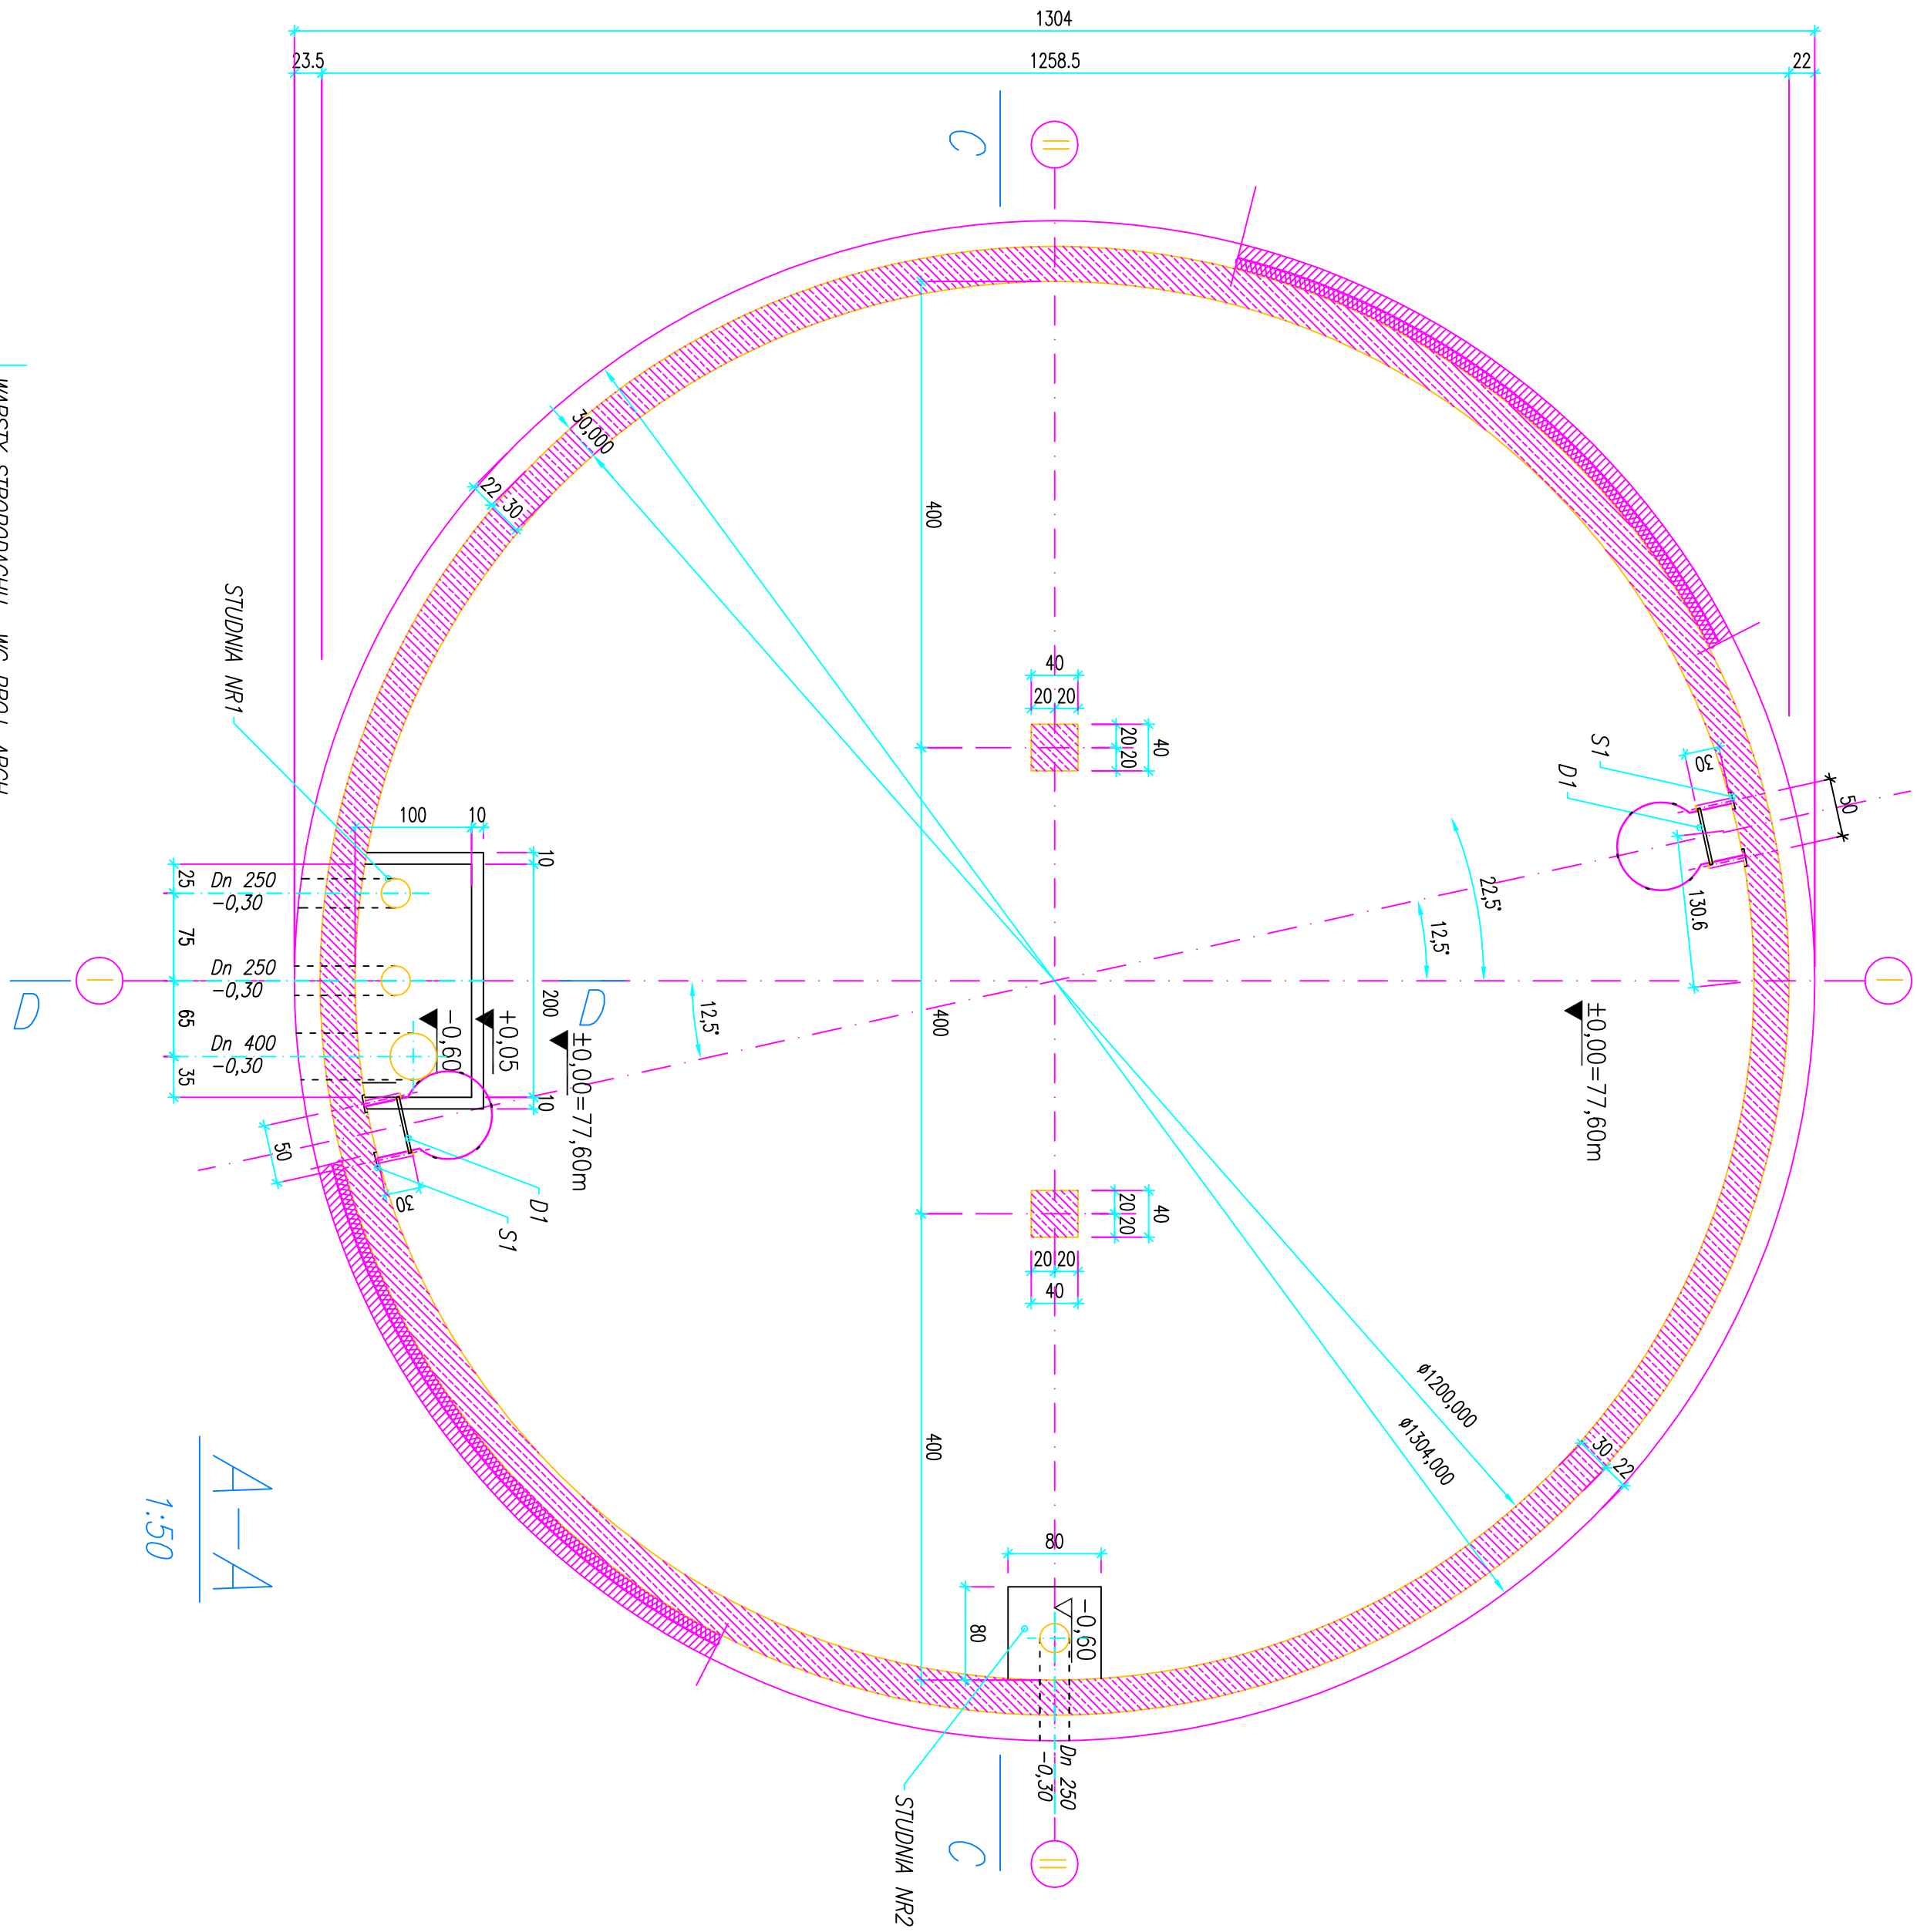

Drabina D1 szl.2
1:10

ZESTAWIENIE STALI DLA DRABINY D1				
Nr	Szt.	Profil	Długości [m]	Masa jednostk. całkowite [kg/m]
1	2	L 50x50x6	5,70	11,40
2	4	L 50x50x6	0,30	1,20
3	18	pręt Ø 25	0,50	7,20
4	2	biocena 150x10	0,15	0,30
5	4	plask 30x4	2,11	8,44
6	5	plask 30x4	2,43	12,15

ogółem masa dla dwóch elementów 202,48

UWAGA: wszystkie elementy drabiny D1
wykonać ze stali nierdzewnej;

- UWAGI:
1. Blachy S1 ujęte na rysunku Nr K-02
 2. Przejęcia rurociągów i elementy wyposażenia należy osadzić przed betonowaniem wg projektu technologicznego
 3. Grunt w wykopie musi być odebrany i potwierdzony wpisem do dziennika budowy
 4. Po rozszalowaniu ścian usunąć druciane ściągły do głębokości 3cm a ubytki wyrównać zaprawą cementową z dodatkiem preparatu HYDROSTOP

WSTĘPNE DANE			



